BIBERACH
klein. stark. oberschwäbisch.

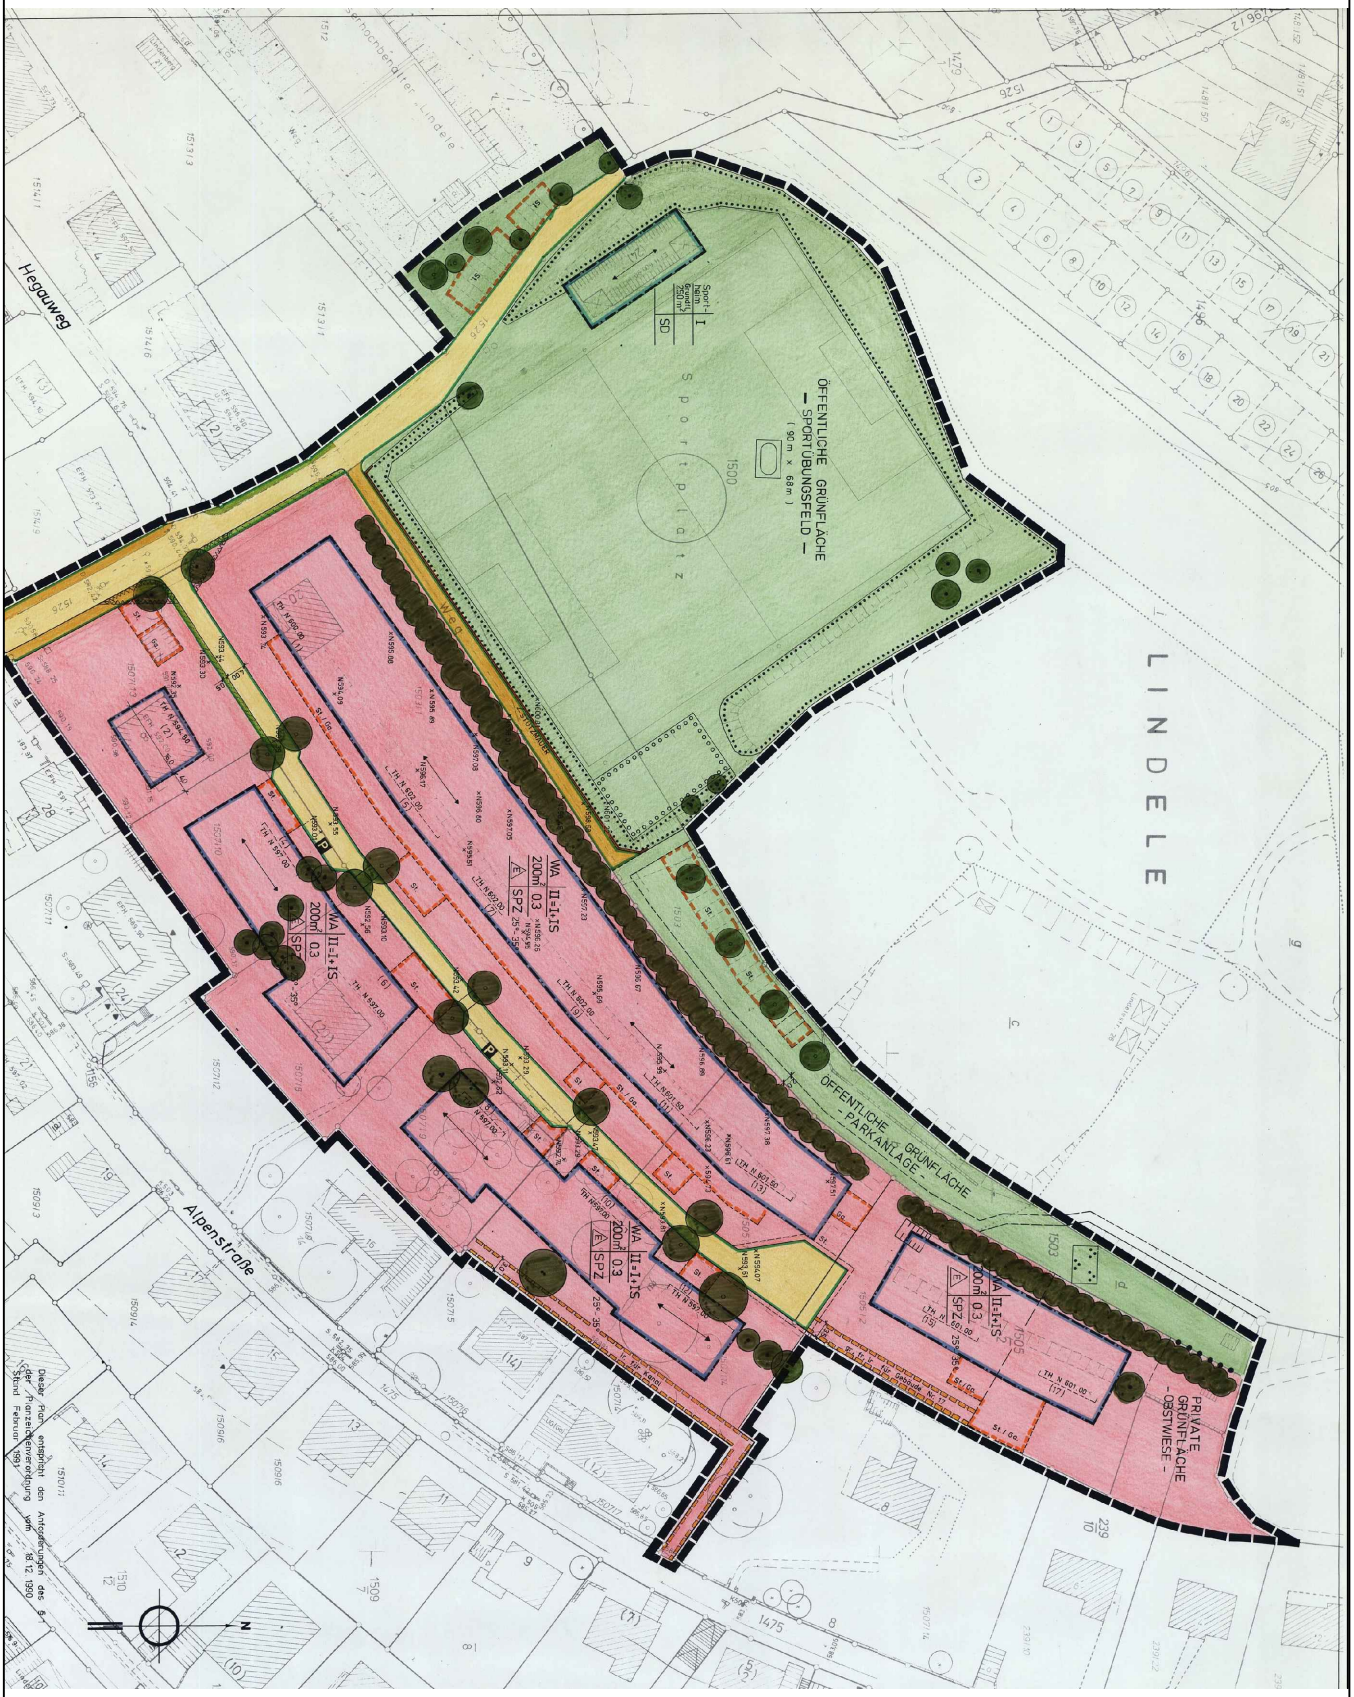

Auszug aus dem rechtskräftigen Bebauungsplan (Planteil)

"Juraweg"

Maßstab 1:1500
Stadtplanungsamt Biberach, 07.11.2022