
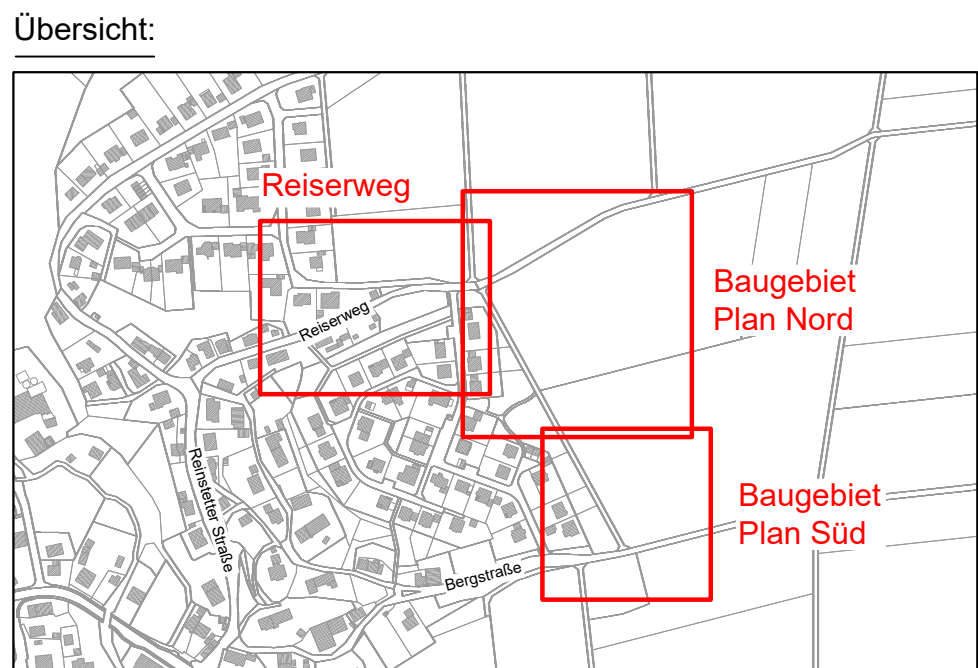


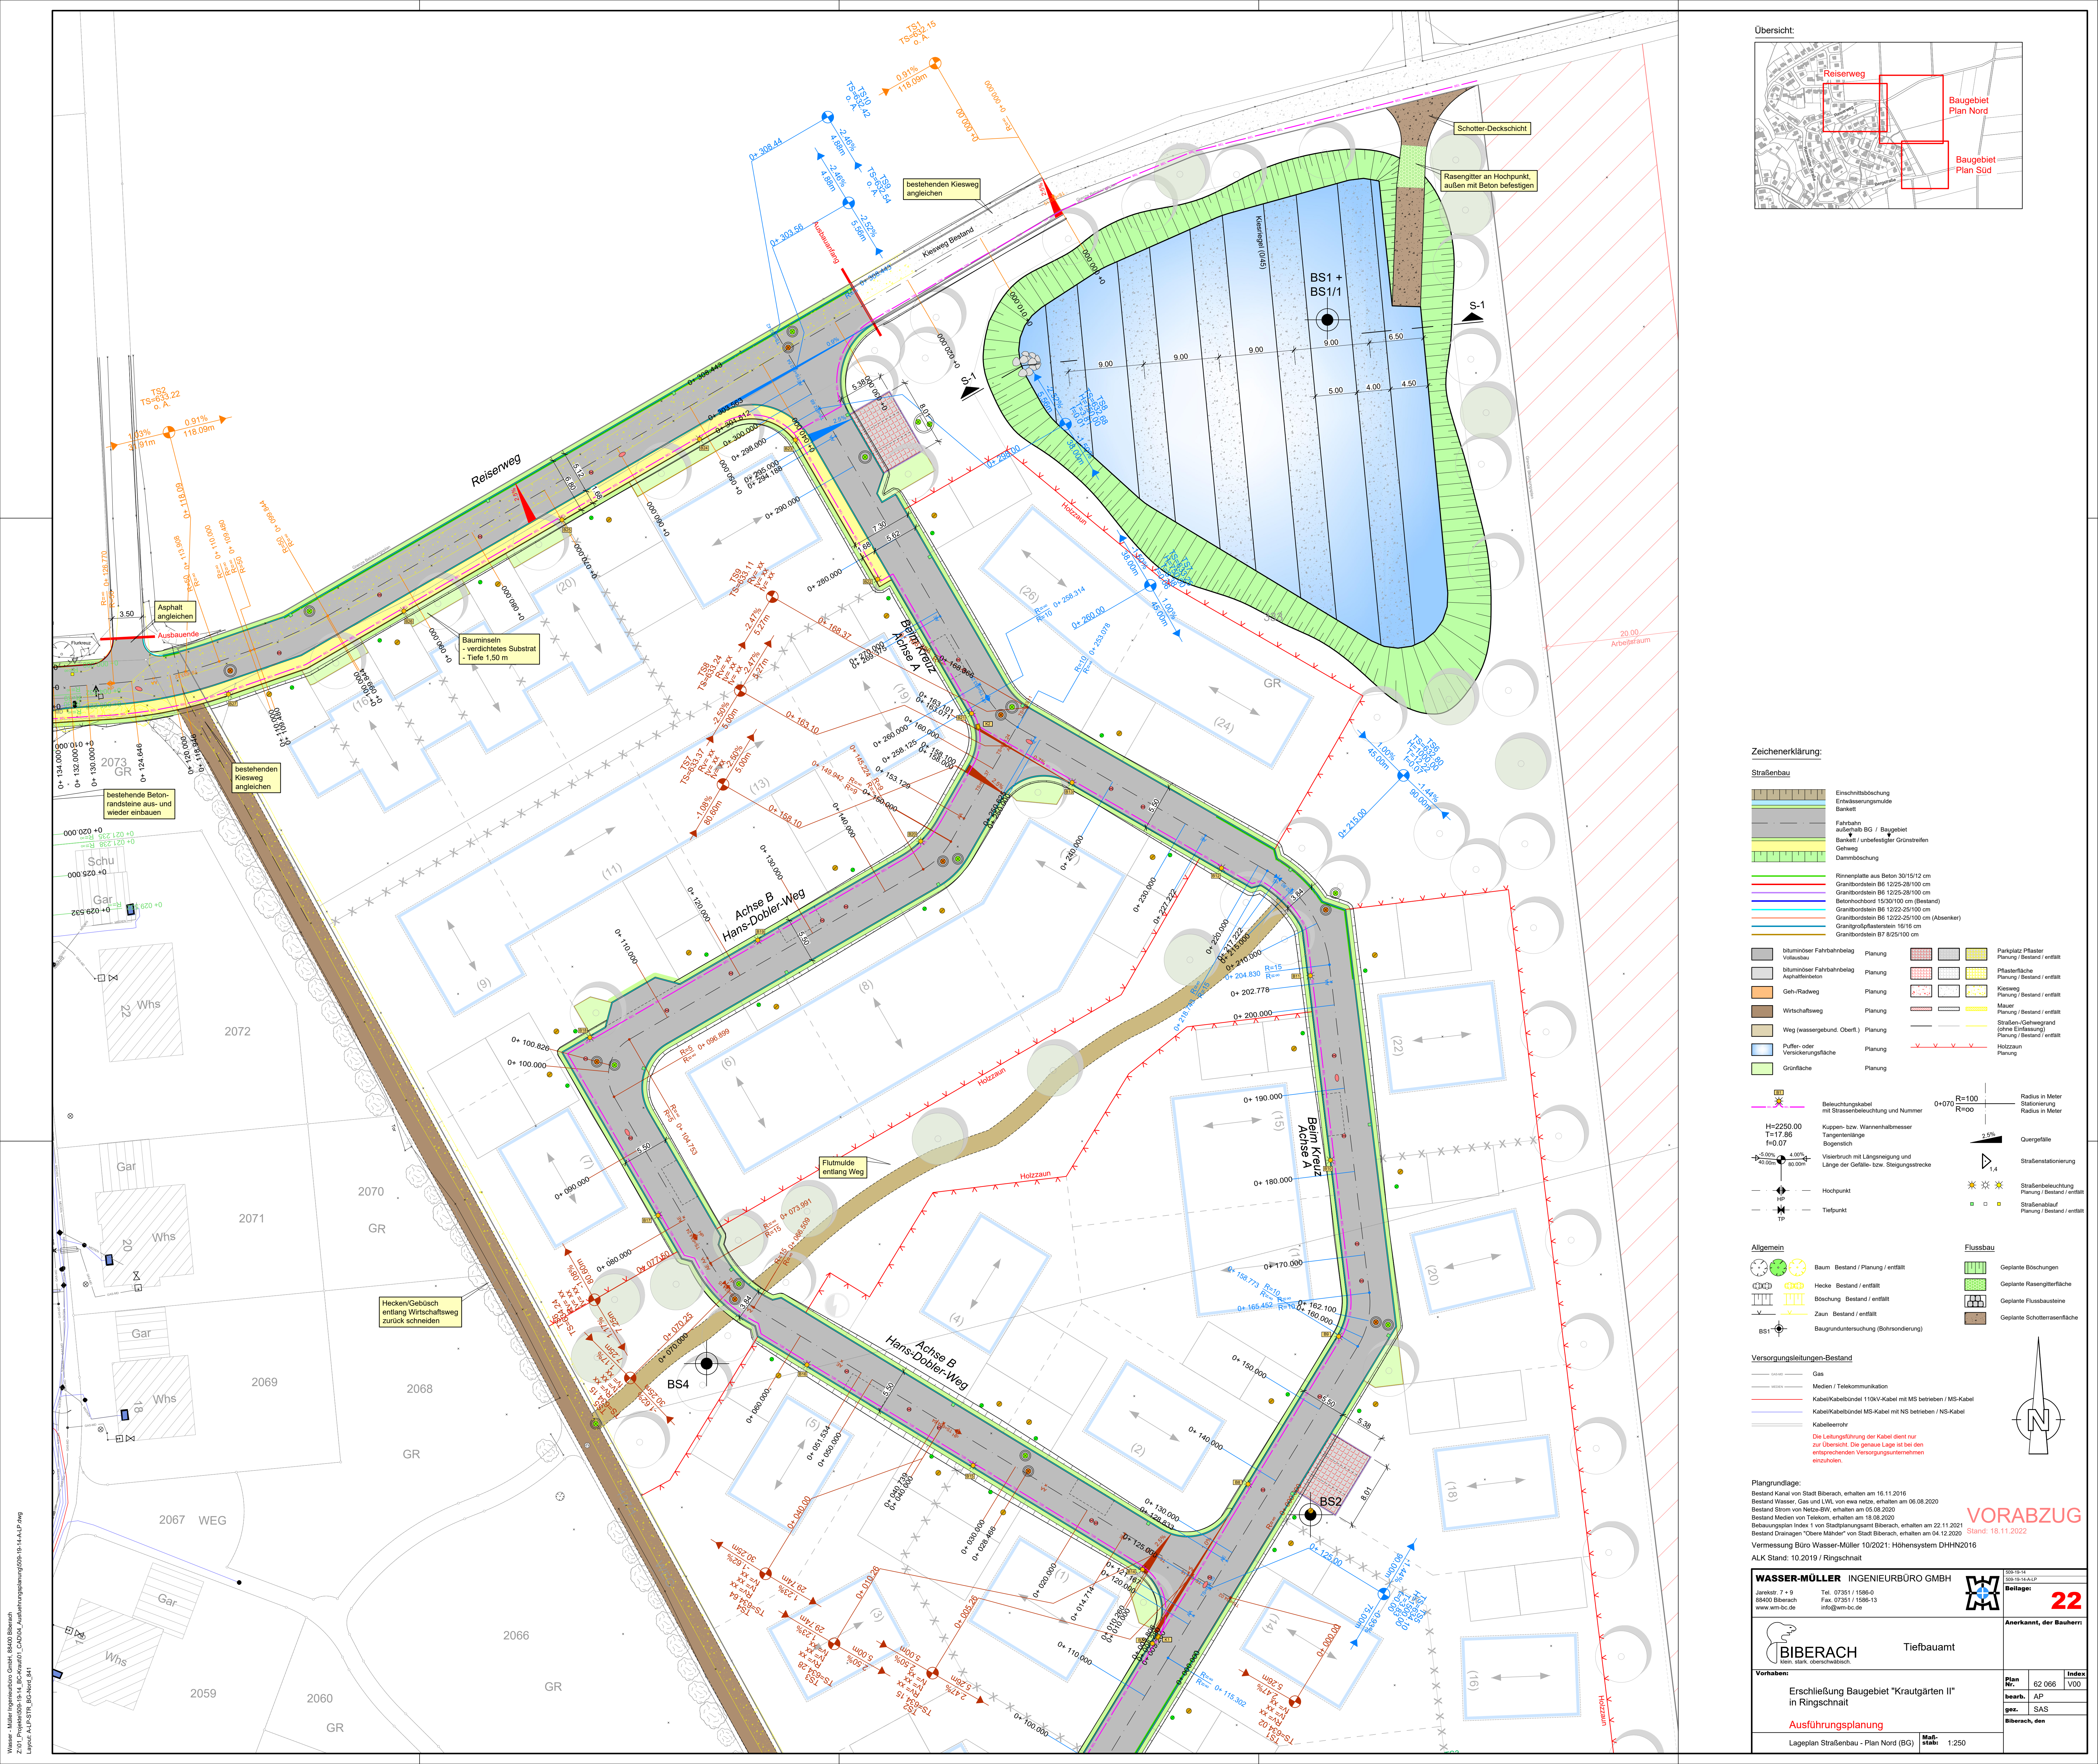

Zeichenerklärung:

Straßenbau

- Einschnittböschung
- Entwässerungsrinne
- Berkerl
- Fahrbahn
- Berkerl / unbefestigter Grünstreifen
- Gehweg
- Dammböschung
- Rinnenplatte aus Beton 30/15/12 cm
- Granitbordstein B6 12/25-28/100 cm
- Granitbordstein B6 12/25-28/100 cm (Bestand)
- Betonhochbord 15/30/100 cm (Bestand)
- Granitbordstein B6 12/25-25/100 cm
- Granitbordstein B6 12/25-25/100 cm (Abzinken)
- Granitbordstein B7 8/25/100 cm

- blumiger Fahrbahnbelag
- blumiger Fahrbahnbelag
- Geh-/Radweg
- Wirtschaftsweg
- Weg (wassergebund. Oberfl.)
- Puffer- oder Versickerungsfäche
- Grünfläche
- Parkplatz Pflaster
- Parkplatz Pflaster
- Parkplatz Pflaster
- Kiesweg
- Mauer
- Straßen-/Gehwegrand
- Straßen-/Gehwegrand
- Holzzaun

- Beleuchtungskabel
- Kuppen- bzw. Wannenhalbmesser
- Vielerbruch mit Längsneigung
- Hochpunkt
- Tiefpunkt
- Radius in Meter
- Radius in Meter
- Quergefälle
- 2,5%
- 1:4
- Straßenbeleuchtung
- Straßenbeleuchtung
- Straßenbeleuchtung

Allgemein

- Baum
- Hecke
- Böschung
- Zaun
- Baugrunduntersuchung
- Geplante Böschungen
- Geplante Rasengitterfläche
- Geplante Flussaustöße
- Geplante Schotterrasenfläche

Versorgungsleitungen-Bestand

- Gas
- Medien / Telekommunikation
- Kabelkabelbündel 110kV-Kabel mit MS betrieben / MS-Kabel
- Kabelkabelbündel MS-Kabel mit NS betrieben / NS-Kabel
- Kabelrohr

Plangrundlage:
Bestand Kanal von Stadt Biberach, erhalten am 16.11.2016
Bestand Wasser, Gas und LVL von ewa netze, erhalten am 06.08.2020
Bestand Strom von Netze-BW, erhalten am 05.08.2020
Bestand Medien von Telekom, erhalten am 18.08.2020
Bebauungsplan Index 1 von Stadtplanung Biberach, erhalten am 22.11.2021
Bestand Drainagen "Obere Mäher" von Stadt Biberach, erhalten am 04.12.2020
Vermessung Büro Wasser-Müller 10/2021: Höhensystem DHHN2016
ALK Stand: 10.2019 / Ringschnitt

WASSER-MÜLLER INGENIEURBÜRO GMBH
Jankstr. 7 + 9
88400 Biberach
www.wm-bc.de
Tel. 07351 / 1586-0
Fax. 07351 / 1586-13
info@wm-bc.de

BIBERACH
Tiefbauamt
Kern stark überhöht

Vorhaben:
Erschließung Baugebiet "Krautgärten II" in Ringschnitt
Ausführungsplanung
Lageplan Straßenbau - Plan Nord (BG)

VORABZUG
Stand: 18.11.2022

22

Anerkannt, der Bauherr:

Plan	62 066	Index
bearb.	AP	V00
gez.	SAS	
Biberach, den		