


### Legende

- Baum Bestand
- Baum Pflanzung
- Baum Rodung
- Strauch Bestand
- Strauch Pflanzung
- Pflanzfläche Bestand
- Pflanzfläche Planung
- Pollerleuchte Planung
- Mastleuchte Planung
- Bodenleuchte Planung
- Wandleuchte Planung
- Aussenwasseranschluß
- Stromanschluß
- Hoftopf Planung
- Strasseneinlauf 30x50
- Strasseneinlauf 50x50
- Kanalschacht Bestand
- Kanalschacht Planung
- Höhe Bestand
- Höhe interpoliert
- 600.50
- 612.50
- (549.50)
- (546.50)
- Höhe Planung
- Gefälle Bestand
- Gefälle Planung
- Planung
- Abbruch Bestand
- Verlegerichtung Pflaster
- Pflaster-/Plattenbelag
- Treppen / Stufen
- Asphaltbelag
- Hackschneizel
- Schotter-/Kiesfläche
- Spielfeld / Fallschutz Sand
- Rasenfläche
- Pflanzfläche
- Natursteinquader, Sichtfläche einseitig
- Natursteinquader, Sichtfläche beidseitig
- Naturstein Findling
- Elektro-/Stromleitung Bestand
- Elektro-/Stromleitung Planung
- Telekom/Kabelfernsehen Bestand
- Wasserleitung
- Kanal Bestand
- Kanal RW neu
- Kanal MW
- Drainageleitung
- Gasleitung
- Grenzen

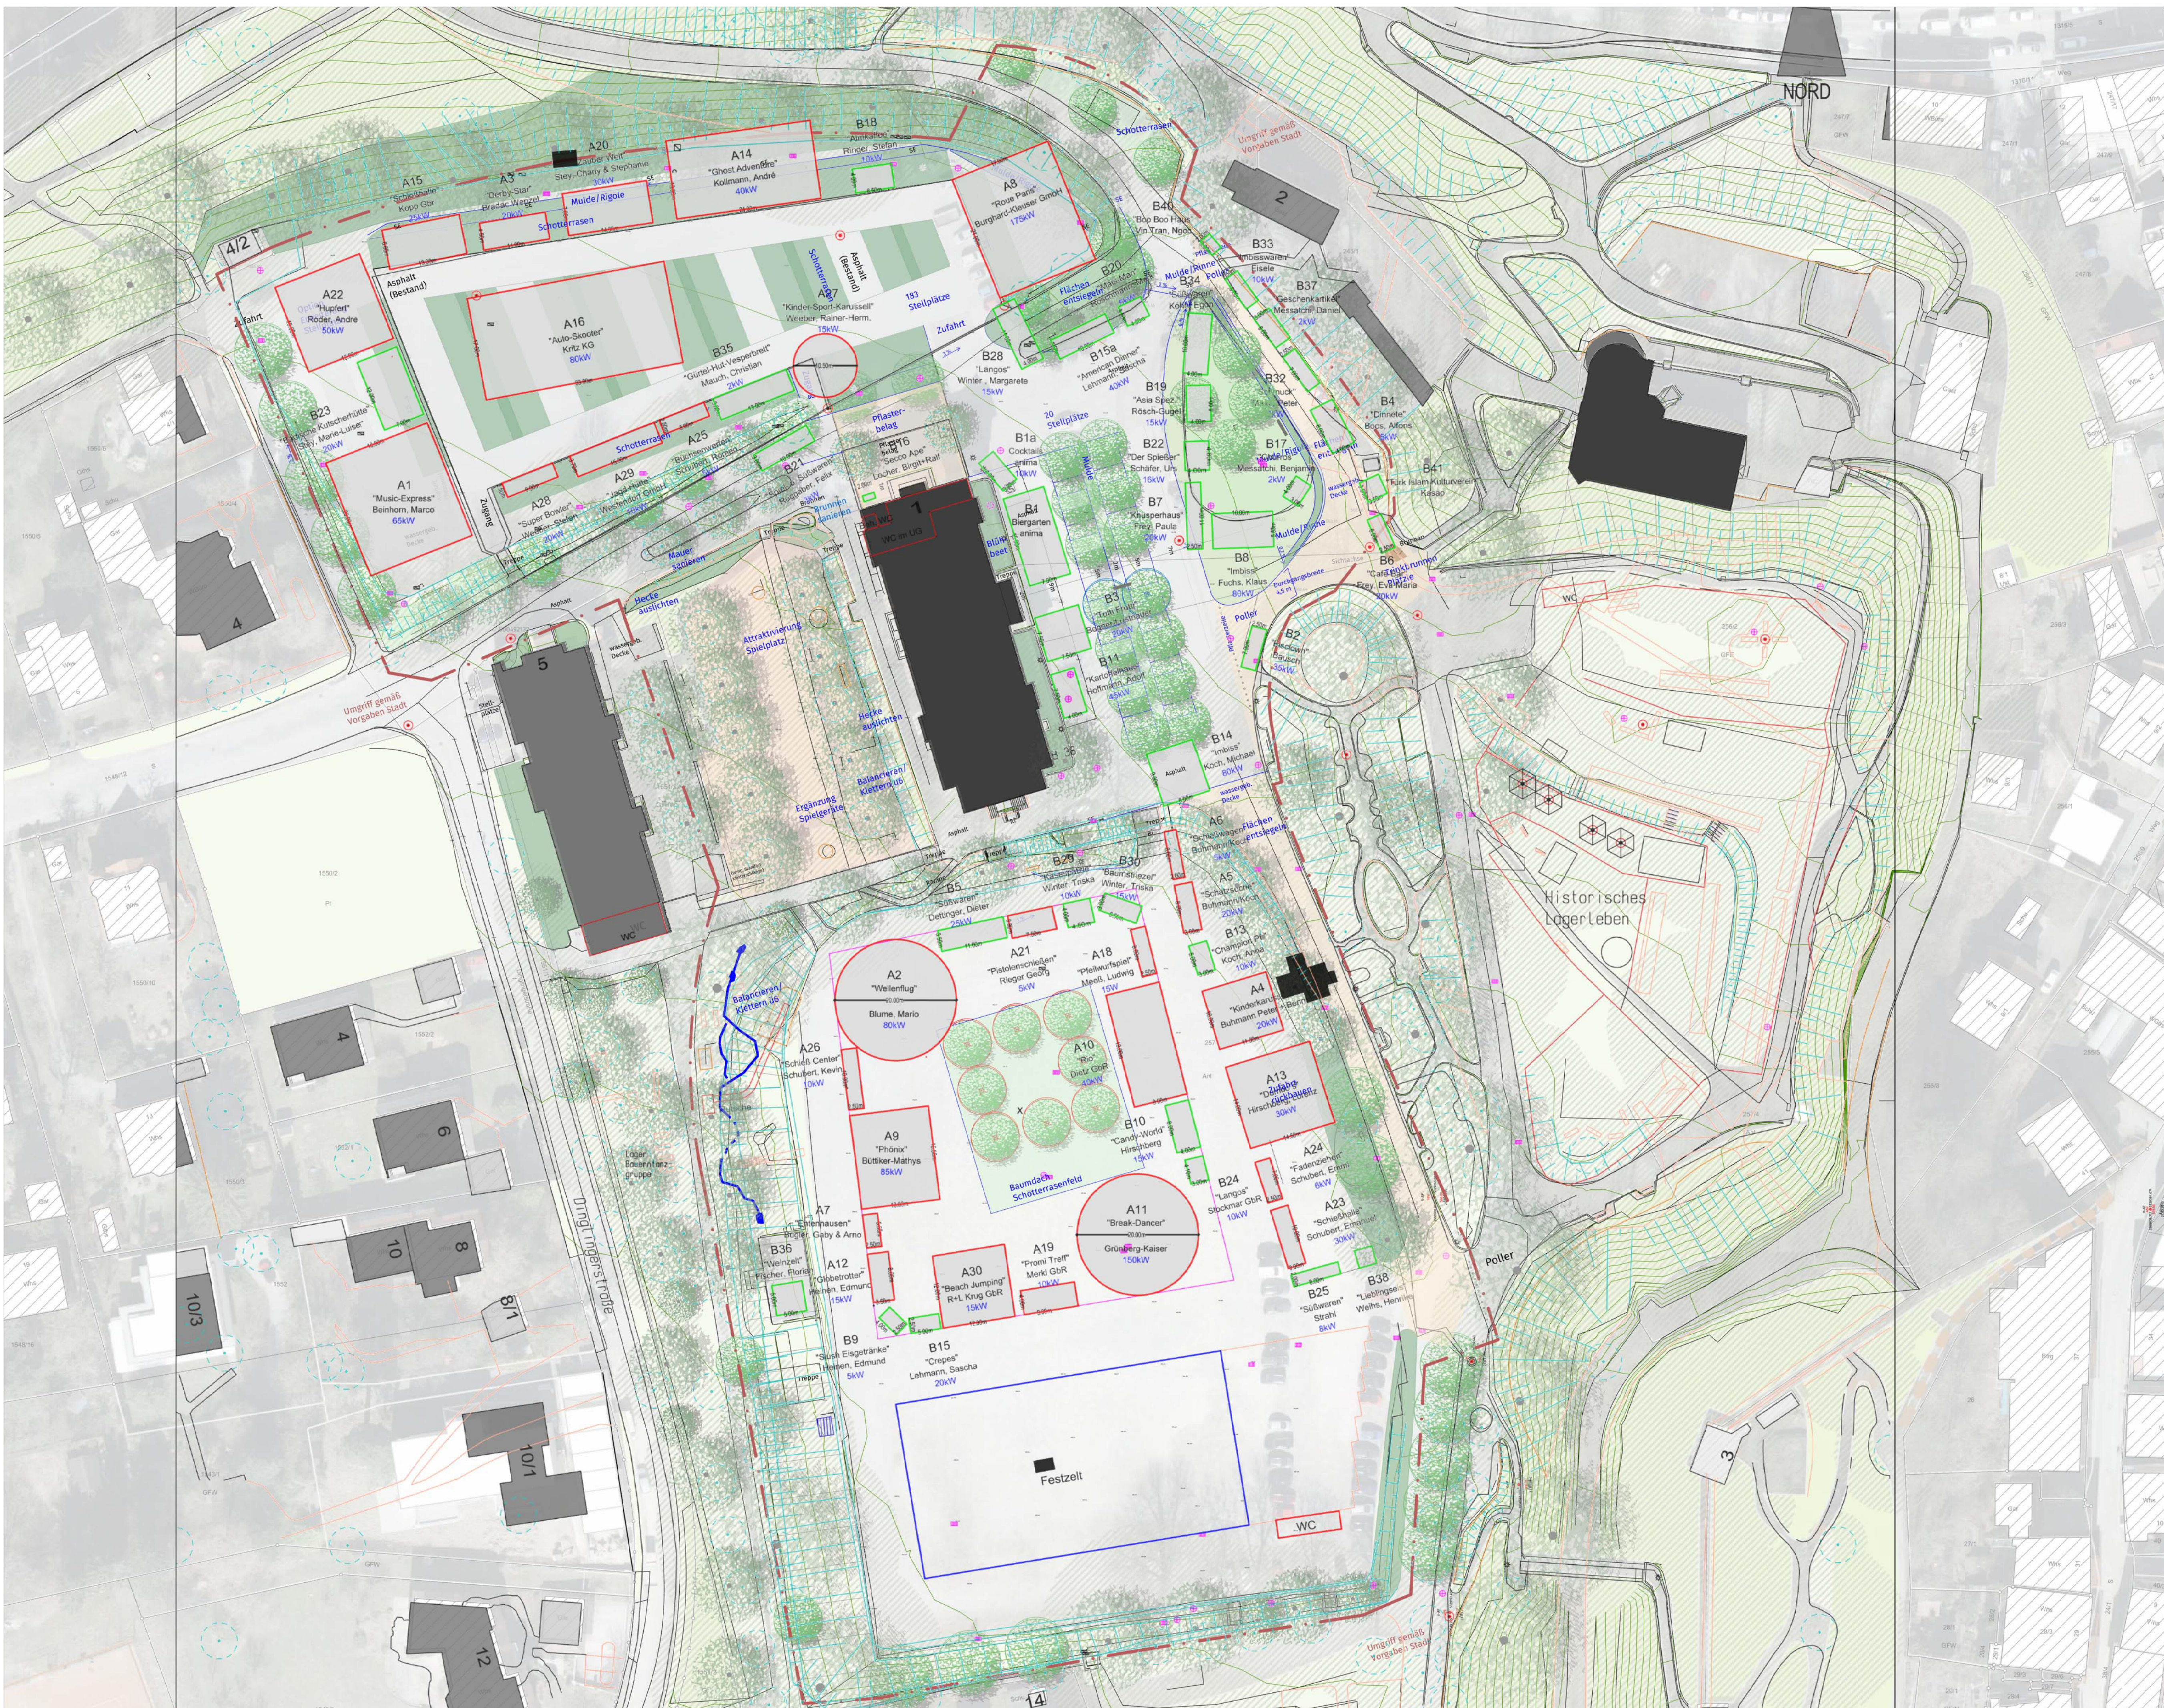

Index	Bereich	Inhalt	Datum

**Stadt Biberach**  
 Marktplatz 7/1  
 88400 Biberach an der Riß

**Projekt**  
 Umbau, Sanierung und Entwicklung Gigelberg

**Planinhalt**  
 Vorplanung  
 Lageplan mit Stellflächen Schützenfest  
 M. 1:500

**Architekt**  
 Hofman & Dietz

**Plangrundlage / Vermessung**  
 --

Anerkamt, der Bauherr  
 Datum  
 Unterschrift

Gefertigt:  
 Grafenberg  
 24.04.2023 / JS-SS

Letzte Änderung:  
 Grafenberg  
 xx.xx.xxxx / JS-SS

Frei raumplanung Sigmund  
 Landschaftsarchitekten GmbH  
 Albstadtstr. 8  
 72617 Grafenberg  
 07142 97485-14, Fax: -80  
 info@rs-sigmund.de