
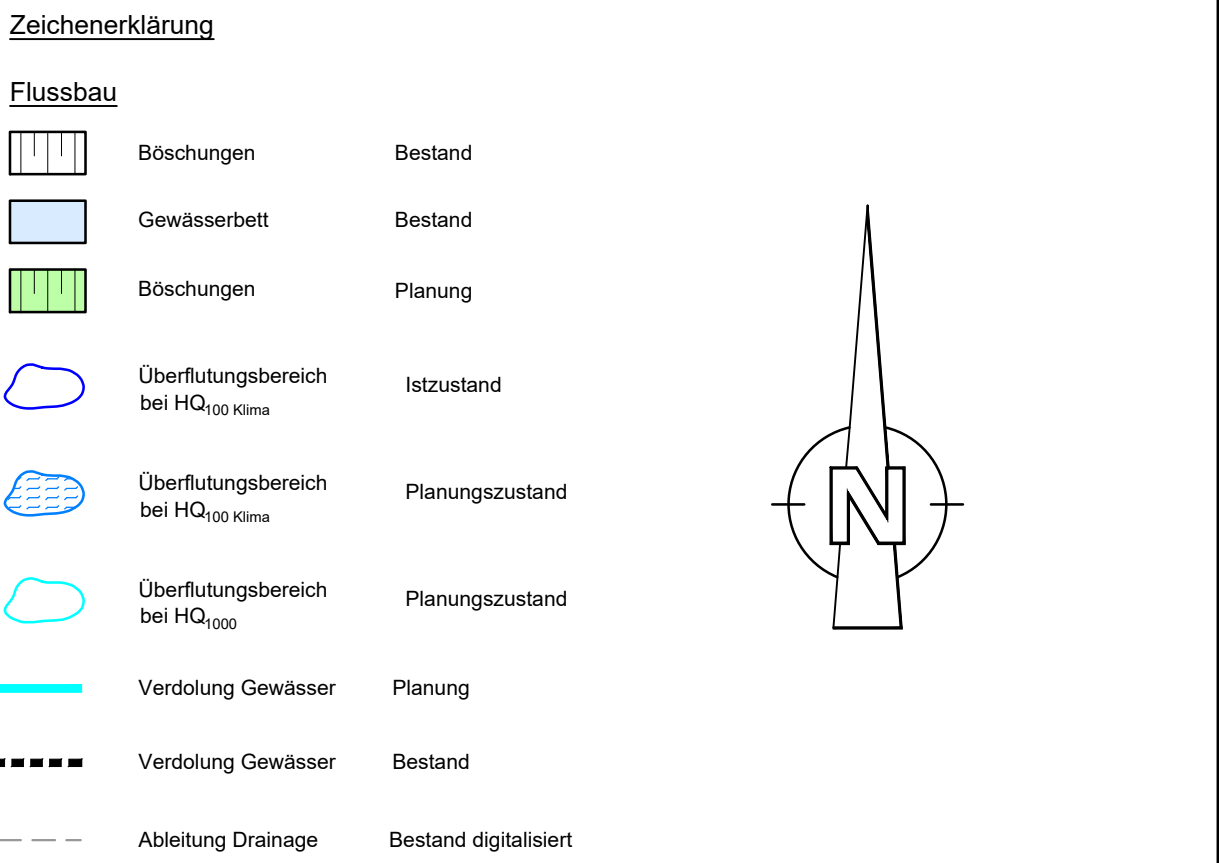
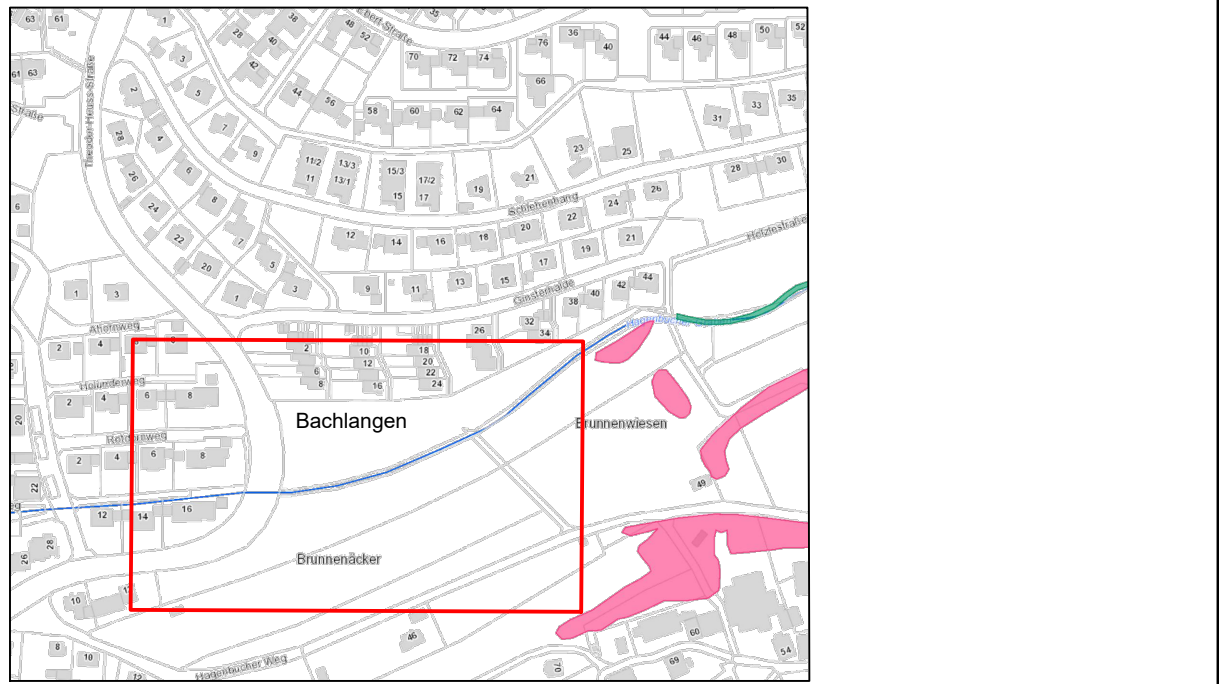
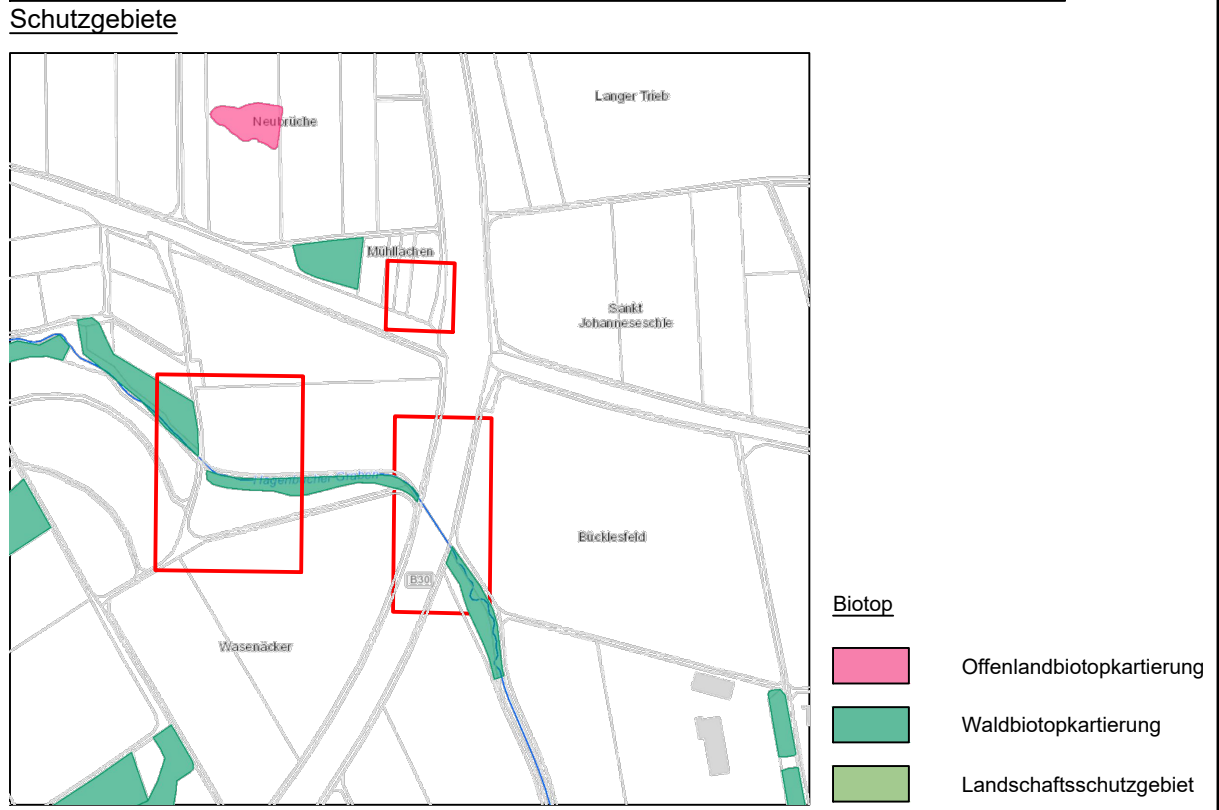
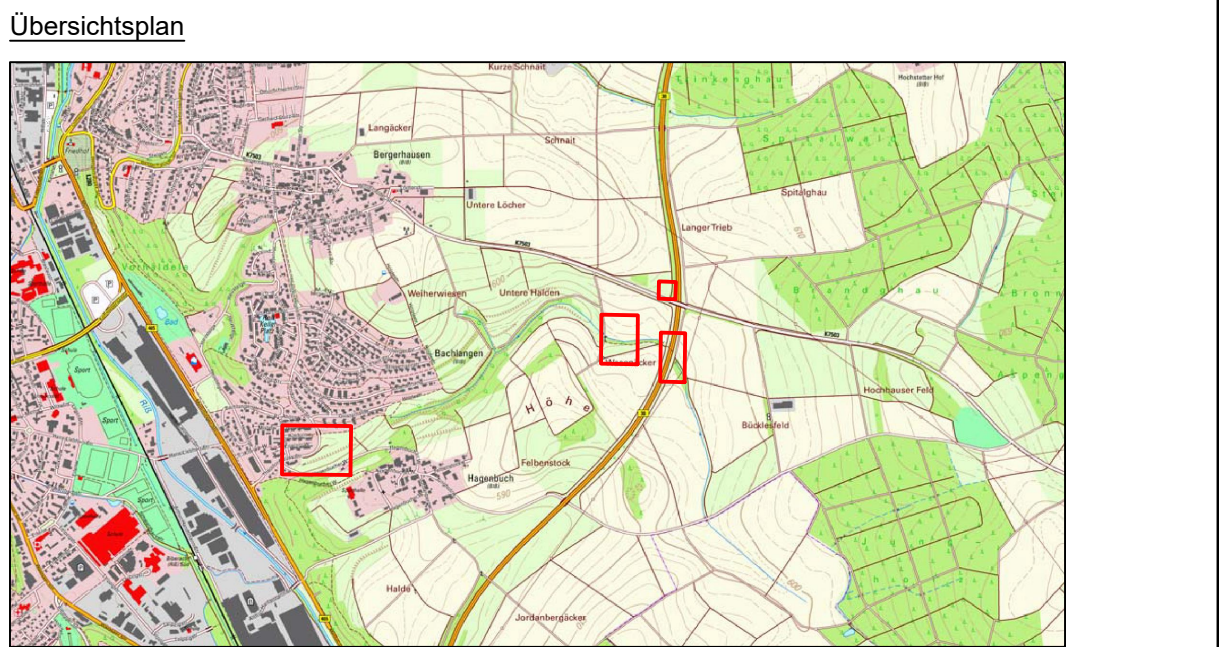


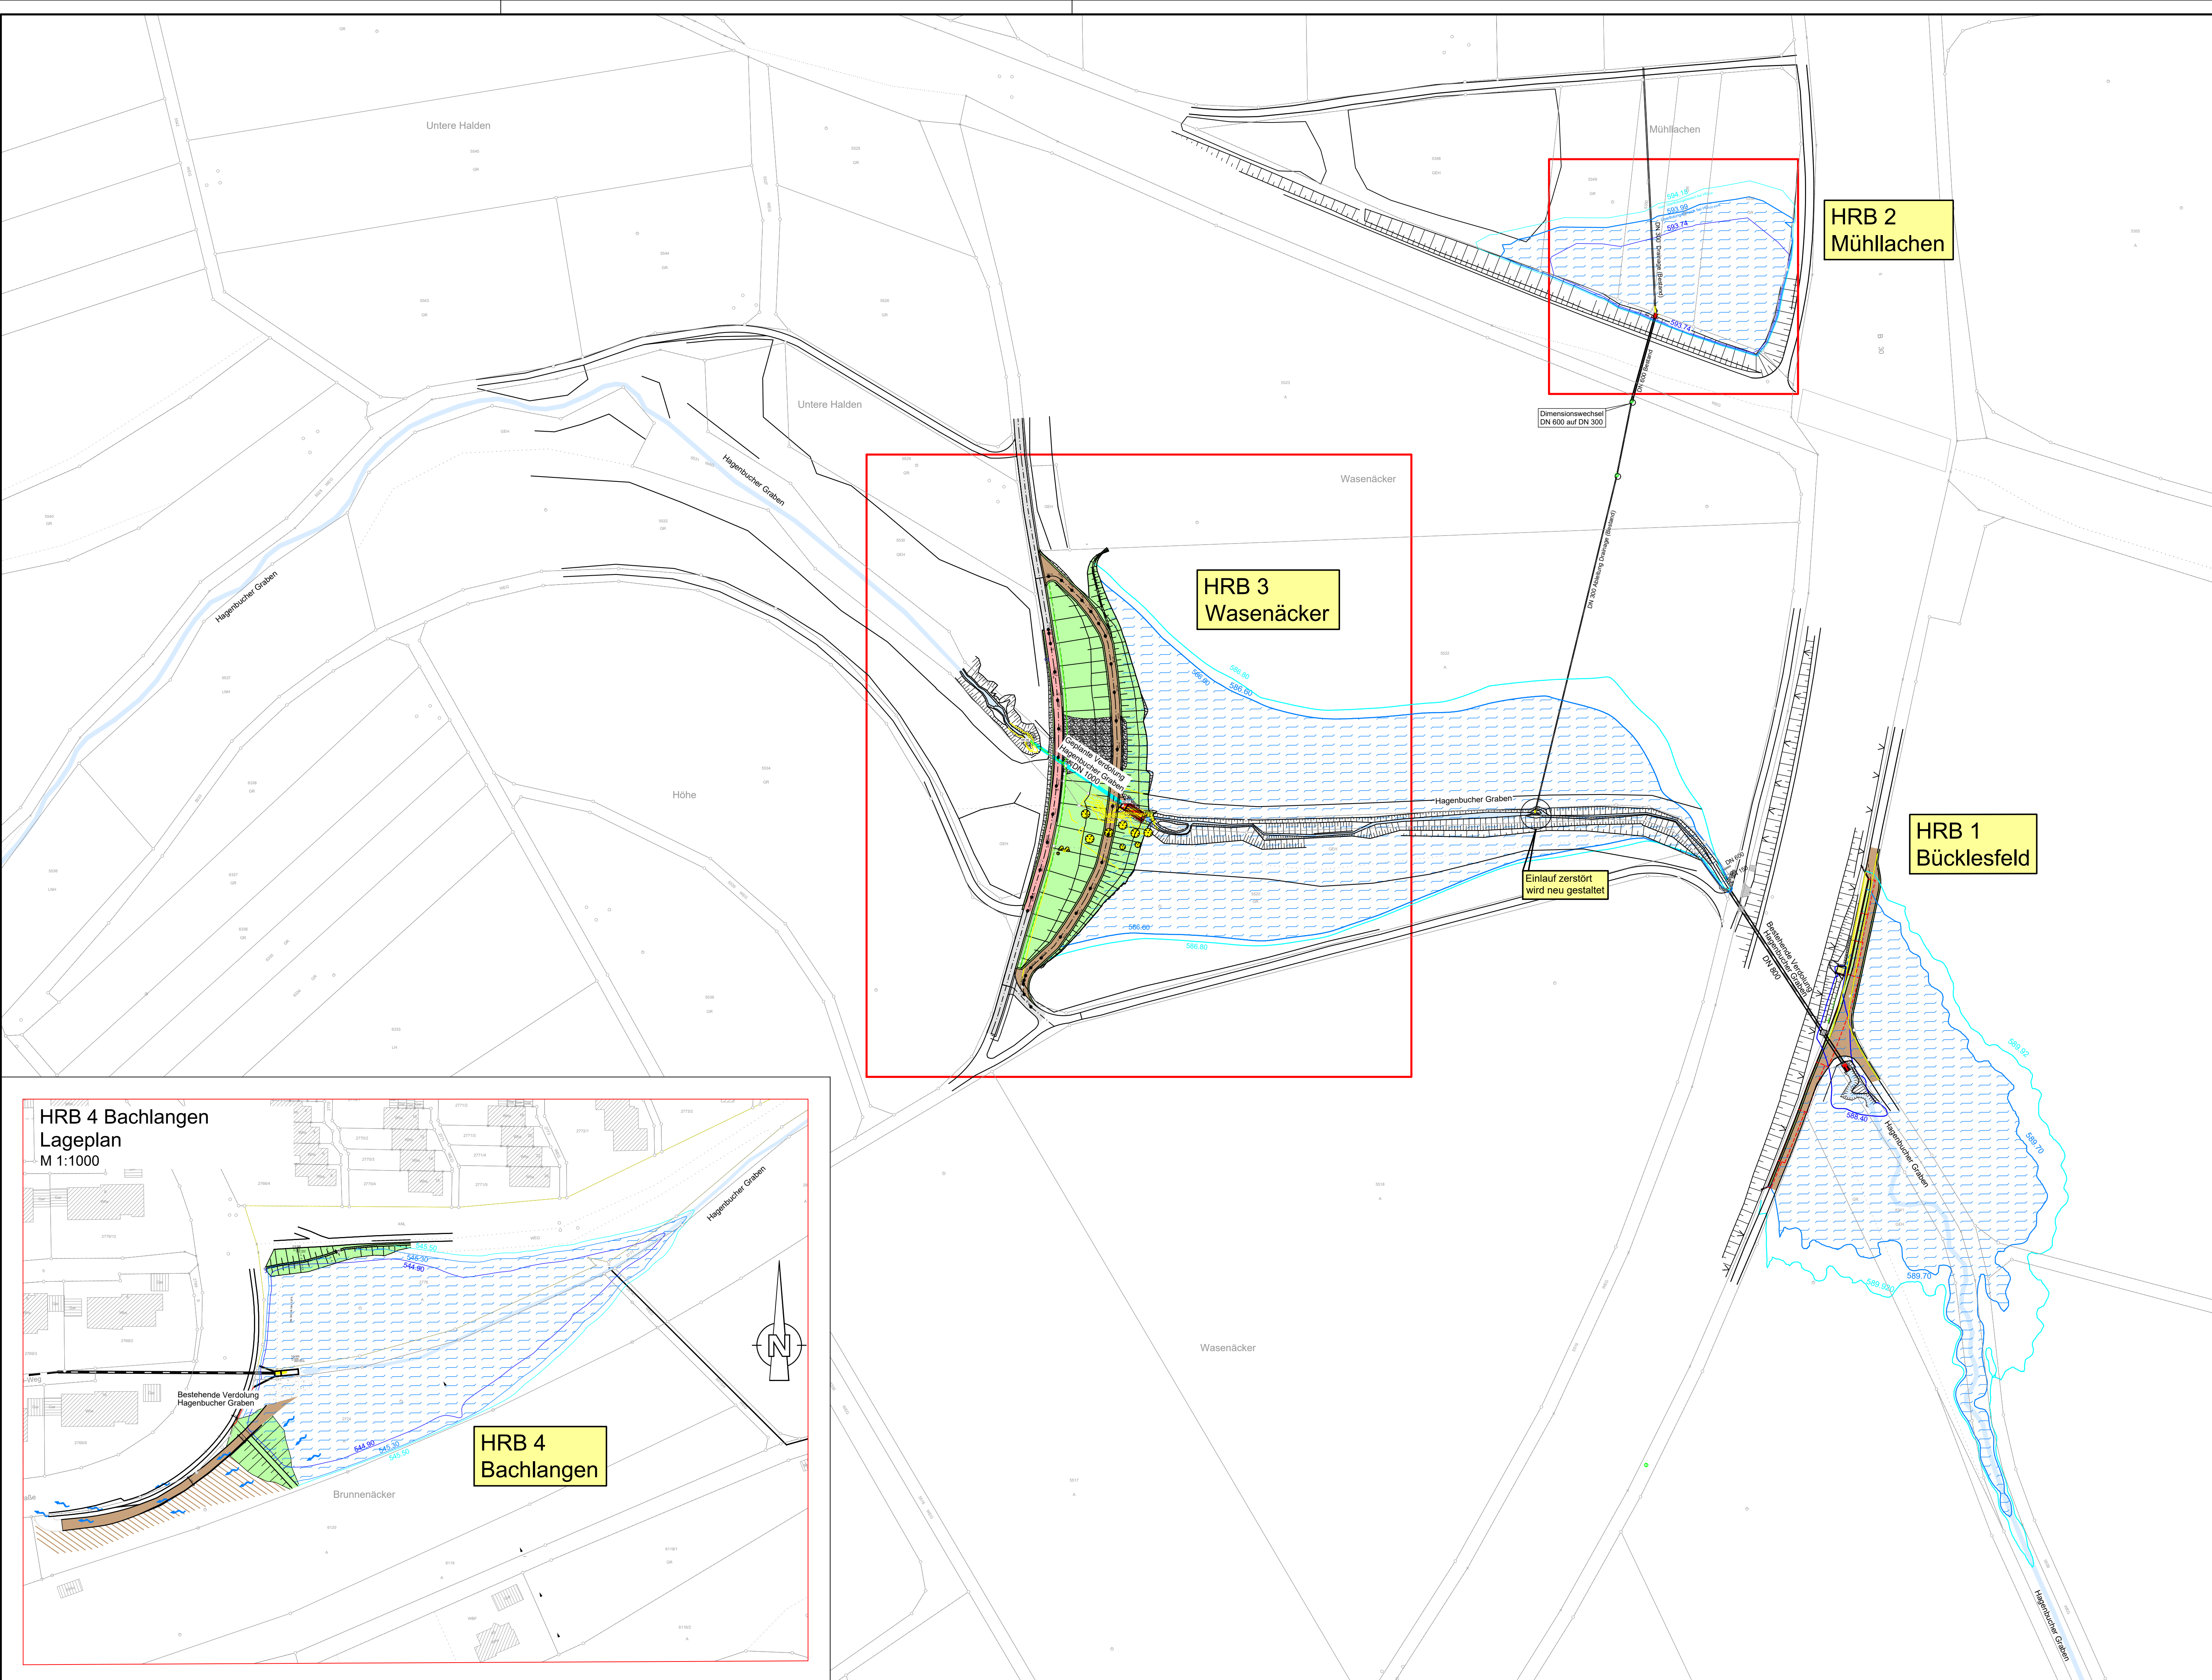

VORABZUG
Stand: 16.05.2023

(NHN) - Höhen, Höhen über Normalhöhen-Null, DHHN2016, Status 170	eingeführt 2016
Höhen im alten System alte badische und württembergische Höhen	eingeführt 1885
• Höhen im neuen System (NN) - Höhen, Höhen über Normalnull, DHHN12, Status 100,130	eingeführt 1979
Normalhöhensystem (NHN) - Höhen, Höhen über Normalhöhennull, DHHN92, Status 160	eingeführt 2008

Stand ALK: 11.2022 Name ALK: Biberach

WASSER-MÜLLER INGENIEURBÜRO GMBH			208-16-15 208-16-15-A-LP-RHF	
Jarekstr. 7 + 9 88400 Biberach www.wm-bc.de			Beilage: 1	
		Anerkannt, der Bauherr:		
Vorhaben: Hochwasserschutz Hagenbucher Graben Rückhaltemaßnahmen HQ100 - Klima		Plan Nr. 62 670 bearb. ME / AP gez. MN Biberach, den		
Ausführungsplanung		Maß- stab: 1:1000		
Übersichtslageplan				