
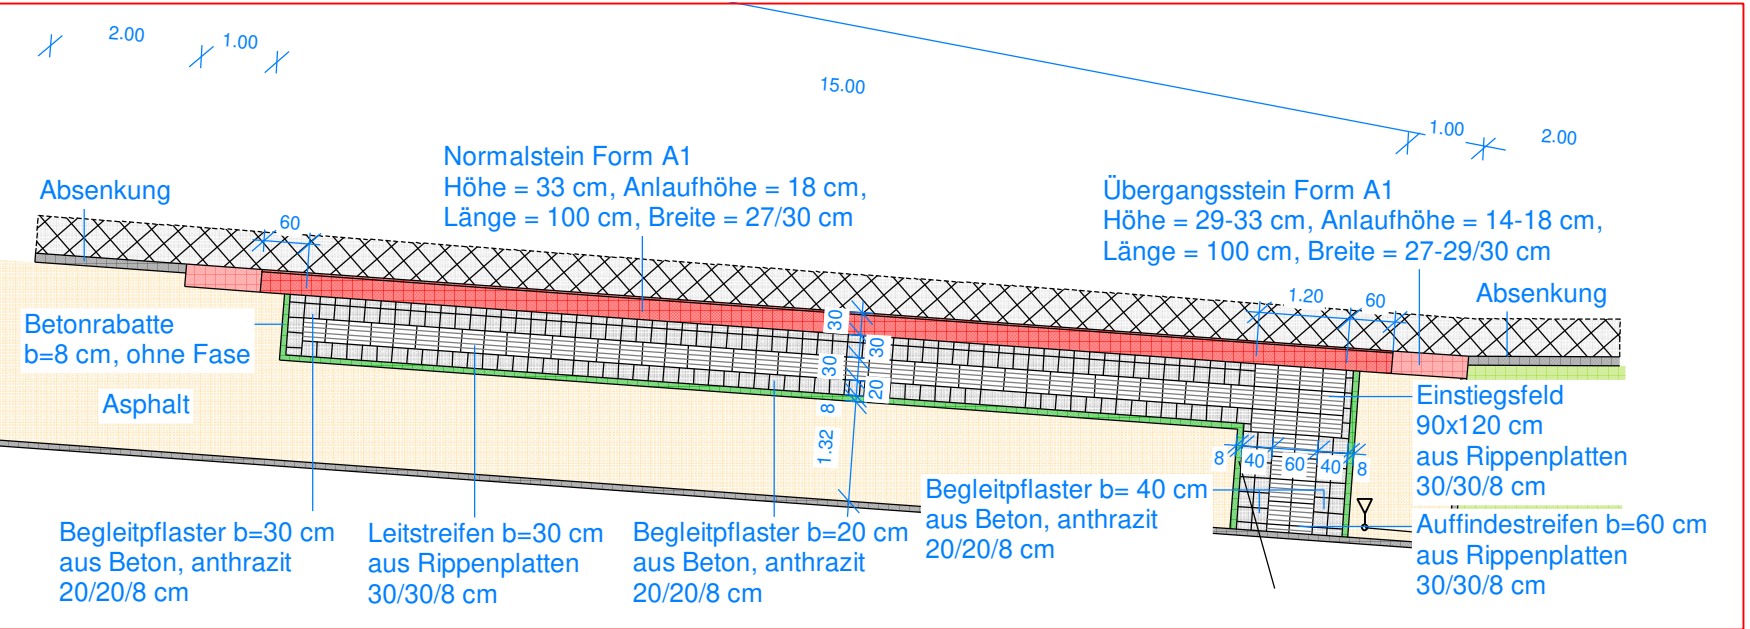
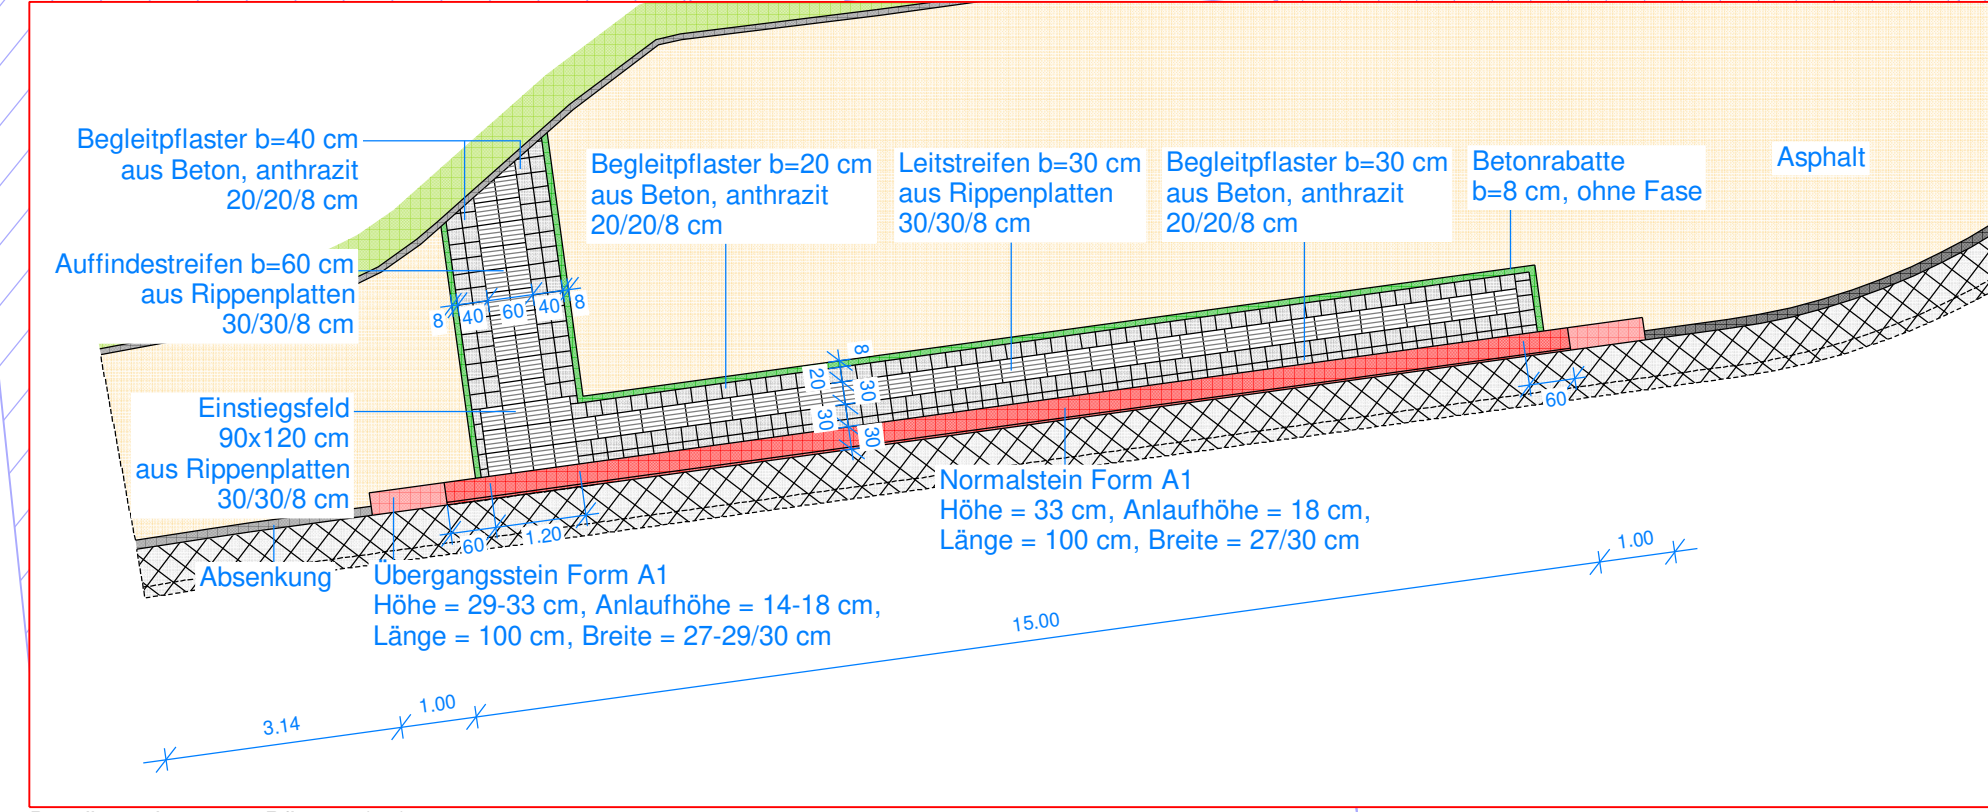


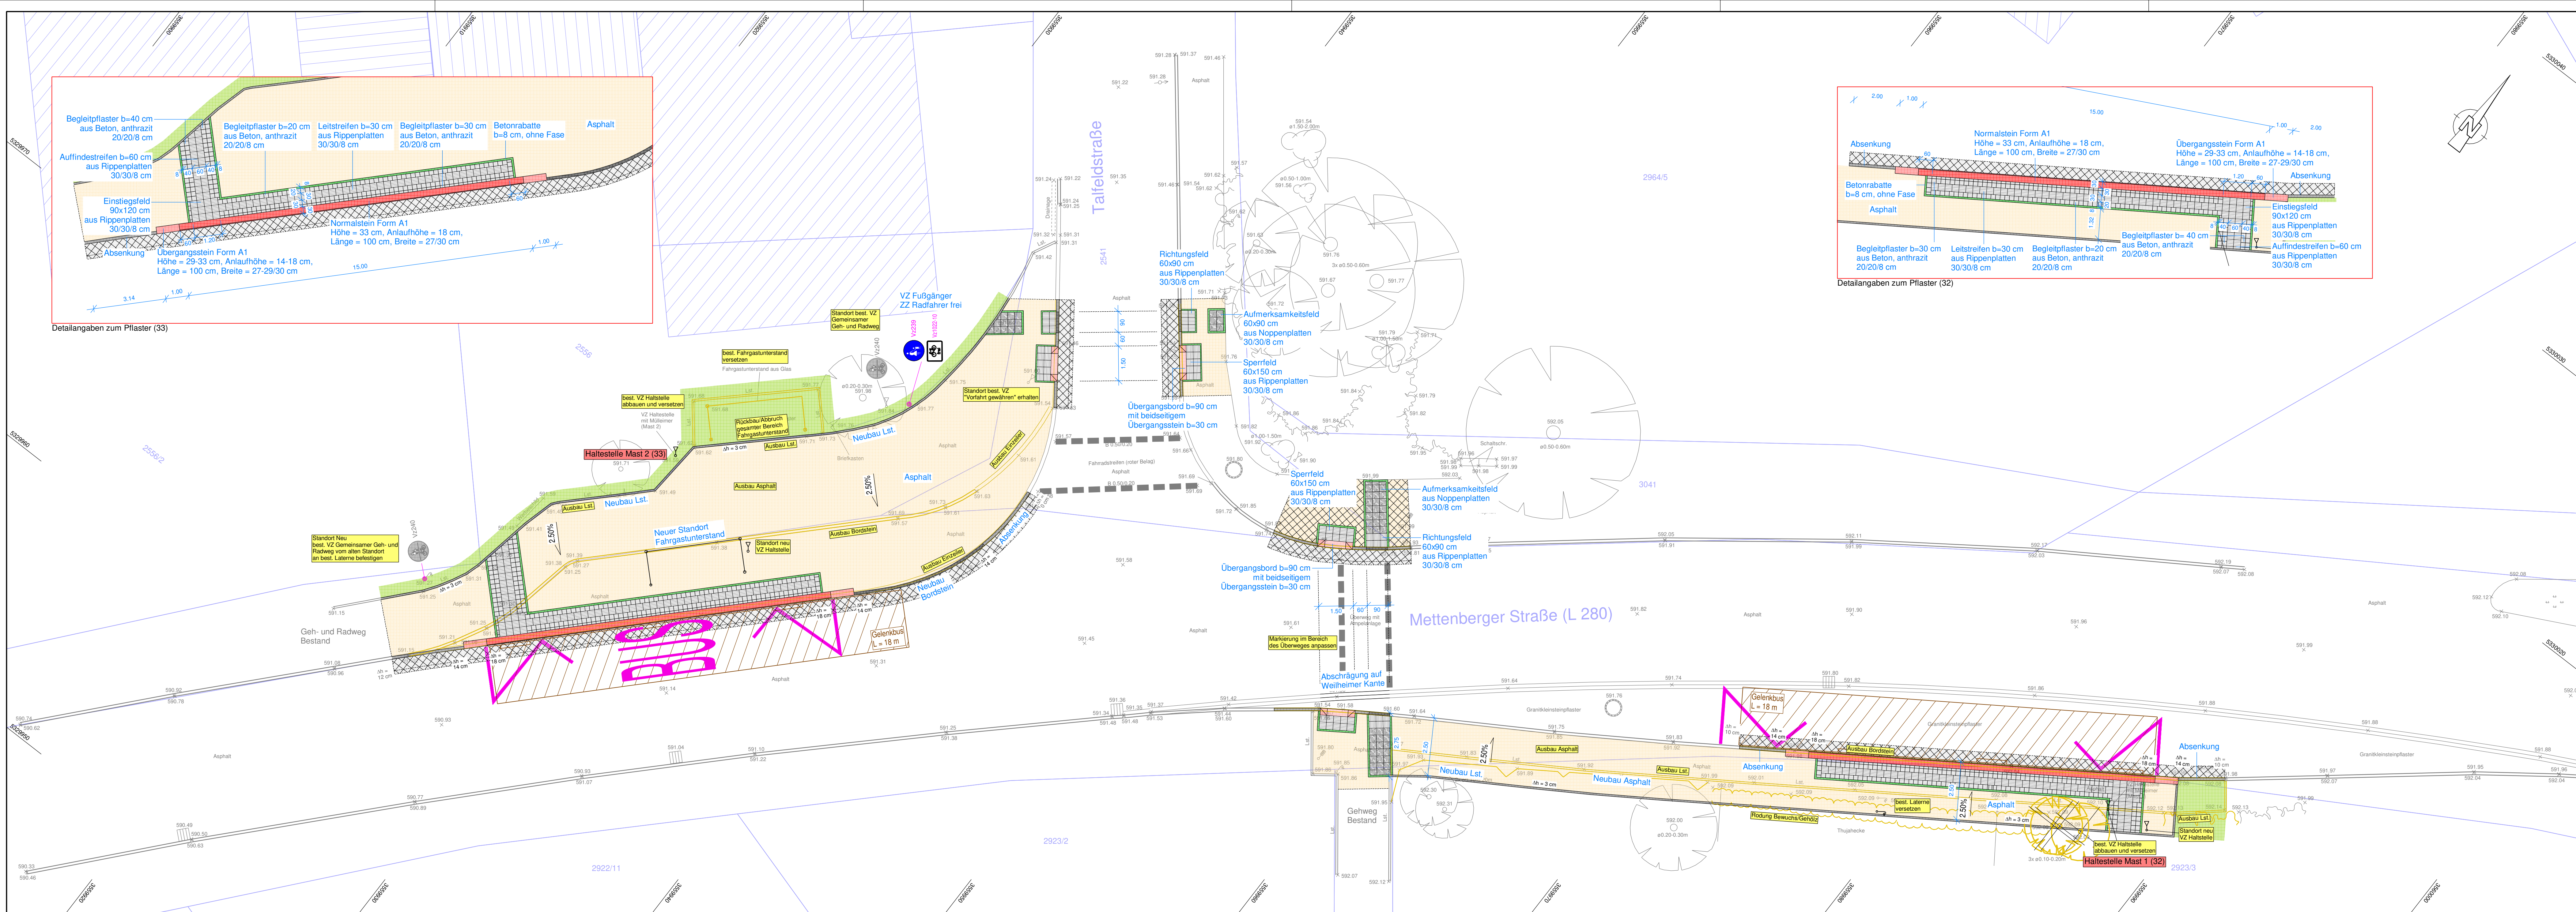

Zeichenerklärung:	
	Busbordstein Form A1
	Übergangsstein Form A1
	Betonrabbatte
	Leistenstein
	Bordstein
	Absenkung
	Fahrbahn
	Gehweg
	Grünfläche
	Angeleichung
	Pflaster anthrazit
	Fahrbahnmarkierung
	Taktile Platten Typ "Rippe" (30x30x8 cm)
	Längsneigung
	Abbruch
	gepl. Deckenhöhen
	zu haltende Deckenhöhe
	Entwurfsvermessung
	amtl. Katasterkarte

Anlage 3

Hinweis Koordinatensystem / Höhensystem:
GK / DHHN12 ("Status 100"; m ü. NN)

. Fertigung			
Nr.	Art der Änderung	Datum	Zeichen
Planungsphase:			
Titel:			
Ausführungsplanung			
Barrierefreier Umbau von Bushaldebuchten und Buskaps			
Planinhalt:		Maßstab:	
Projektlageplan Mast 1 (32) und Mast 2 (33)		1 : 100	
Auftraggeber:		Planstand:	
Stadt Biberach		November 2021	
Entwurfsverfasser:		Unterlage Nr.:	
 mooser ingenieure gmbh & co. kg Hohe Buchleuthe 9a 87600 Kaufbeuren Fon +49 (0) 8341 9021-0 info@mooser-ingenieure.de www.mooser-ingenieure.de		12.2.1	
		Plan Nr.:	
		213300/5.2.1	
		Projektnummer:	
		213300	
		vermessen:	
		Juni/Juli 20 - Proske/Gefler	
		entworfen:	
		Nov. 21 - Mooser/Henker	
		gezeichnet:	
		Nov. 21 - Zech/Henker	
aufgestellt:			
Kaufbeuren, den			
Diese Zeichnung darf ohne ausdrückliche Genehmigung weder vervielfältigt, noch an Dritte weiter gegeben werden. Eigentümer- und Urheberrecht vorbehalten. Plan: RTW-GW12019-Projekt: 213300_LPF-32-33-R1-GK-DHHN12			