
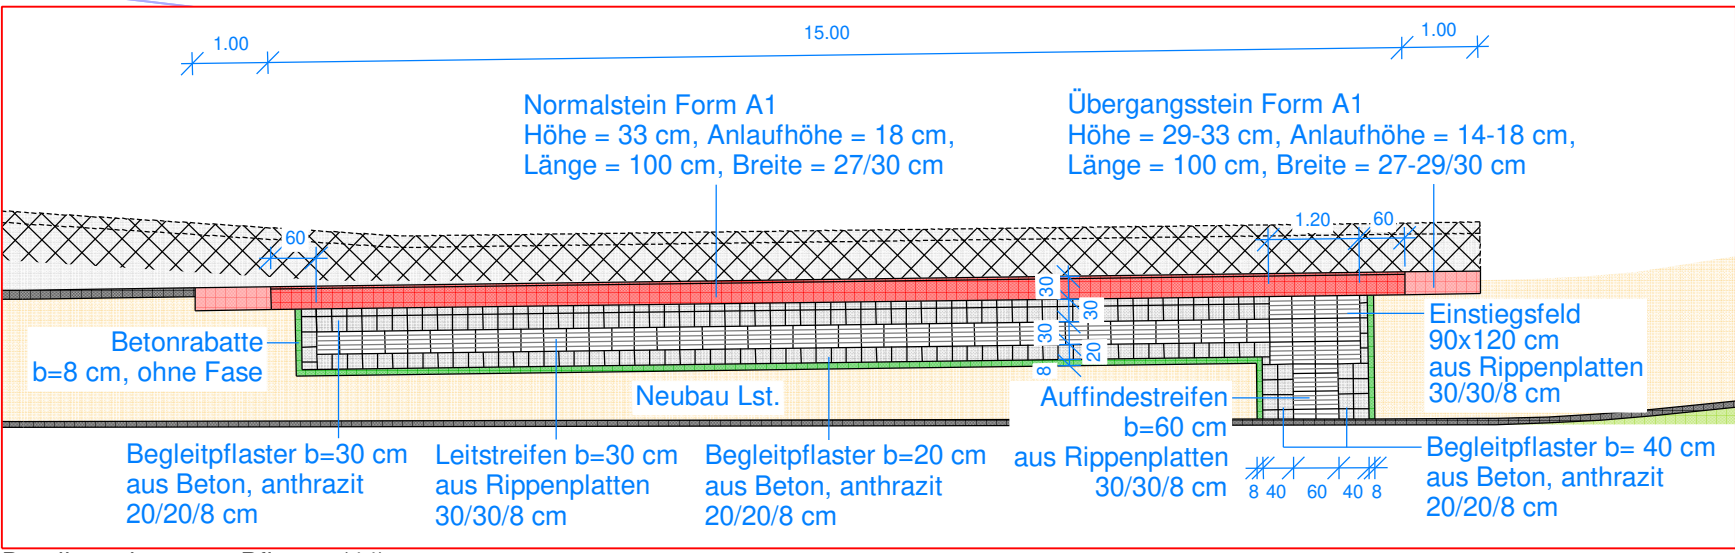


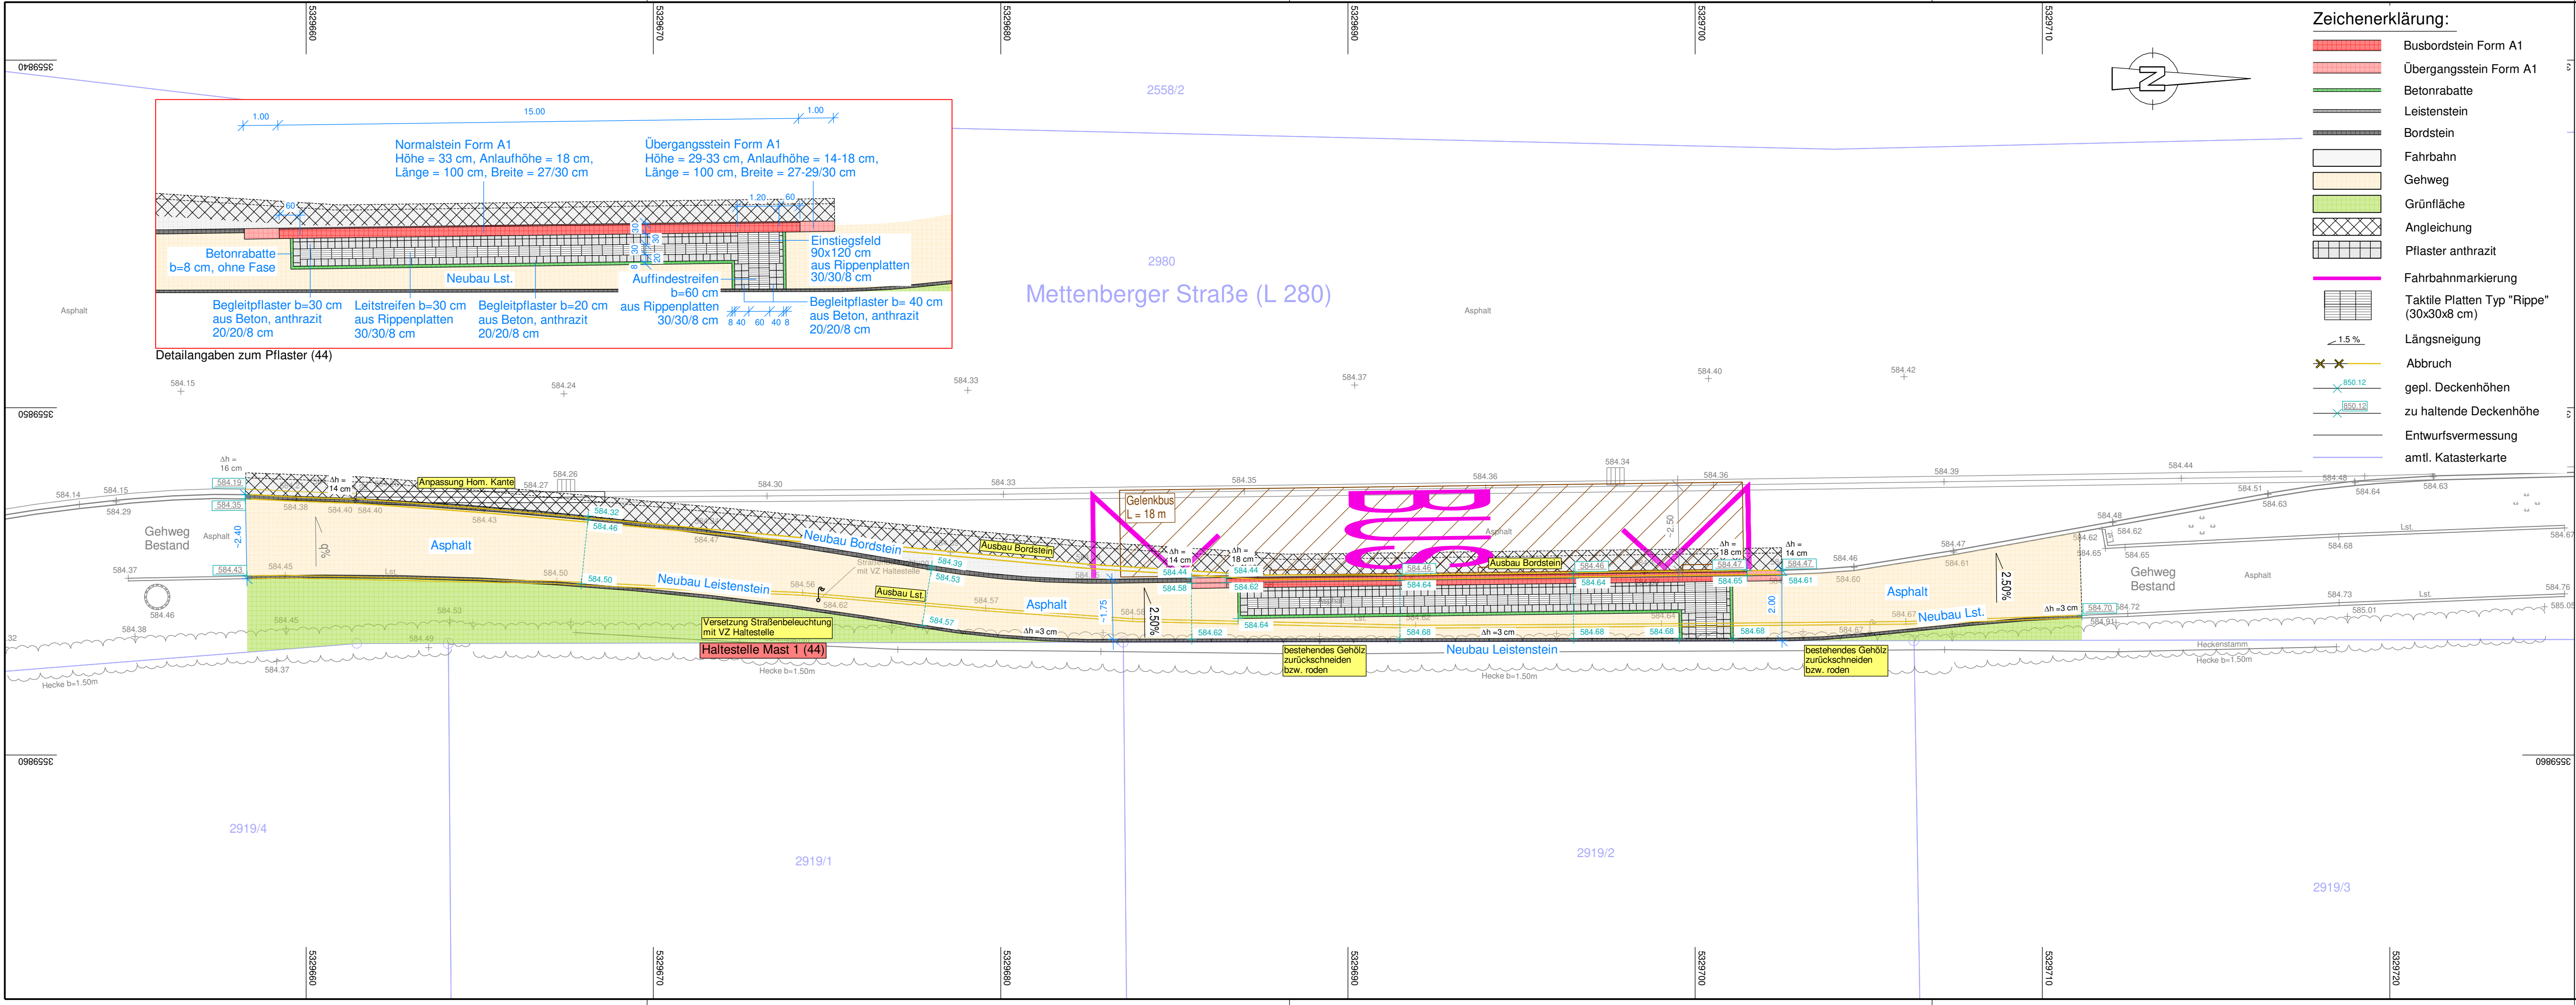

Detailangaben zum Pflaster (44)

- Zeichenerklärung:**
- Busbordstein Form A1
 - Übergangsstein Form A1
 - Betonrabatte
 - Leistenstein
 - Bordstein
 - Fahrbahn
 - Gehweg
 - Grünfläche
 - Angleichung
 - Pflaster anthrazit
 - Fahrbahnmarkierung
 - Taktile Platten Typ "Rippe" (30x30x8 cm)
 - Längsneigung
 - Abbruch
 - gepl. Deckenhöhen
 - zu haltende Deckenhöhe
 - Entwurfsvermessung
 - amtl. Katasterkarte

Anlage 5

Hinweis Koordinatensystem / Höhensystem:
GK / DHHN12 ("Status 100"; m ü. NN)

. Fertigung			
Nr.	Art der Änderung	Datum	Zeichen
anungsphase:			
Ausführungsplanung			
el:			
Barrierefreier Umbau von Bushaldebuchten und Buskaps			
aninhalt:		Maßstab:	
Projektlageplan		1 : 100	
Mast 1 (44)		Planstand:	
		November 2021	
auftraggeber:		Unterlage Nr.:	
Stadt Biberach		12.7.1	
		Plan Nr.:	
		213300/5.7.1	
		Projektnummer:	
		213300	
ntwurfsverfasser:		vermessen:	
 mooser ingenieure gmbh & co. kg Hohe Buchleuthe 9a 87600 Kaufbeuren Fon +49 (0) 8341 9021-0 info@mooser-ingenieure.de www.mooser-ingenieure.de		Juni/Juli 20 - Proske/Geßler	
		entworfen:	
		Nov. 21 - Mooser/Henker	
		gezeichnet:	
		Nov. 21 - Zech/Henker	
aufgestellt:			
Kaufbeuren, den			
iese Zeichnung darf ohne ausdrückliche Genehmigung weder vervielfältigt, noch an Dritte weiter gegeben werden Eigentümer- und Urheberrecht vorbehalten. d: R:\TWO-Civil\2019\Projekte\ 213300_ LPP-44-N1-GK-DHHN12			