



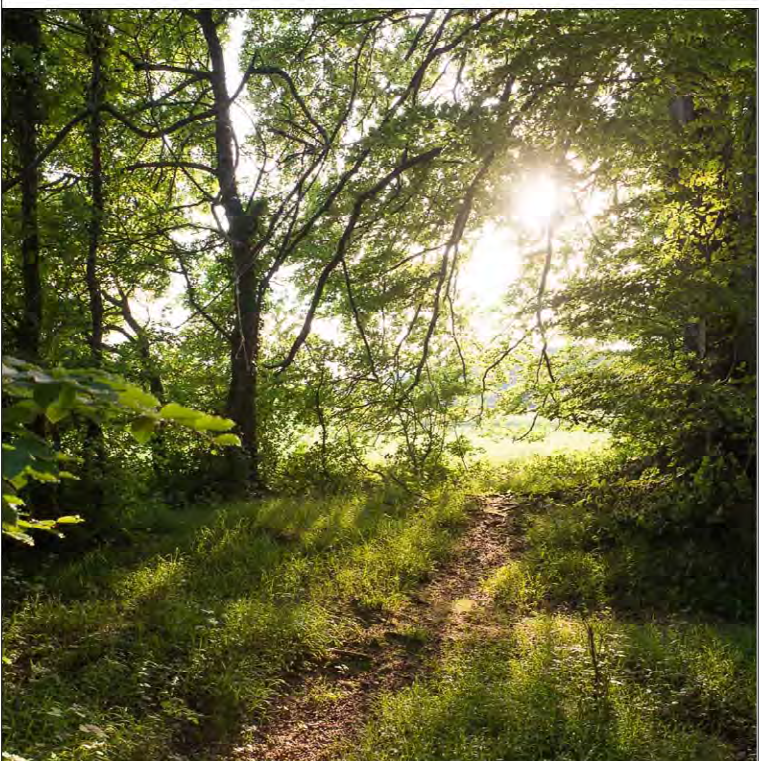

Entwicklungszustand in ca. 50 Jahren

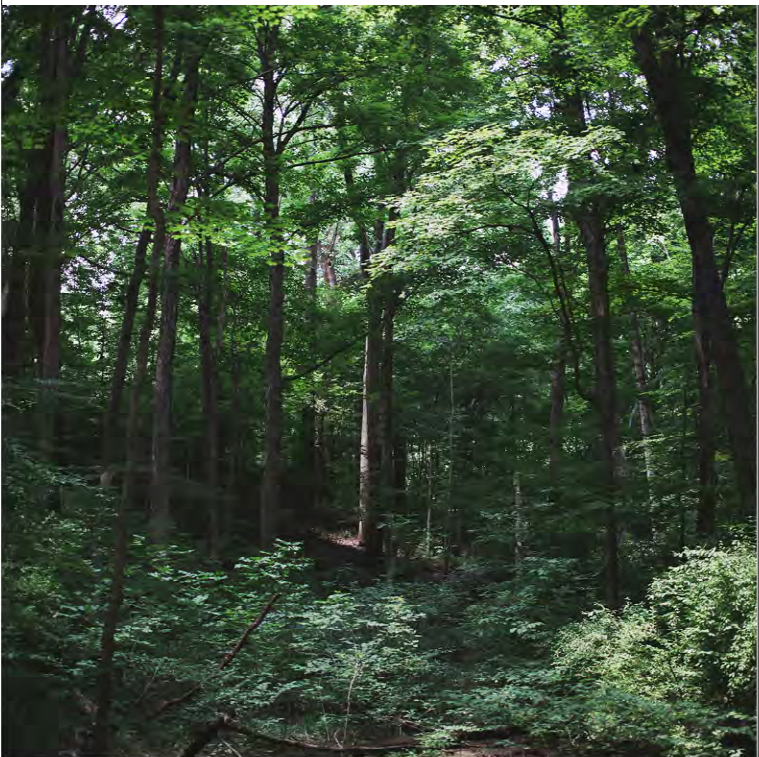

1.1 WÄLDCHEN

- Klimaresistente Gehölze


- o räumlicher Strukturen und Raumkanten
- o Klimaresistente Bäume und Sträucher
- o Experimentierfelder
- o Dichte / Kontrast zu Wiesenflächen
- o schattige Bereiche
- o Verbesserung des Mikroklimas

Pflanzen pro 100 m²:

- 3 Stk Bäume
Hochstamm 2x verpflanzt
- 18 Stk Bäume
mehrfähriger Sämling
- 7 Stk Sträucher
Strauch, verpflanzt



Entwicklungszustand in ca. 30-50 Jahren

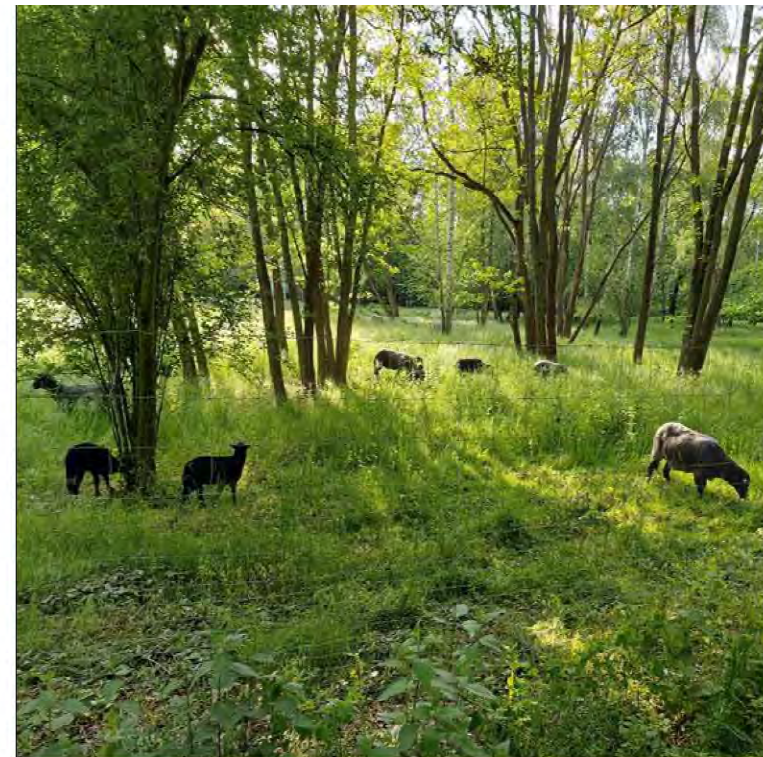

1.2 BAUMHAINE

- Klimaresistente Gehölze

- o transparente Vermittler zwischen Wiese und Wald / Landschaftshecke
- o offener, lichter Charakter
- o themabasierte Gestaltung (z.B. nach Herkunft, Farbe, Merkmale etc.)
- o zukunftsfähige Baumarten
- o halbschattigen (Auenhaltungs-) Bereiche
- o zur Beweidung geeignet (früher Hutewälder)

Pflanzen pro 100 m²:

- 3 Stk Bäume
Hochstamm 2x verpflanzt
- 18 Stk Bäume
mehrfähriger Sämling



Entwicklungszustand in ca. 10-30 Jahren




1.3 LANDSCHAFTSHECKEN

- Klimaresistente Gehölze

- o dichte, freiwachsende Hecken
- o heimischen Sträucher und Kleinbäume
- o Schwerpunktsetzung möglich
- o ökologisch wertvoll
- o Wildobst für Mensch und Tier
- o geringer Pflegeaufwand

Pflanzen pro 100 m²:

- 5 Stk Bäume
Hochstamm 2x verpflanzt
- 50 Stk Sträucher
Strauch, verpflanzt

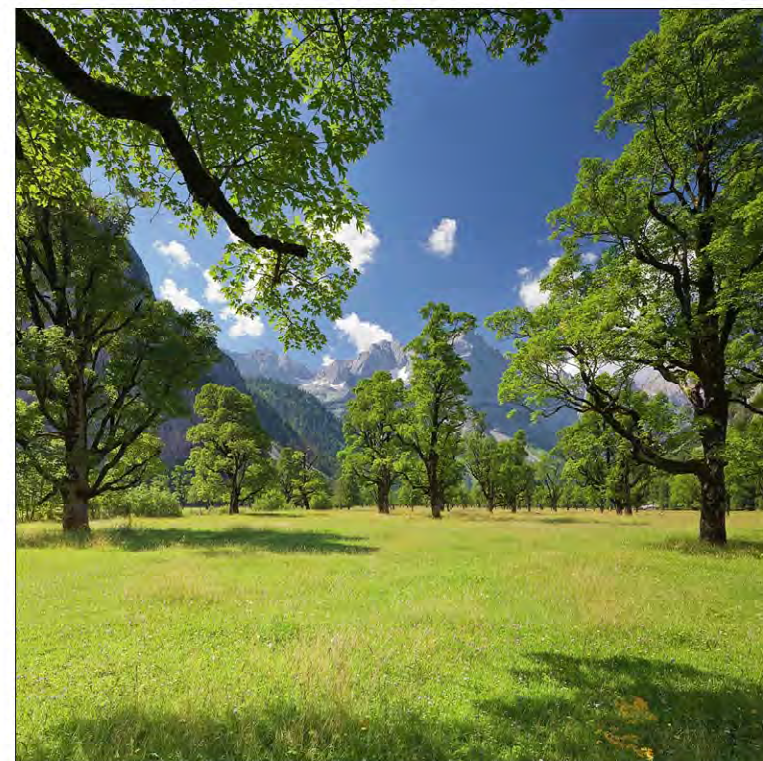

Entwicklungszustand in ca. 40-60 Jahren




1.4 EINZELBÄUME

- Klimaresistente Gehölze

- o markante Solitäre, lockere Baumgruppe / -reihe
- o Highlights an Wegen und in Wiesen
- o bewährte Zukunftsbäume
- o Fokus auf Nah- / Fernwirkung je nach Standort
- o Mitmach-Haine als Sonderform am Siedlungsrand, Verwendung von pilgerex. Wildobst

Pflanzen:

- 1 Stk Einzelbaum
Hochstamm 2x verpflanzt

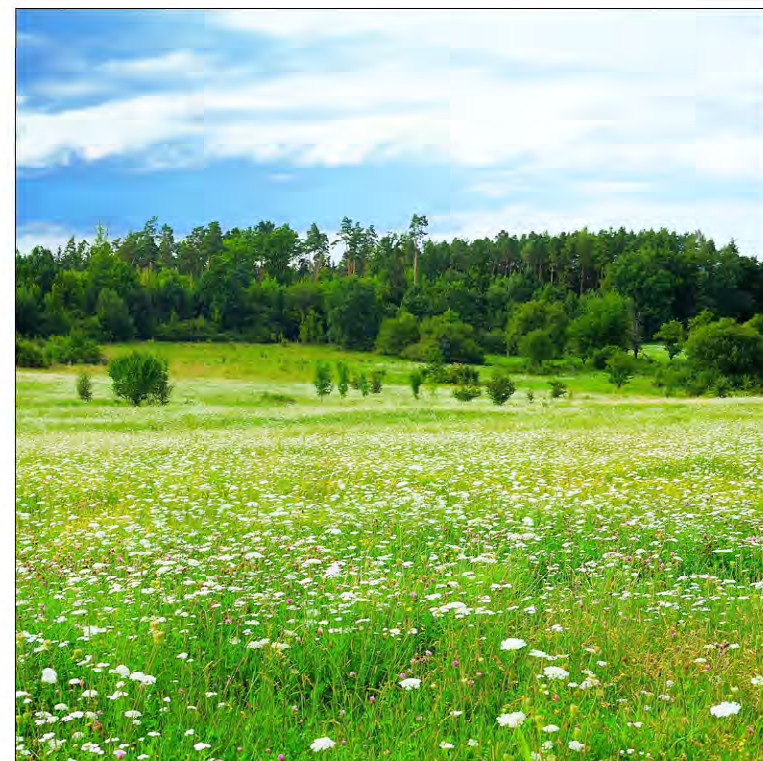


Entwicklungszustand in ca. 10 Jahren



2. ANSAATEN

- Umwandlung in extensives Grünland


- o extensive Wiesenansaat
- o weiter, offener Charakter
- o Basis-Layer zur Aufnahme der anderen Elemente
- o ökologisch wertvolle Bestände
- o Abmagerung durch Mahd und Abfuhr des Mähguts
- o evtl. später extensive Beweidung mit Schafen, Ziegen, (Mini)Kühen o.Ä.
- o Typen: Fettwiese und Blühstreifen
- o nutzbare Flächen für Kinder, Hunde oder Sport durch offenes Mähen in Teilflächen

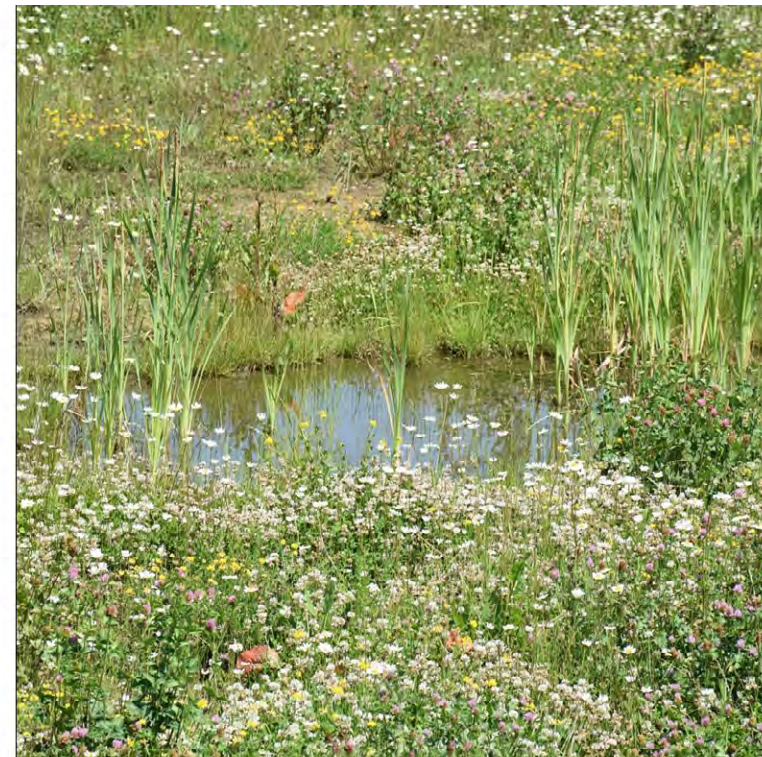

3. RETENTIONSMLDEN

- Regenwasserrückhalt


- o dezentraler Rückhaltung von Regenwasser
- o Verdunstung für besseres Klein- und Mikroklima
- o flache, große Wiesenmulden
- o geringe Wassertiefe über wenige Tage
- o ausgelegt auf das 30-jährige Regenerereignis
- o Erhöhung der Lebensraum-Vielfalt durch wechselseitigen Verhältnisse
- o Herstellung durch flachen Erdmodellierungen und leichte Erhöhung von Nebenwege
- o teilweise im Bereich von Gehölzflächen

 

4.1 STADTBALKONE + AUSSICHTSNISCHEN

- barrierearmes Fußwegenetz

- o wassergebundene Platzflächen
- o Blickbeziehungen in den Park / in die Landschaft
- o Stadtbalkone an 2 zentralen Punkten im Park, Treffpunkte mit Großgehölze, extensive Staudenpflanzungen und Sitzmobiliar
- o Aussichtsnischen vor geschlossenen Gehölzbeständen, ruhige Rückzugsorte

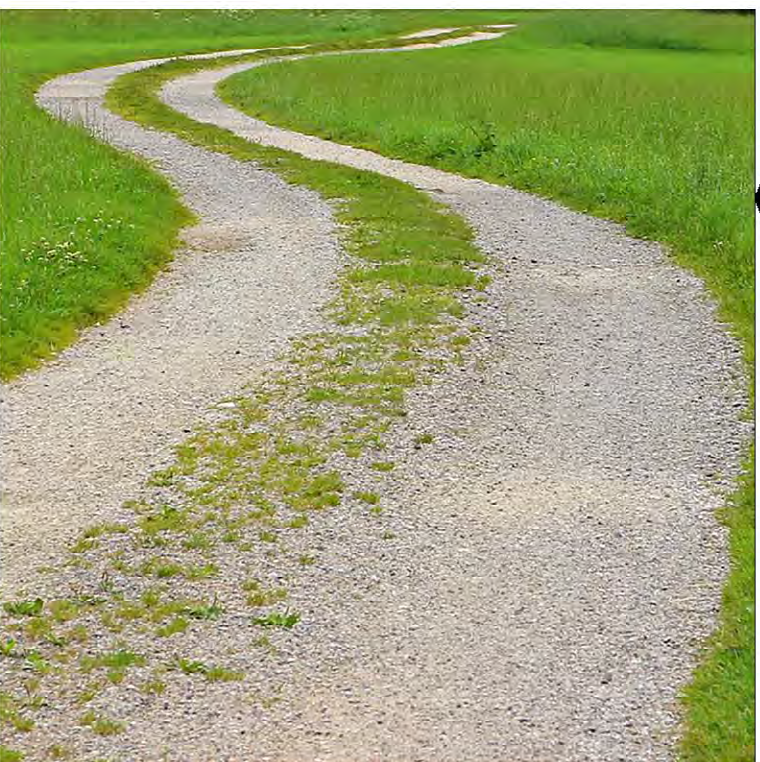

4.2 HAUPTWEGE

- barrierearmes Fußwegenetz

- o wassergebundenen Wegebreite, Breite 2m
- o Verknüpfung der Parkwege und Plätze
- o entlang der Siedlungskante
- o Erschließung für Fuß- und Radverkehr



4.3 NEBENWEGE

- barrierearmes Fußwegenetz

- o Schotterrasen-Wege, Breite 2m
- o Ergänzung der Hauptwege zur Herstellung verschiedener Rundwege
- o fußläufige Verbindungen

SIL-21018-X-01-01 PLANER - INDEX	
Stadt Biberach an der Riß Stadtteil: Biberach an der Riß	
GRÜNZUG FLUGPLATZ / WEISSES BILD Gesamt: "Gründer Weg" / "Erster Mann Weg" / "Kornweg" / "Riß" / "Biberach an der Riß"	
ÜBERSICHTSPLAN FREIANLAGEN	
ENTWURF	
BAUFÖHR Stadt Biberach an der Riß Stadtteil: Biberach an der Riß Münsterstraße 2, 88400 Biberach Tel.: 07351-51270, Fax: 07351-518113 stadtplanung@sil-berlin.de	LANDSCHAFTSARCHITEKT silands landschaftsarchitektur GmbH + Partner Landschaftsarchitekten PartG mbH Riedererweg 8, 89081 Ulm Tel.: 0731-60270090, Fax: 0731-60270099 office@silands.de
Maßstab: 1: 1000	Plangröße: 800 x 1540 mm
gezeichnet: VA, 06.06.2023	bearbeitet: VA, 02.10.2023