




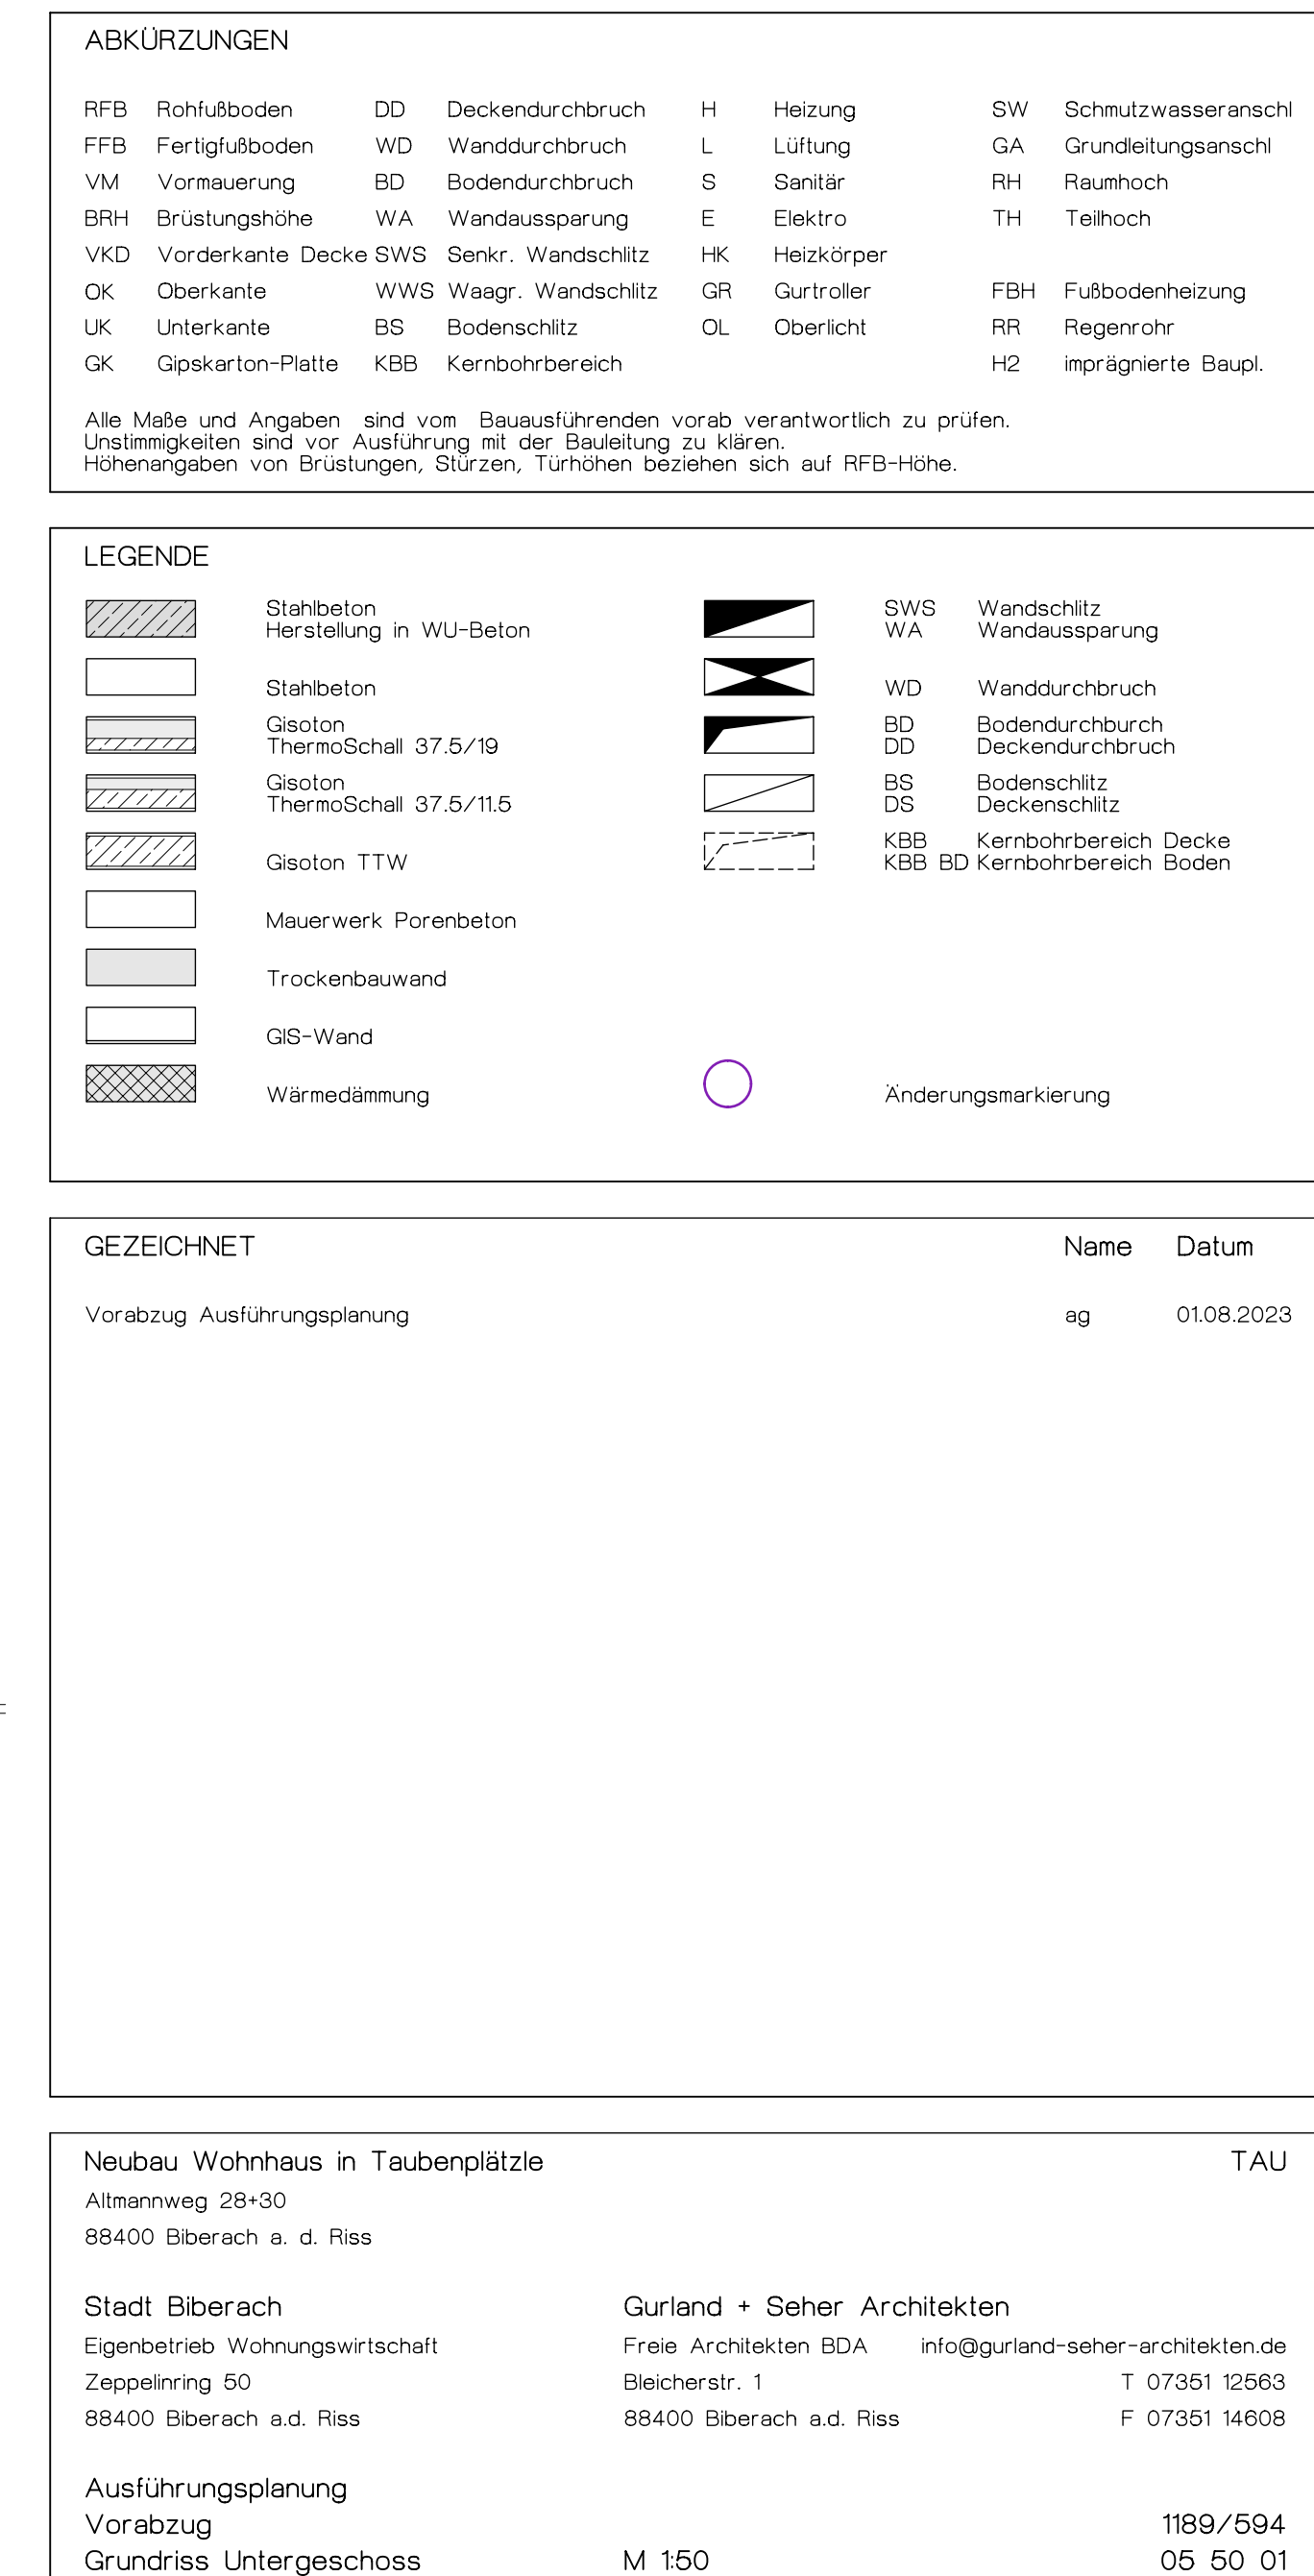

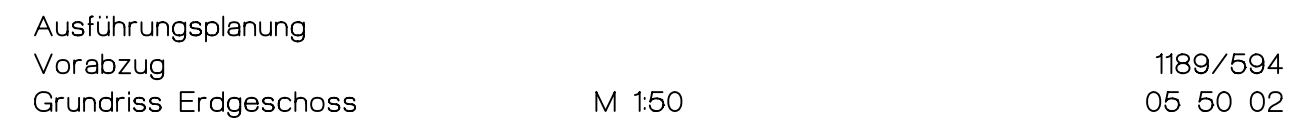

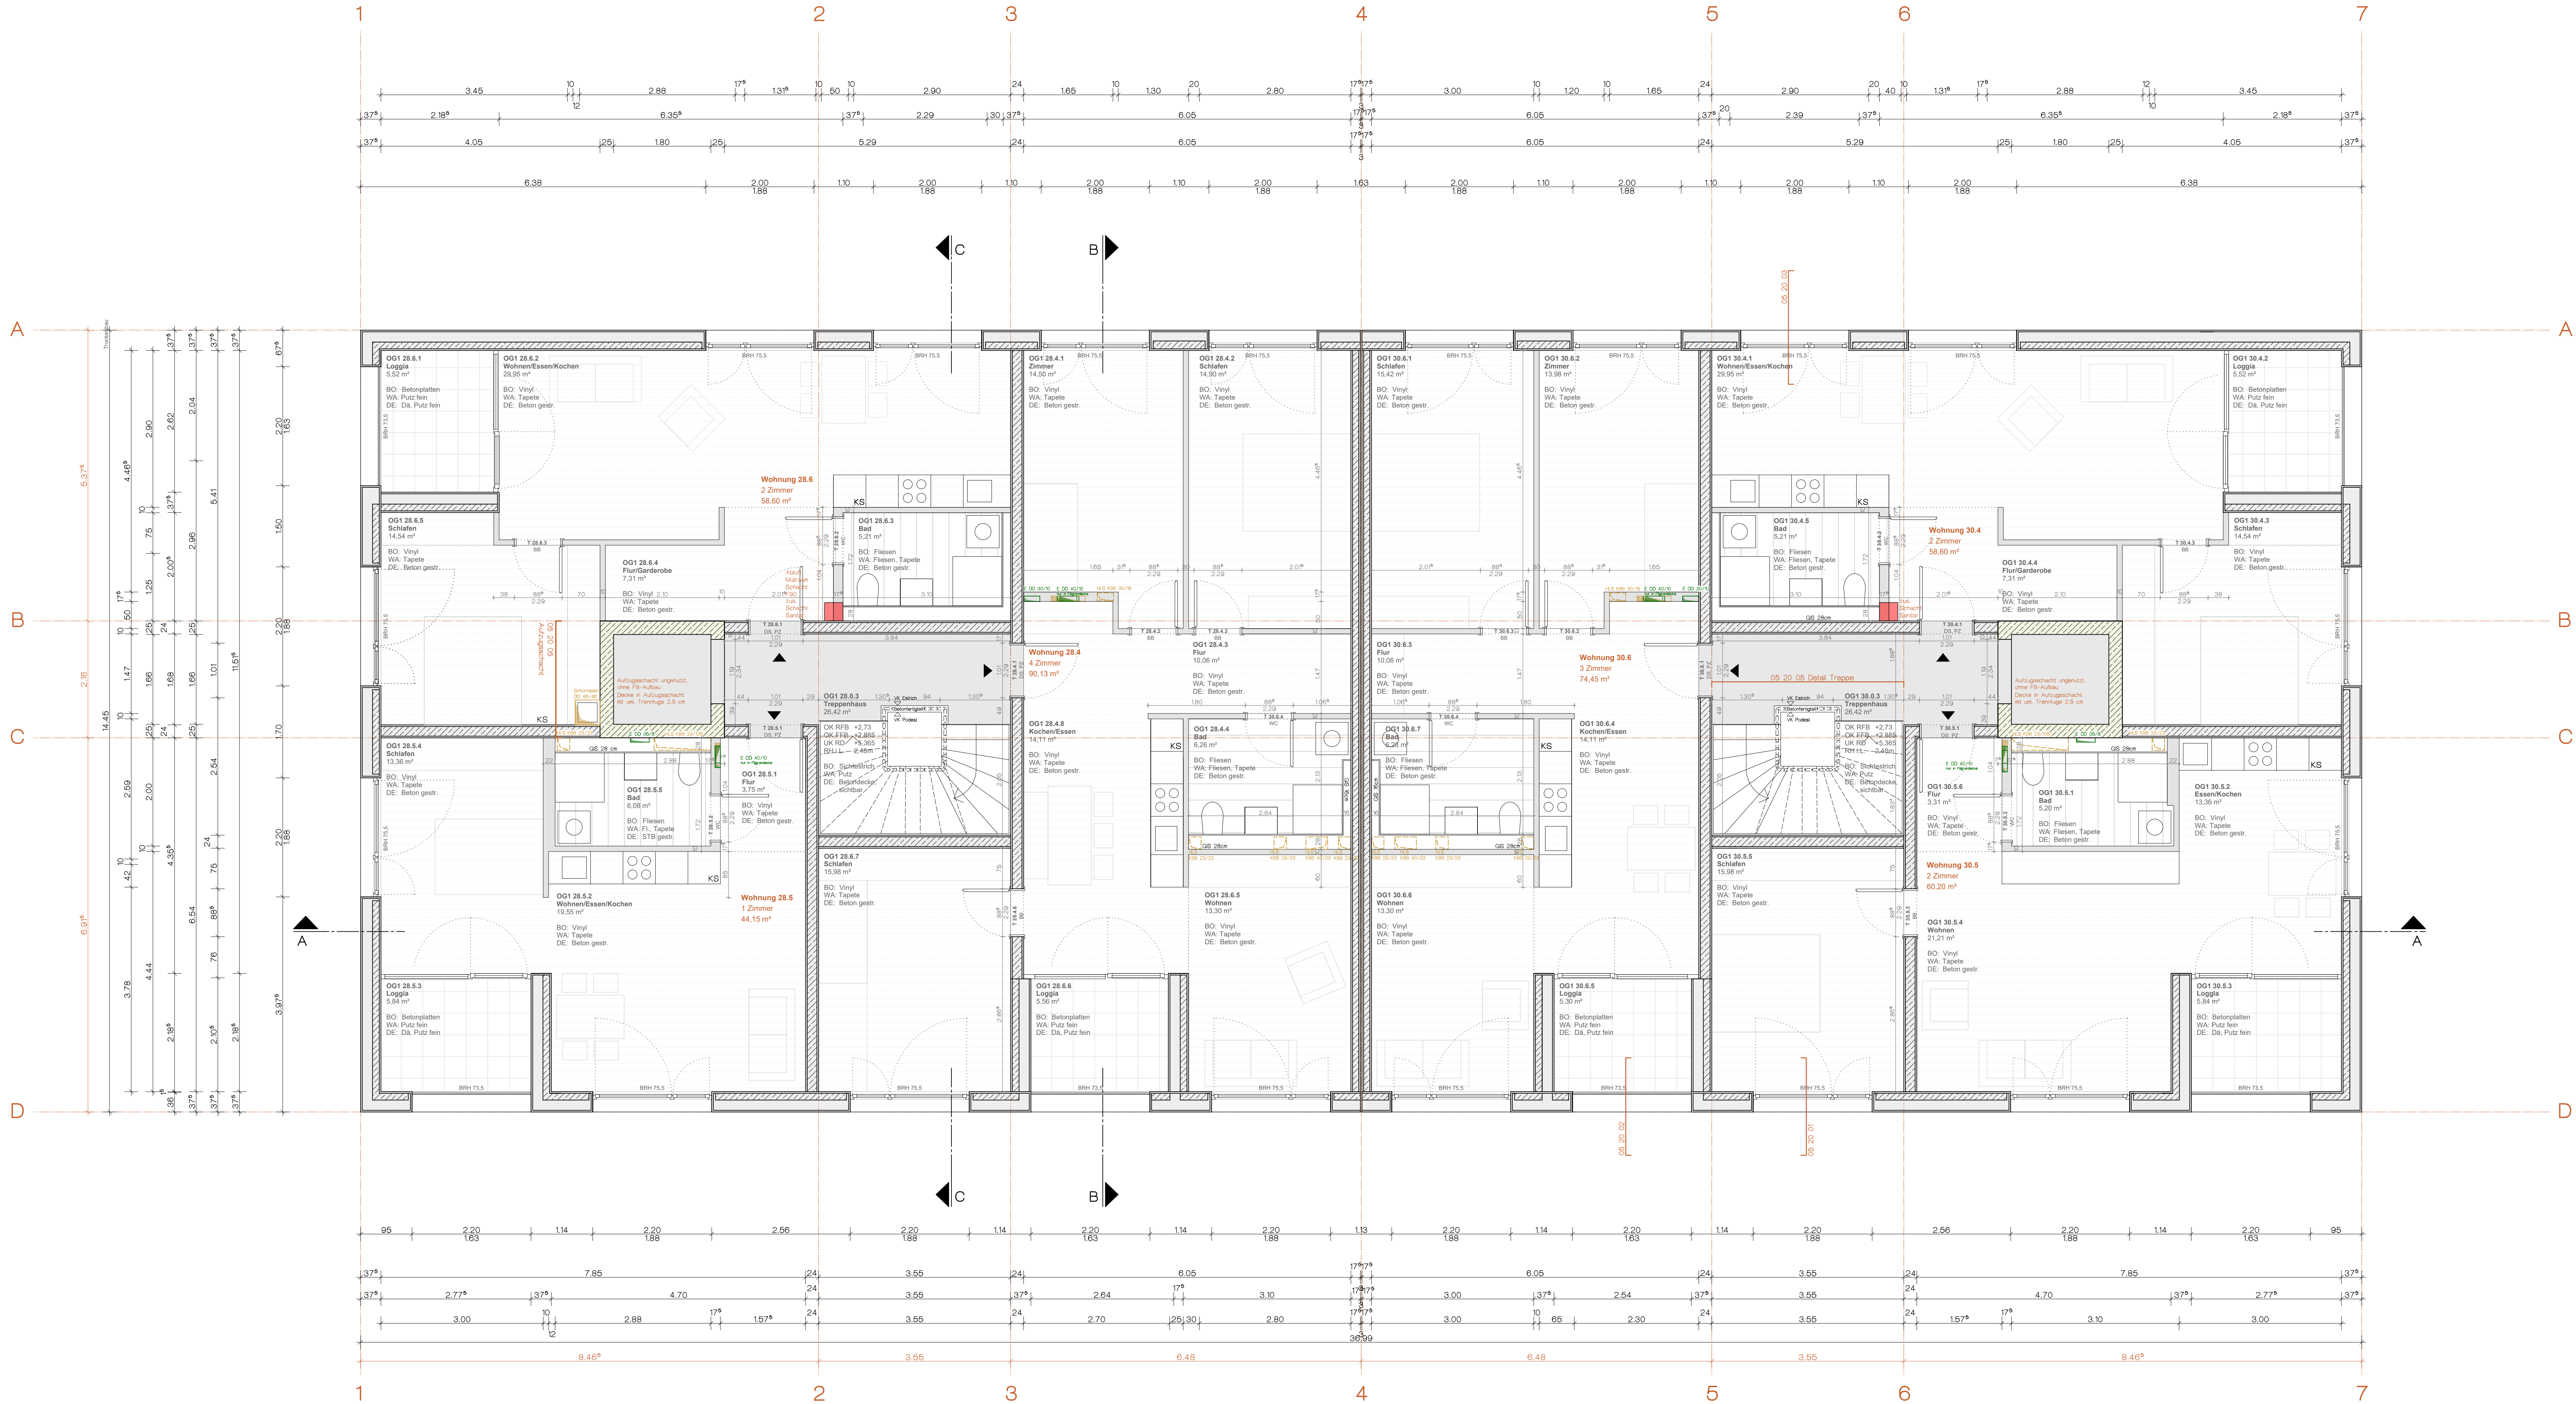


ABKÜRZUNGEN					
RFB	Rohfußboden	DD	Deckendurchbruch	H	Heizung
FFB	Fertigfußboden	WD	Wanddurchbruch	L	Lüftung
VM	Vormauerung	BD	Bodendurchbruch	S	Sanitär
BRH	Brustungshöhe	WA	Wandaussparung	E	Elektro
VKD	Vorderkante Decke	SWS	Sanitär Wandanschluß	HK	Heizkörper
OK	Oberkante	WWS	Wasser Wandanschluß	GR	Gutroter
UK	Unterseite	BS	Bodenschicht	OL	Oberlicht
GK	Gipskarton-Platte	KBB	Kernbohrbereich	FBH	Fußbodenheizung
				RR	Regenrohr
				H2	imprägnierte Baupl.

Alle Maße und Angaben sind vom Bauausführenden vorab verantwortlich zu prüfen.
Unstimmigkeiten sind vor Ausführung mit der Bauleitung zu klären.
Höhenangaben von Brüstungen, Stützen, Türhöhen beziehen sich auf RFB-Höhe.

LEGENDE			
	Stahlbeton Herstellung in WU-Beton		SWS Wandanschluß
	Stahlbeton		WD Wanddurchbruch
	Gipskarton ThermoSchall 37,5/19		BD Bodendurchbruch
	Gipskarton TTW		OD Bodendurchbruch
	Mauerwerk Porenbeton		BS Bodenschicht
	Trockenbauwand		DS Deckenschicht
	GS-Wand		KBB Kernbohrbereich
	Wärmedämmung		KBB BD Kernbohrbereich Boden
			Änderungsmarkierung

GEZEICHNET	Name	Datum
Vorabzug Ausführungsplanung	ag	01.08.2023

Neubau Wohnhaus in Taubenplätze Altmannweg 28+30 88400 Biberach a. d. Riss		TAU	
Stadt Biberach Eigenbetrieb Wohnungswirtschaft Zeppelinring 50 88400 Biberach a.d. Riss		Gurland + Seher Architekten Freie Architekten BDA Bleicherstr. 1 88400 Biberach a.d. Riss	
Ausführungsplanung Vorabzug Grundriss 1. Obergeschoss		info@gurland-seher-architekten.de T 07361 12563 F 07361 14608	

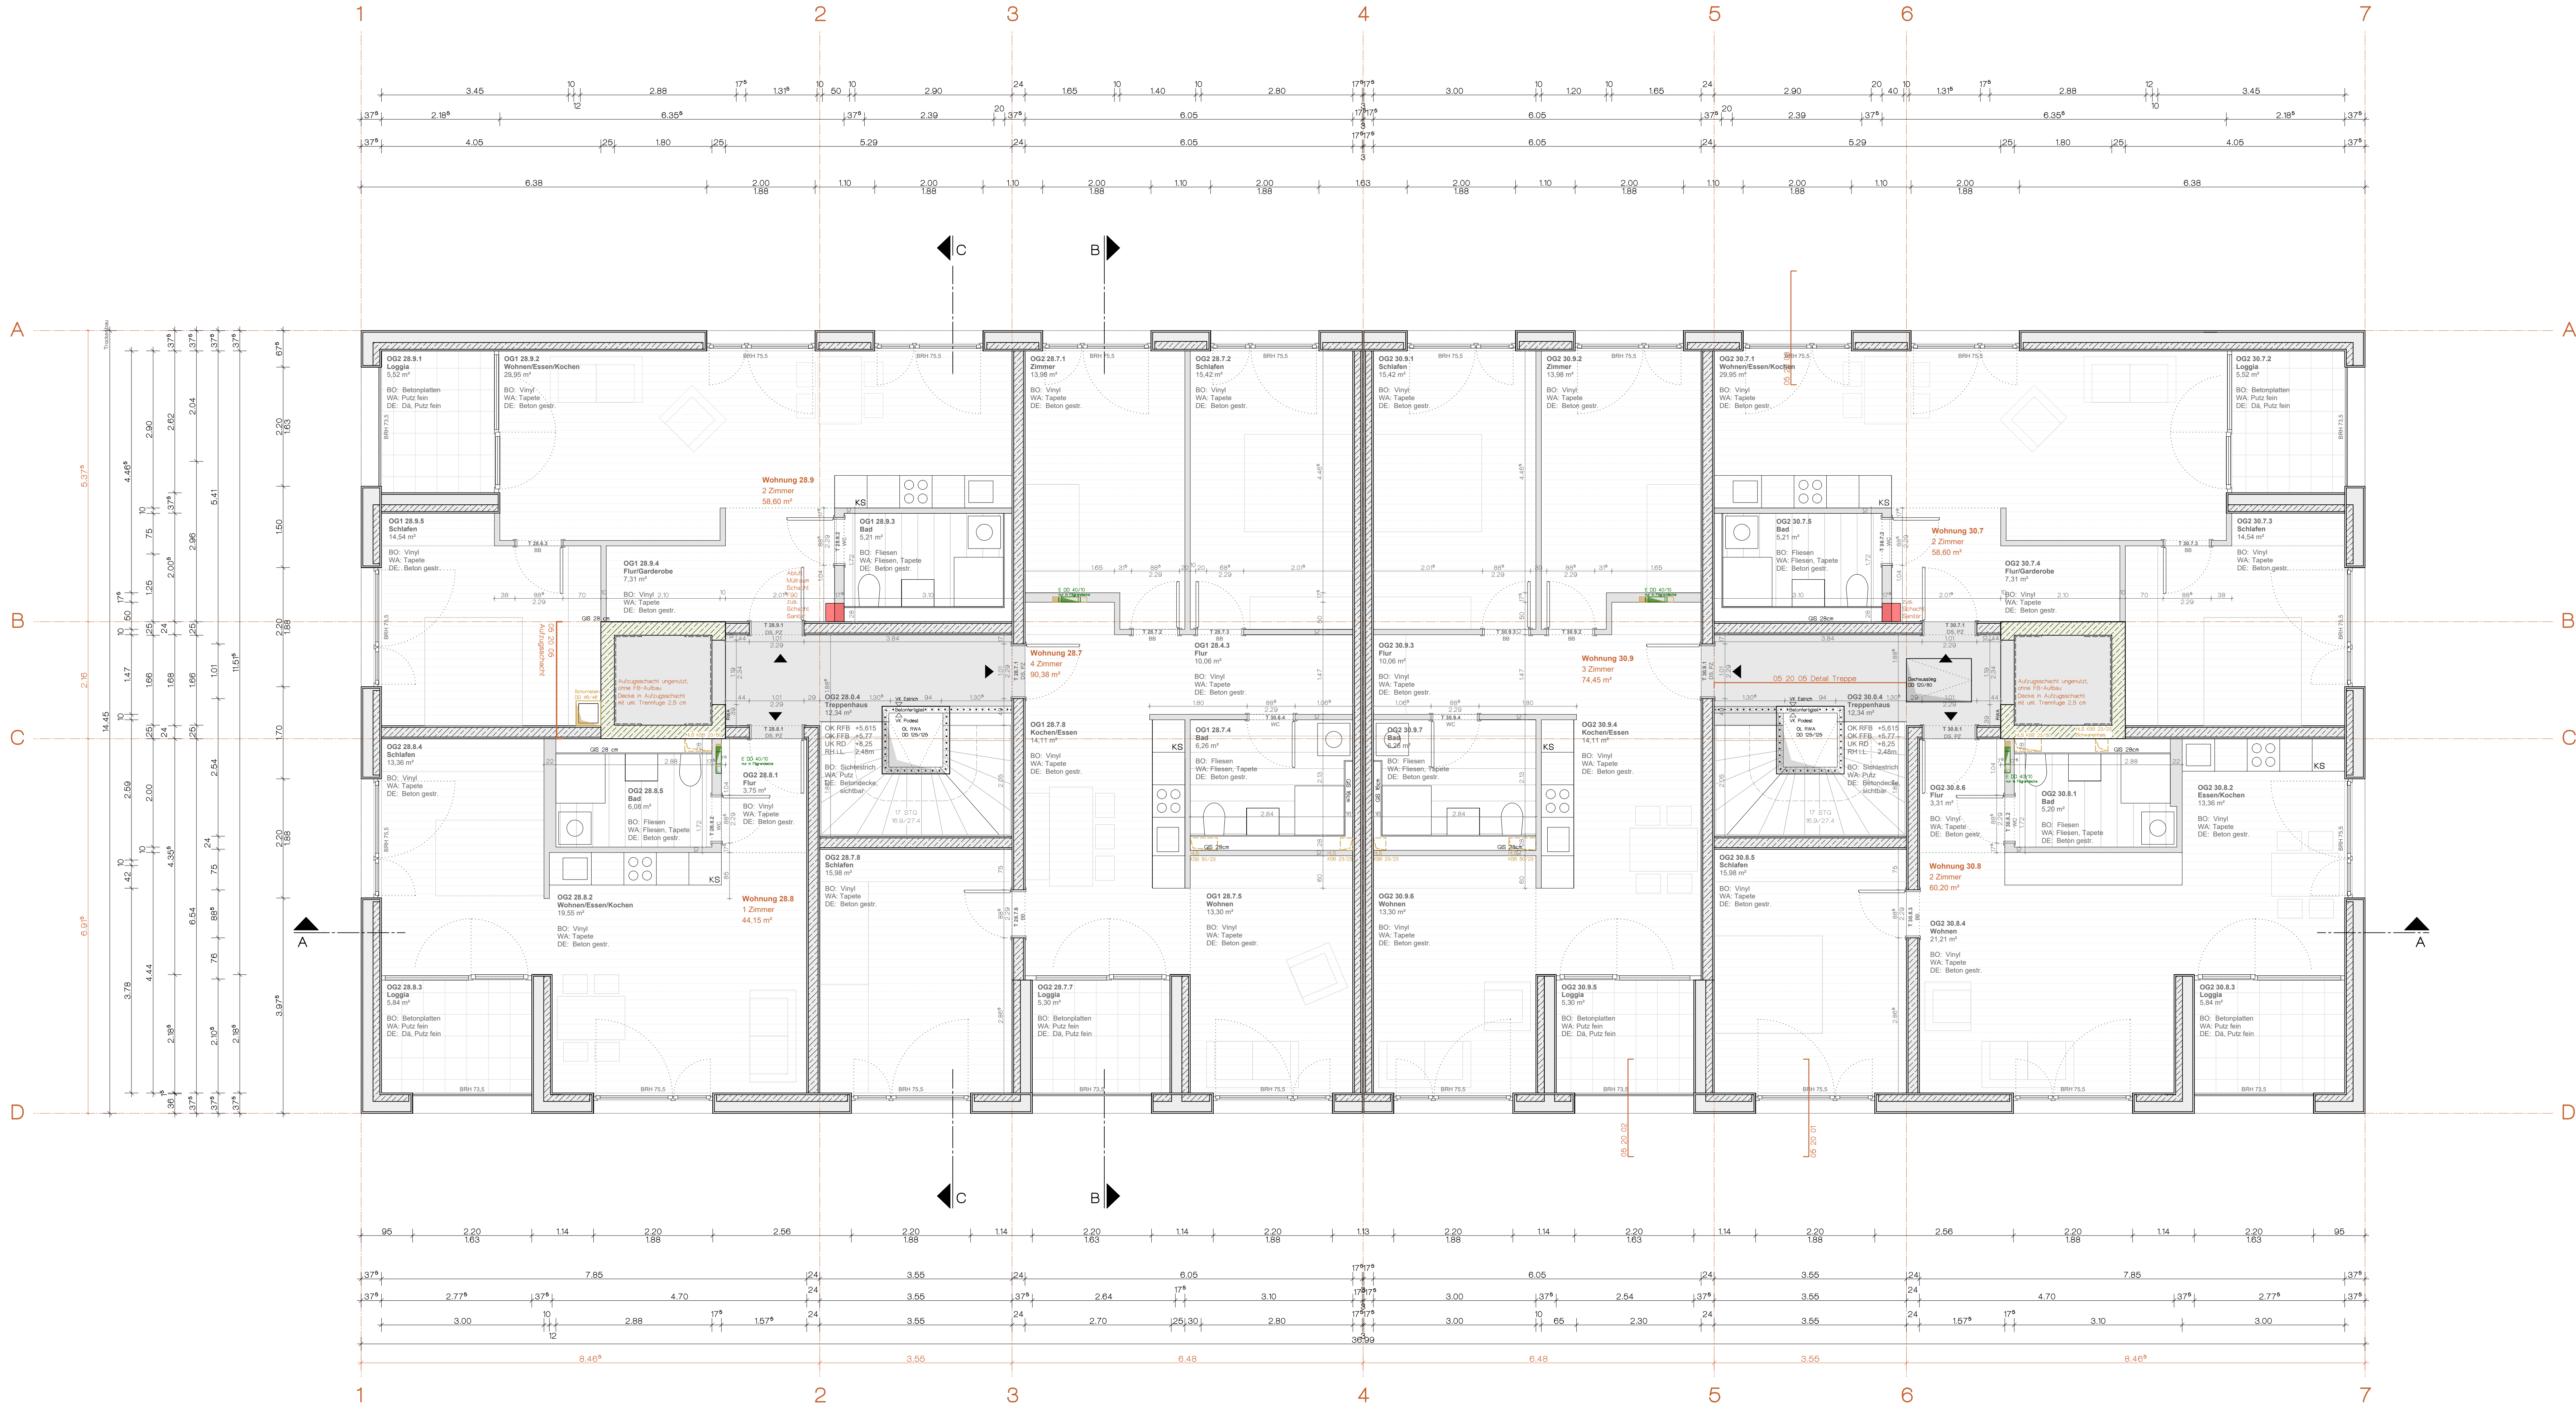

ABKÜRZUNGEN					
RFB	Rohrlüßboden	DD	Deckendurchbruch	H	Heizung
FFB	Fertiglufßboden	WD	Wanddurchbruch	L	Lüftung
VM	Vormauerung	BD	Bodendurchbruch	S	Sanitär
BRH	Brustungshöhe	WA	Wandaussparung	E	Elektro
VKD	Vorderkante Decke	SWS	Senker: Wandschütz	HK	Heizkörper
OK	Oberkante	WWS	Wieser: Wandschütz	GR	Gutkörper
UK	Unterseite	BS	Bodenschütz	GR	Gutkörper
GK	Gipskarton-Platte	KBB	Kernbohrbereich	OL	Oberlicht
				H2	imprägnierte Baupl.


Alle Maße und Angaben sind vom Bauausführenden vorab verantwortlich zu prüfen.
Unstimmigkeiten sind vor Ausführung mit der Bauleitung zu klären.
Höhenangaben von Brüstungen, Stützen, Türhöhen beziehen sich auf RFB-Höhe.

LEGENDE			
	Stahlbeton Herstellung in WU-Beton		SWS Wandschütz
	Stahlbeton		WD Wanddurchbruch
	Goson ThermoSchall 37.5/19		BD Bodendurchbruch
	Goson TTW		OD Deckendurchbruch
	Mauerwerk Porenbeton		BS Bodenschütz
	Trockenbauwand		DS Deckenschütz
	GS-Wand		KBB BD Kernbohrbereich Boden
	Wärmedämmung		Änderungsmarkierung

GEZEICHNET	Name	Datum
Vorabzug Ausführungsplanung	ag	01.08.2023

Neubau Wohnhaus in Taubenplätze Altmannweg 28+30 88400 Biberach a. d. Riss		TAU
Stadt Biberach Eigenbetrieb Wohnungswirtschaft Zeppelinring 50 88400 Biberach a.d. Riss	Gurland + Seher Architekten Freie Architekten BDA Bleicherstr. 1 88400 Biberach a.d. Riss	info@gurland-seher-architekten.de T 07361 12563 F 07361 14608

Ausführungsplanung Vorabzug Grundriss 2. Obergeschoss	M 150	189/594 05.08.24
---	-------	---------------------

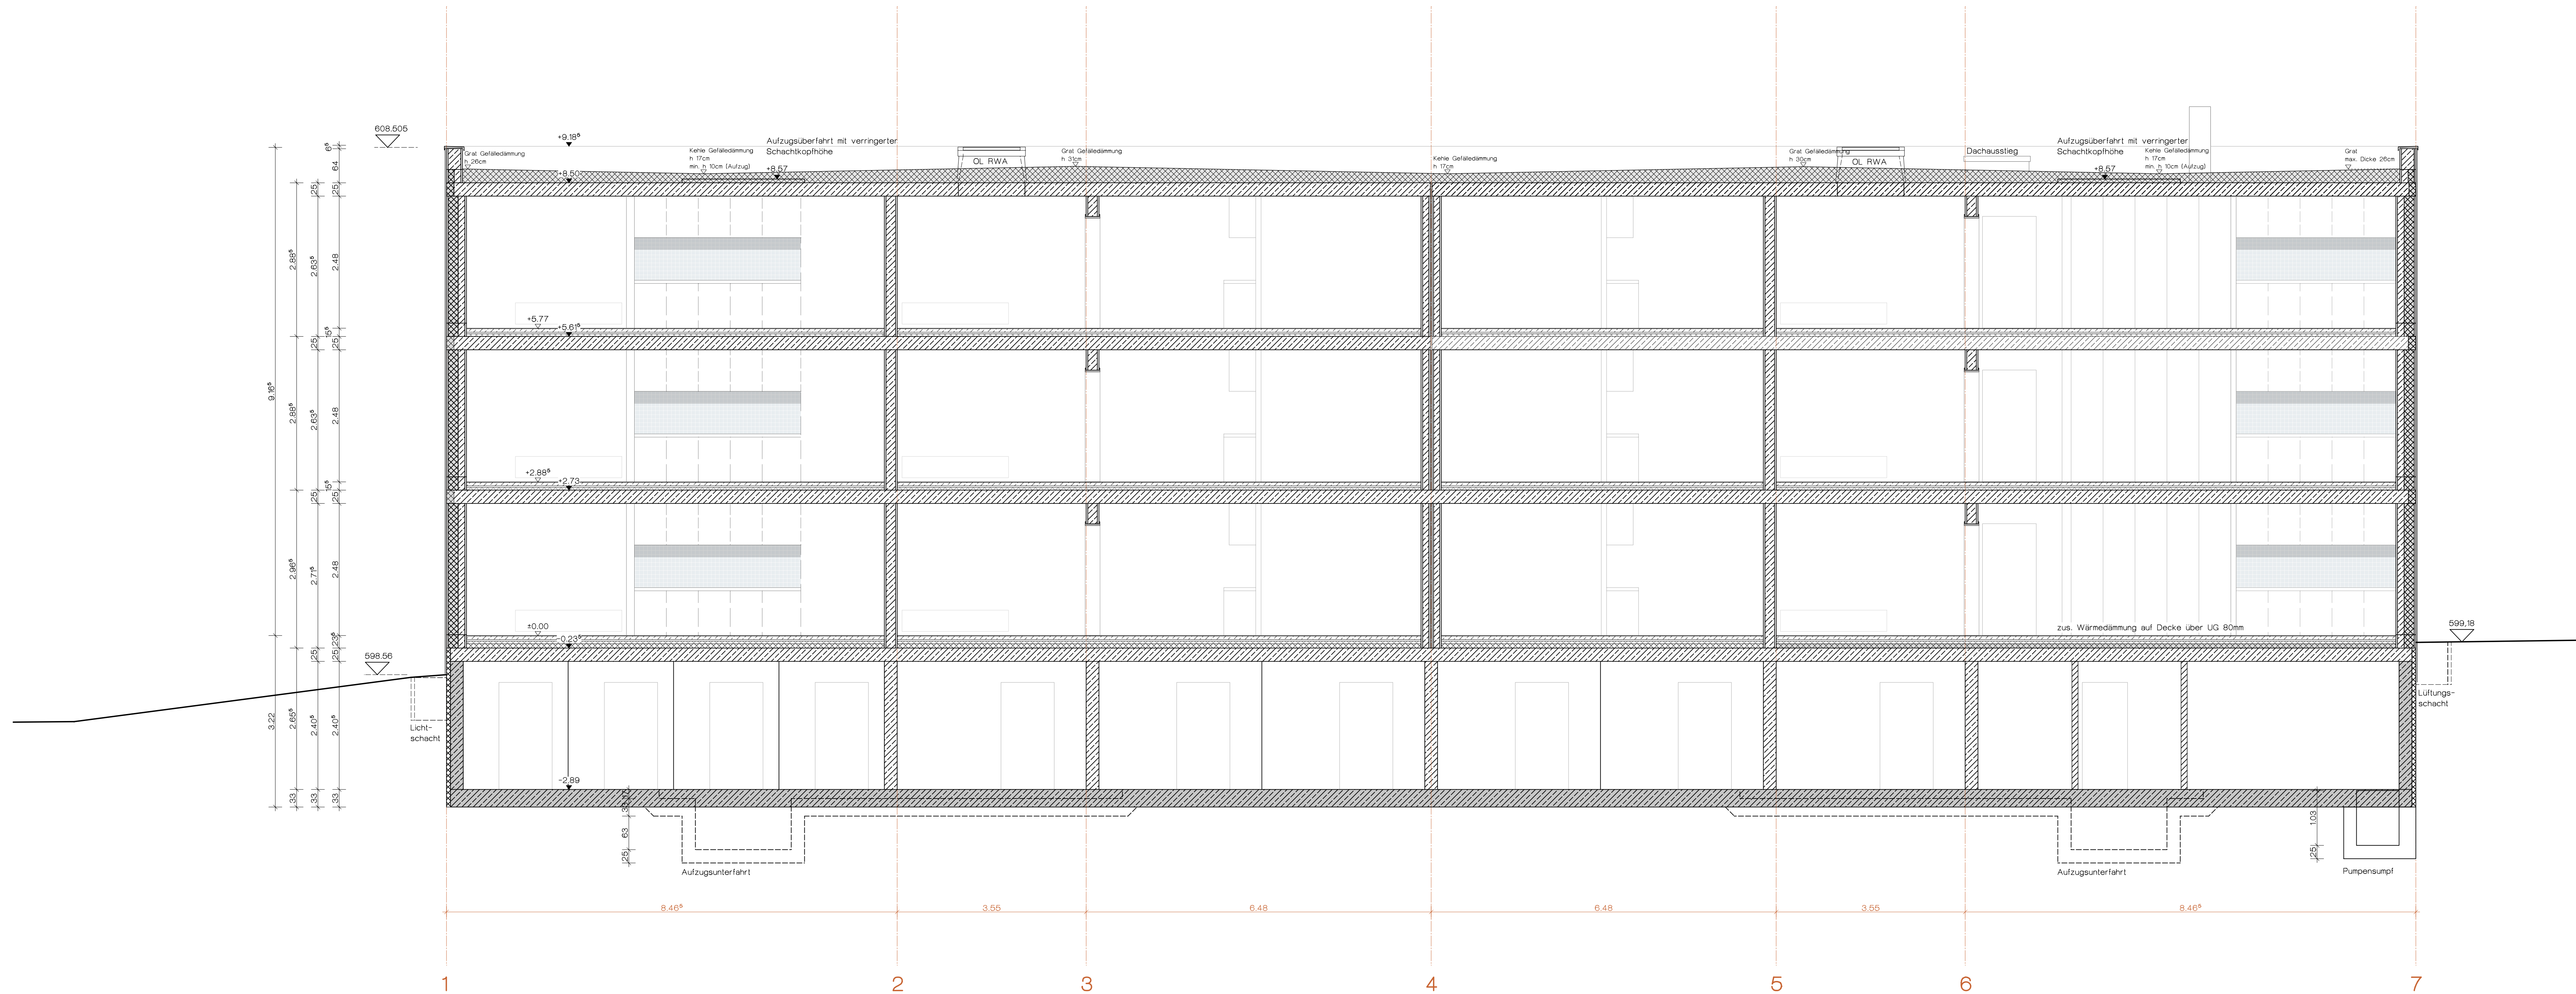

ABKÜRZUNGEN							
RFB	Rohrflusssboden	DD	Deckendurchbruch	SW	Schmutzwasseranschluss	H	Heizung
FFB	Fertigflusssboden	WD	Wanddurchbruch	GA	Grundleitungsanschluss	L	Lüftung
VM	Vormauerung	BD	Bodendurchbruch	RH	Raumhoch	S	Sanitär
BRH	Brüstungshöhe	WA	Wandaussparung	TH	Teilhoch	E	Elektro
VKD	Vorderkante Decke	SWS	Senkrechter Wandschütz			HK	Heizkörper
OK	Oberkante	WWS	Wandrechtlicher Wandschütz	FBH	Fussbodenheizung	GR	Gurtrolle
UK	Unterkante	BS	Bodenschütz	RR	Regenrohr	OL	Oberlicht
GK	Gipskarton-Platte	KBB	Kernbohrbereich	H2	imprägnierte Bauplatte		

Alle Masse und Angaben sind vom Bauausführenden vorab verantwortlich zu prüfen.
Unstimmigkeiten sind vor Ausführung mit der Bauleitung zu klären.
Höhenangaben von Brustungen, Stützen, Türhöhen beziehen sich auf RFB-Höhe.



LEGENDE			
	Stahlbeton		SWS Wandschütz
	Herstellung in WU-Beton		WA Wandaussparung
	Stahlbeton		WD Wanddurchbruch
	Gisolon ThermoSchal 37.5/19		BD Bodendurchbruch
	Gisolon ThermoSchal 37.5/11.5		DO Deckendurchbruch
	Gisolon TTW		BS Bodenschütz
	Trockenbauwand		DS Deckenschütz
	Vormauerung		KBB Kernbohrbereich
	Wärmedämmung		KBB BD Kernbohrbereich Bodendurchbruch
			Änderungsmarkierung

Diese Zeichnung ist urheberrechtlich geschützt gemäß § 2 UrhG

GEZEICHNET		Name	Datum
Ausführungsplanung	ag	20.10.2021	
Anpassen Gefälledämmung, RWA	ag	30.03.2022	

Neubau Wohnhaus in Hauderboschen		WIH
Schwednitzallee 23+25		
88400 Biberach a. d. Riss		
Stadt Biberach		Gurland + Seher Architekten
Eigenbetrieb Wohnungswirtschaft		Freie Architekten BDA info@gurland-seher-architekten.de
Zeppelinring 50		Bleicherstr. 1 T 07351 12563
88400 Biberach a.d. Riss		88400 Biberach a.d. Riss F 07351 14608

Ausführungsplanung	1189/594
Schnitt A-A	05.50.08
M 150	

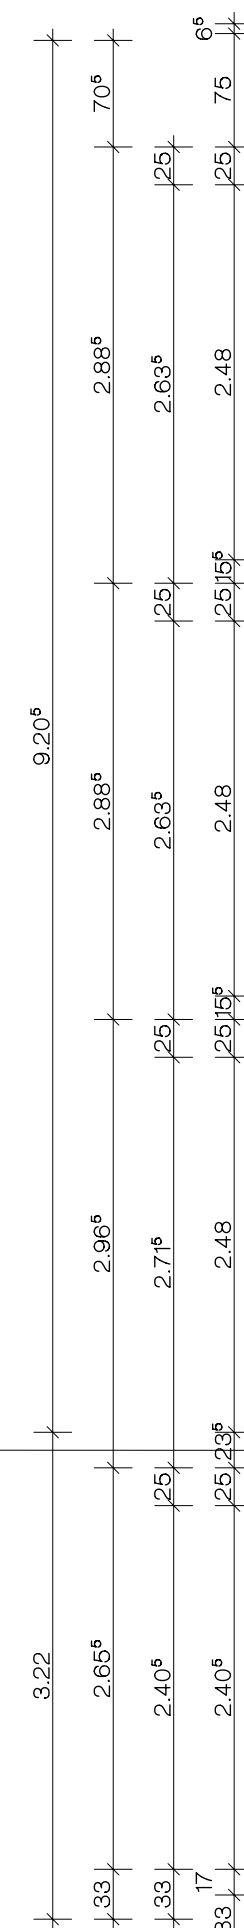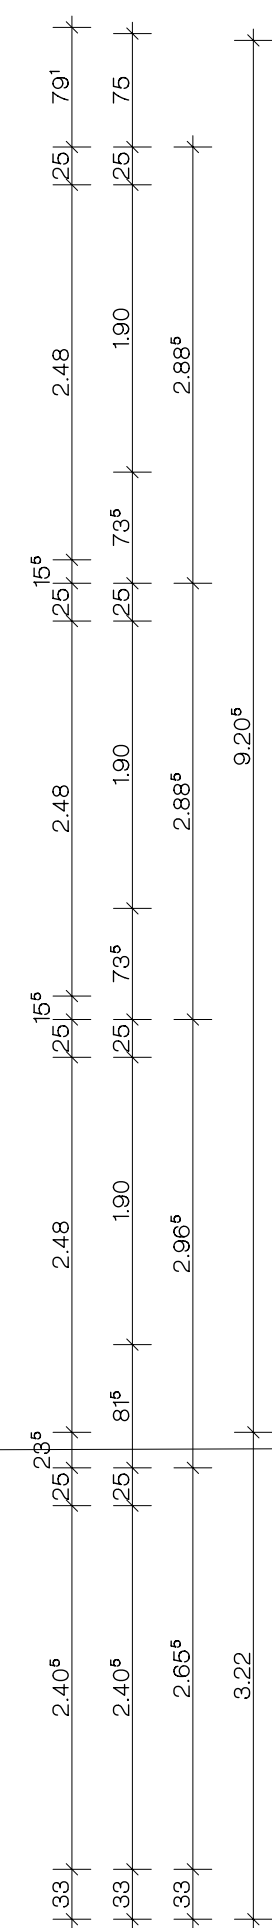

ABKÜRZUNGEN							
RFB	Rohfassung	DD	Deckendurchbruch	SW	Schmutzwasseranschluss	H	Heizung
FFB	Fertigfußboden	WD	Wanddurchbruch	GA	Grundelungsanschluss	L	Lüftung
VM	Vormuerung	BD	Bodendurchbruch	RH	Raumhohe	S	Sanitär
BRH	Brüstungshöhe	WA	Wandaussparung	TH	Tellchoh	E	Elektro
VKD	Vorderkante Decke	SWS	Senkrechter Windschitz			HK	Heizkörper
OK	Oberkante	WWS	Waagerechter Windschitz	FBH	Fussbodenheizung	GR	Gartentor
UK	Unterkante	BS	Bodenschitz	RR	Regenrohr	OL	Oberlicht
GK	Gipskarton-Platte	KB	Kernbohrbereich	H2	imprägnierte Bauplatte		
Alle Maße und Angaben sind vom Bauanführenden vorab verantwortlich zu prüfen. Unstimmigkeiten sind vor Ausführung mit der Bauleitung zu klären. Höhenangaben sind Brüstungen, Stützen, Türschwelen beziehen sich auf RFB-Höhe.							

LEGENDE

	Stahlbeton		SWS	Wandschitz
	Herstellung in WU-Beton		WA	Wandassprung
	Stahlbeton		WD	Wanddurchbruch
	Gasson ThermoSchal 37.5/19		BD	Bodendurchbruch
	Gasson ThermoSchal 37.5/11.5		BS	Deckendurchbruch
	Gasson TTW		DS	Deckenschitz
	Trockenbauwand		KBB	Kernbohrbereich
	Vormauertung		KBB BD	Deckendurchbruch Kernbohrbereich Bodendurchbruch
	Wärmedämmung			


Diese Zeichnung ist urheberrechtlich geschützt gemäß § 2 UrhG

GEZEICHNET	Name	Datum
Ausführungsplanung	ag	10.08.2023

Neubau Wohnhaus im Taubenplätze		TAU
Altmanweg 28+30		
88400 Biberach a. d. Riss		
Stadt Biberach	Gurland + Seher Architekten	
Eigenbetrieb Wohnungswirtschaft	Freie Architekten BDA	info@gurland-seher-architekten.de
Zeppelinring 50	Bleicherstr. 1	T 07361 12563
88400 Biberach a.d. Riss	88400 Biberach a.d. Riss	F 07361 14606



Neubau Wohnhaus in Taubenplätze		TAU
Attenweg 28-30		
88400 Biberach a. d. Riss		
Stadt Biberach	Gurland + Seher Architekten	
Eigenbetrieb Wohnungswirtschaft	Freie Architekten BDA	info@gurland-seher-architekten.de
Zepferring 50	Becherstr. 1	T 07361 12563
88400 Biberach a.d. Riss	88400 Biberach a.d. Riss	F 07361 14608
Ausführungsplanung		
Vorabzug Variante Brüstung massiv		1189/594
Ansicht Süd-West	M 150	05 50 10

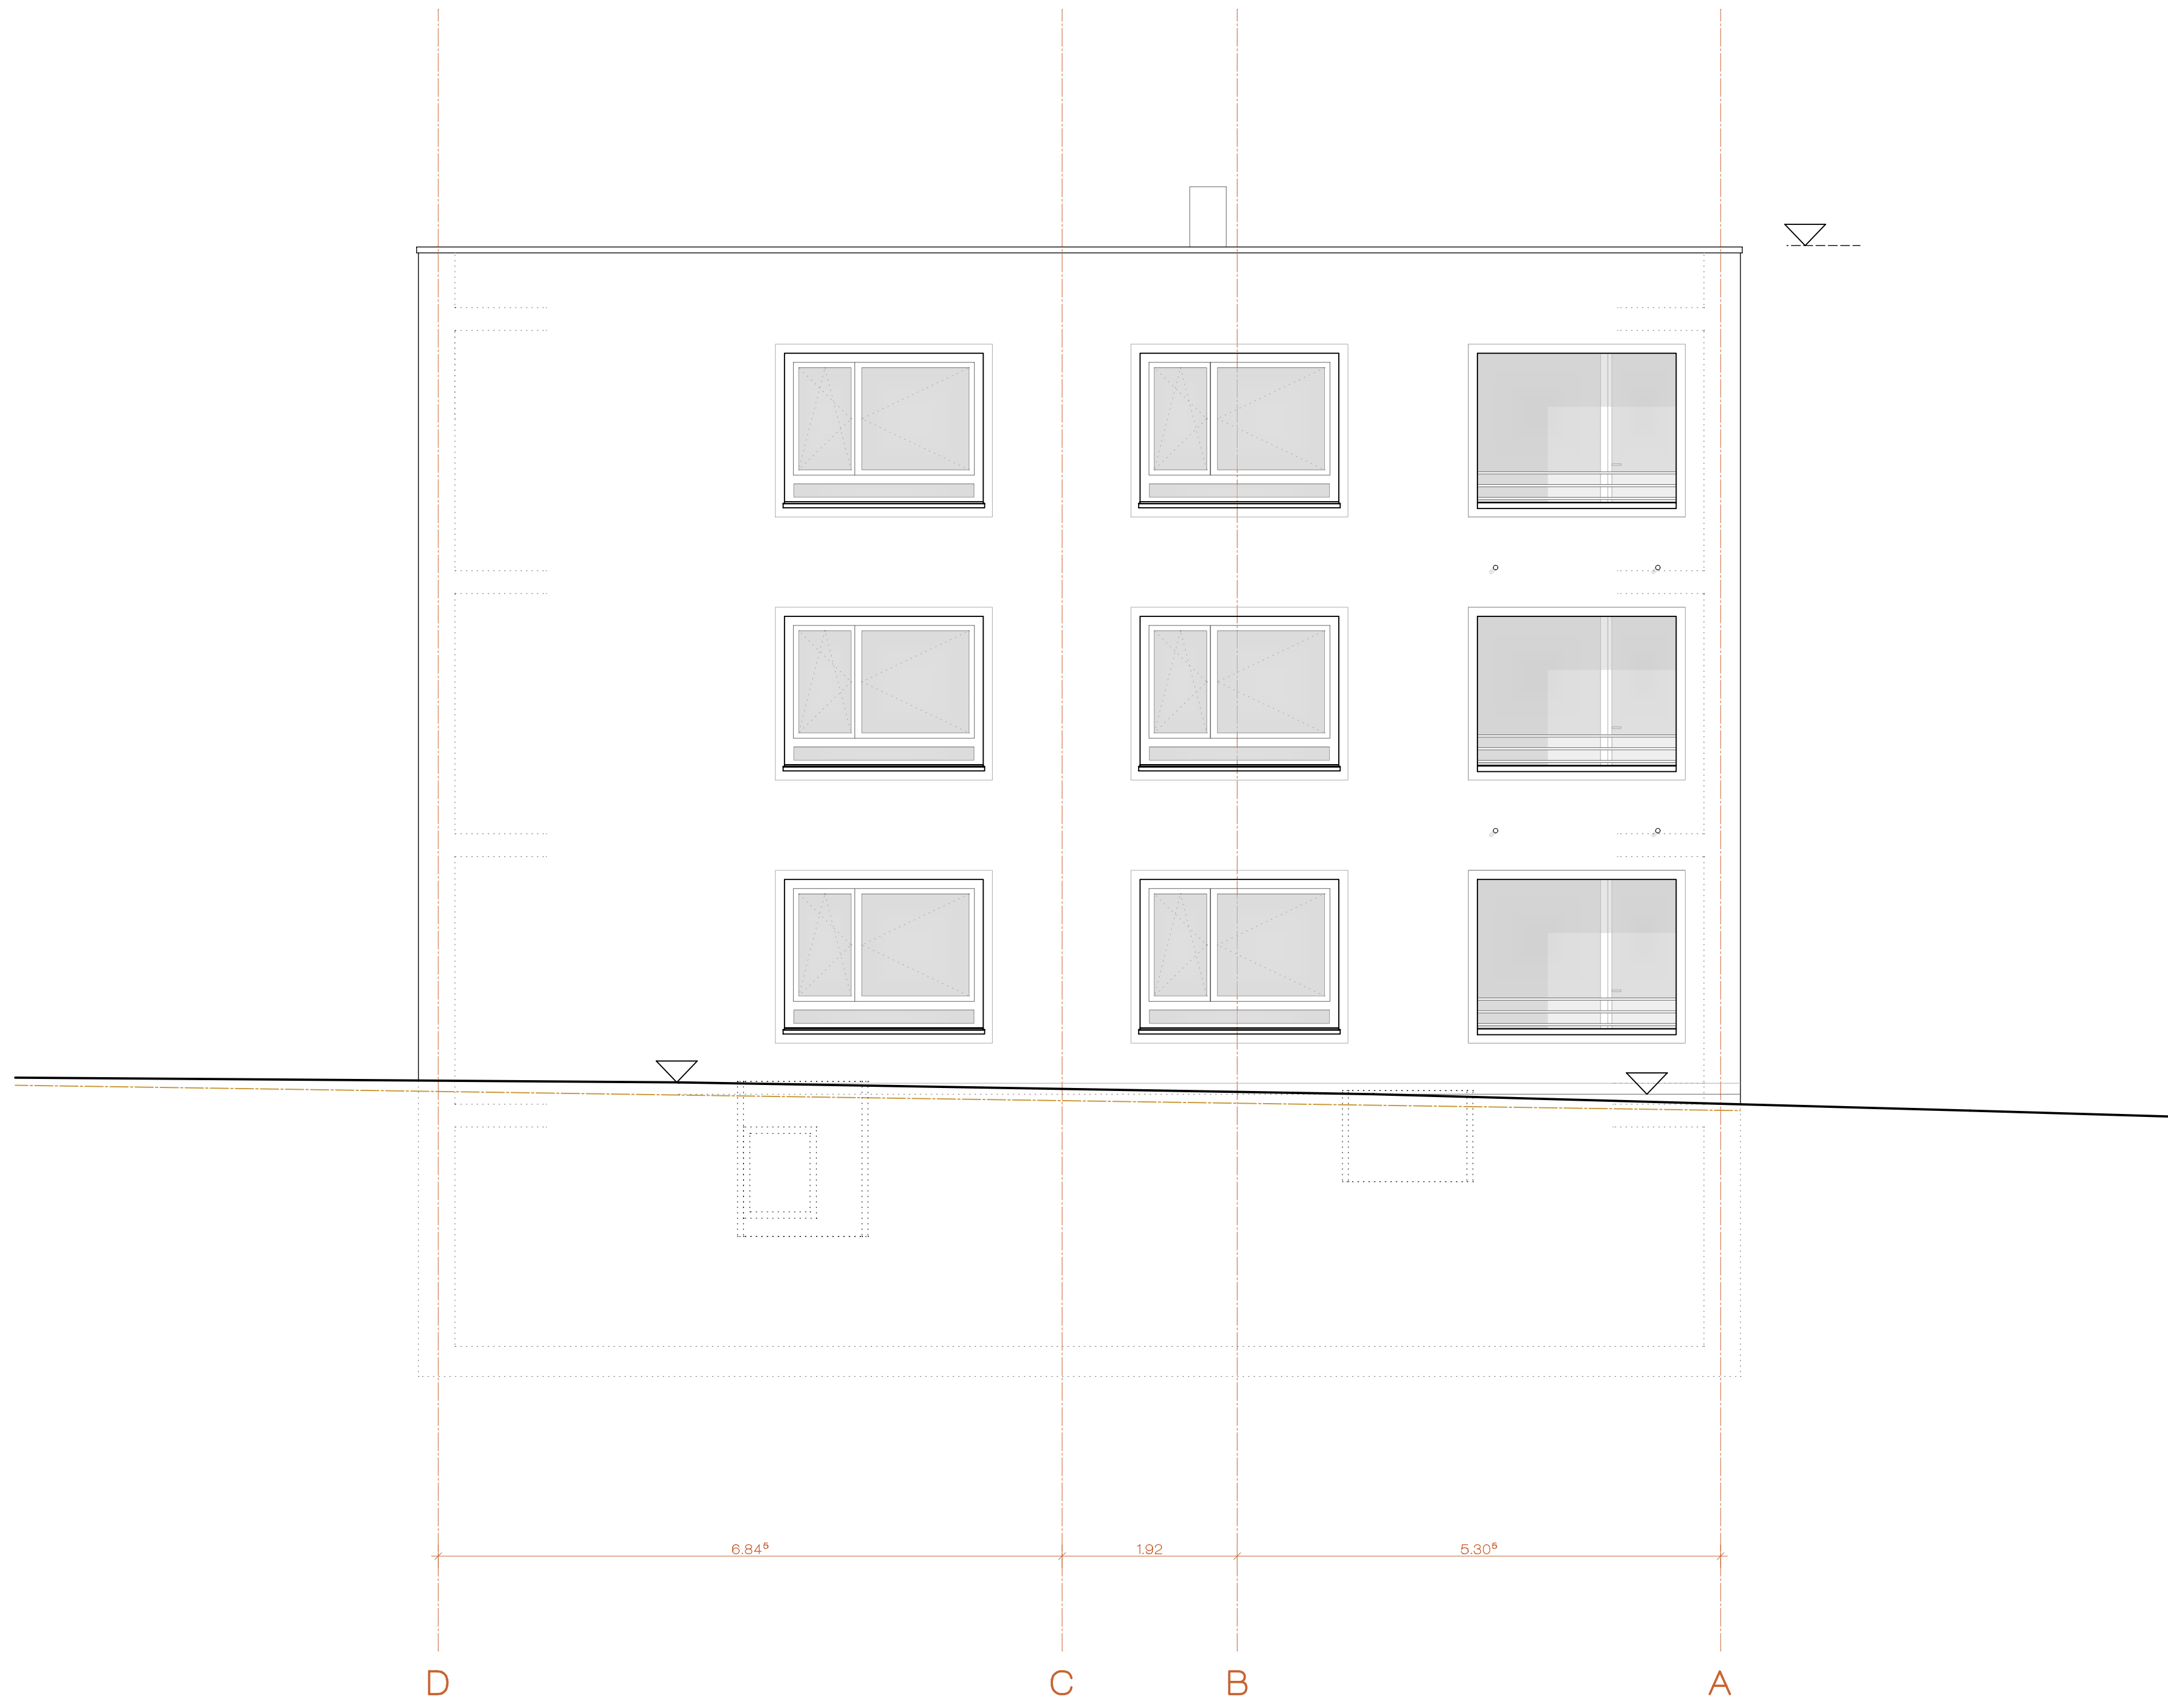

ABKÜRZUNGEN							
RFB	Rohfassung	DD	Deckendurchbruch	SW	Schmutzwasseranschluss	H	Heizung
FBB	Fertigfußboden	WD	Wanddurchbruch	GA	Grundelungsanschluss	L	Leitung
VM	Vormauern	BD	Bodendurchbruch	RH	Raumhoch	S	Sanitär
BRH	Brüstungsgelände	WA	Wandaussparung	TL	Telcholz	E	Elektro
VKD	Vorderkante Decke	SWS	Senkrechter Wandschitz			HK	Heizkörper
OK	Oberkante	WWS	Waagerechter Wandschitz	FBH	Fussbodenheizung	GR	Gerätroler
UK	Unterplatte	BS	Bodenschitz	RR	Regenrohr	OL	Oberlicht
GK	Gipskarton-Kante	KBB	Korbbohrbereich	H2	imprägnierte Bauplatte		



Alle Maße und Angaben sind vom Bauzuführenden vorab verantwortlich zu prüfen. Ungetragenen sind vor Ausführung mit der Bauleitung zu klären. Hochlagenangaben von Brüstungen, Stützen, Türschwellen beziehen sich auf RFB-Höhe.

LEGENDE			
	Stahlbeton		SWS Wandschlitze
	Herstellung in WU-Beton		WA Wandaussparung
	Stahlbeton		WD Wanddurchbruch
	Gaseton		BD Bodendurchbruch
	ThermoSchall 37.5/19		DD Deckendurchbruch
	Gaseton ThermoSchall 37.5/11.5		BS Bodenschlitz
	Gaseton TTW		DS Deckenschlitz
	Trockenbauwand		KBB Kernbohrbereich
	Vornmauerung		KBB BD Deckendurchbruch
	Wärmedämmung		Änderungsmarkierung

Diese Zeichnung ist urheberrechtlich geschützt gemäß § 2 UrhG

GEZEICHNET	Name	Datum
Ausführungsplanung	ag	20.10.2021
Anpassen Fenster, Geländer	ag	10.08.2022
Notüberläufe	ag	01.08.2023




Neubau Wohnhaus in Hauderboschen Schweidnitzallee 23+25 88400 Biberach a. d. Riss	WH
Stadt Biberach Eigenbetrieb Wohnungswirtschaft Zeppelinring 50 88400 Biberach a.d. Riss	Gurland + Seher Architekten Freie Architekten BDA info@gurland-seher-architekten.de Biberacherstr. 1 T 07351 12663 88400 Biberach a.d. Riss F 07351 14008
Ausführungsplanung	1189/594
Ansicht Nord, Ansicht Süd	M 150 05 50 11

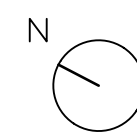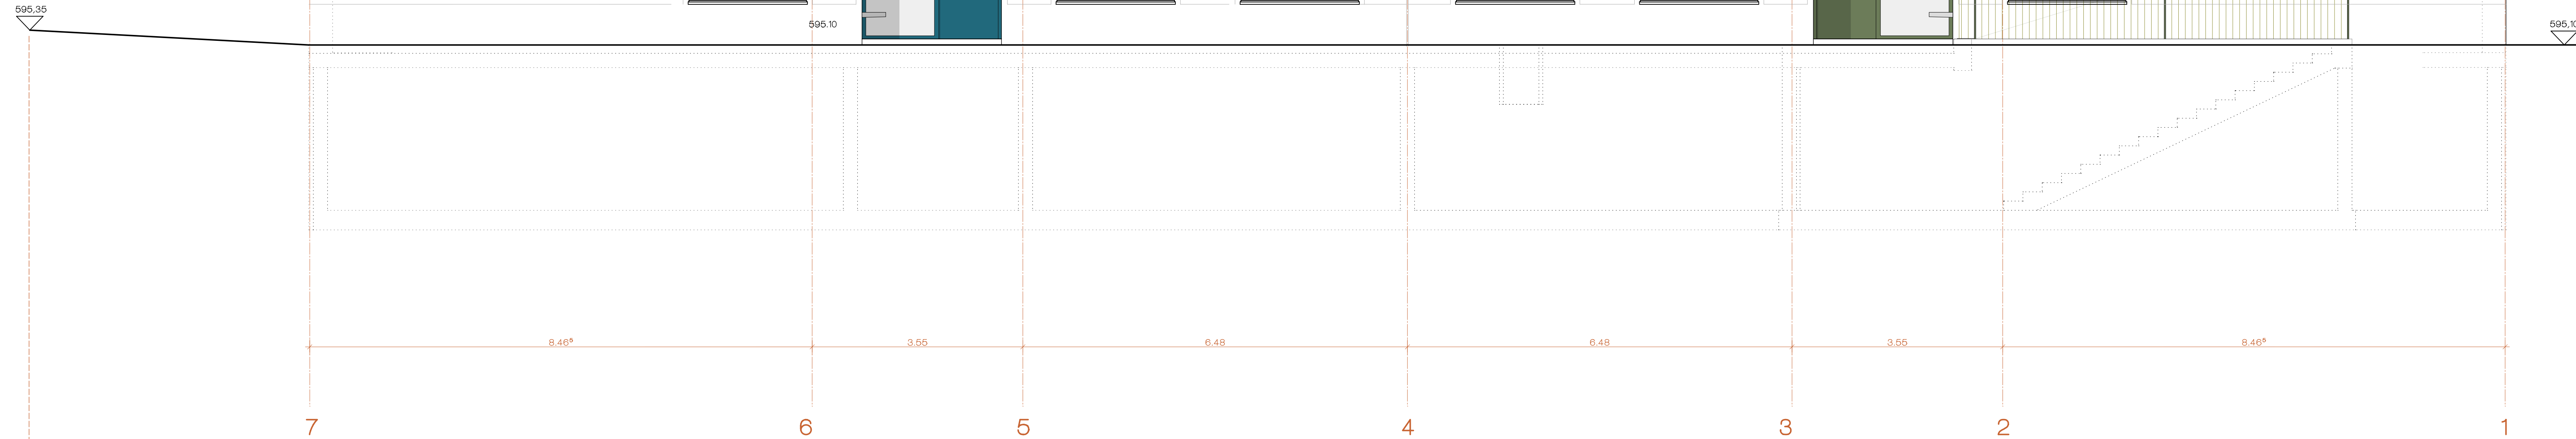

ABKÜRZUNGEN							
RFB	Rohfußboden	DD	Deckendurchbruch	H	Heizung	SW	Schmutzwasseranschl
FB	Fertigfußboden	WD	Wanddurchbruch	L	Lüftung	GA	Grundtieflüftungsschl
VM	Vormauerung	BD	Bodendurchbruch	S	Sanitär	RH	Raumhoch
BH	Brüstungshöhe	WA	Wandaussparung	E	Elektro	TH	Talhoch
VKD	Vorderkante Decke	SWS	Senkr. Wandschütz	HK	Heizkörper		
OK	Oberkante	WWS	Waagr. Wandschütz	GR	Grutroler	FBH	Fußbodenheizung
UK	Unterkante	BS	Bodenschütz	OL	Oberlicht	RR	Regenrohr
GK	Gipskarton-Platte	KBB	Kernbohrbereich			H2	imprägnierte Baupl.

Alle Maße und Angaben sind vom Bauausführenden vorab verantwortlich zu prüfen.
Unstimmigkeiten sind vor Ausführung mit der Bauleitung zu klären.
Höhenangaben von Brüstungen, Stürzen, Türhöhen beziehen sich auf RFB-Höhe.

LEGENDE

   	Stahlbeton Herstellung in WU-Beton		SWS WA	Wandschitz Wandaussparung
	Stahlbeton		WD	Wanddurchbruch
	Gisoton		BD	Bodendurchbruch
	ThermoSchall 37.5/19		BD	Deckendurchbruch
	Gisoton		BS	Bodenschütz
	ThermoSchall 37.5/11.5		DS	Deckenschütz
	Gisoton TTW		KBB	Kernbohrbereich Decke
	Mauerwerk Porenbeton		KBB BD	Kernbohrbereich Boden
	Trockenbauwand			
	GIS-Wand			
	Wärmedämmung			Änderungsmarkierung

GEZEICHNET	Name	Datum
Vorabzug Ausführungsplanung	ag	01.08.2023

Vorabzug Ausführungsplanung	ag	01.08.2023
-----------------------------	----	------------

Neubau Wohnhaus in Taubenplätze Altmanweg 28+30 98400 Biberach a. d. Riss	TAU
---	-----

Stadt Biberach	Gurland + Seher Architekten
Eigenbetrieb Wohnungswirtschaft	Freie Architekten BDA info@gurland-seher-architekten.de
Zeppelinring 50	Bleicherstr. 1 T 07351 12563
88400 Biberach a.d. Riss	88400 Biberach a.d. Riss F 07351 14608

Ausführungsplanung		
Vorabzug		1189/594
Ansicht Nord-Ost	M 1:50	05 50 12