


Ausbauabschnitte Nahwärmeversorgung Innenstadt

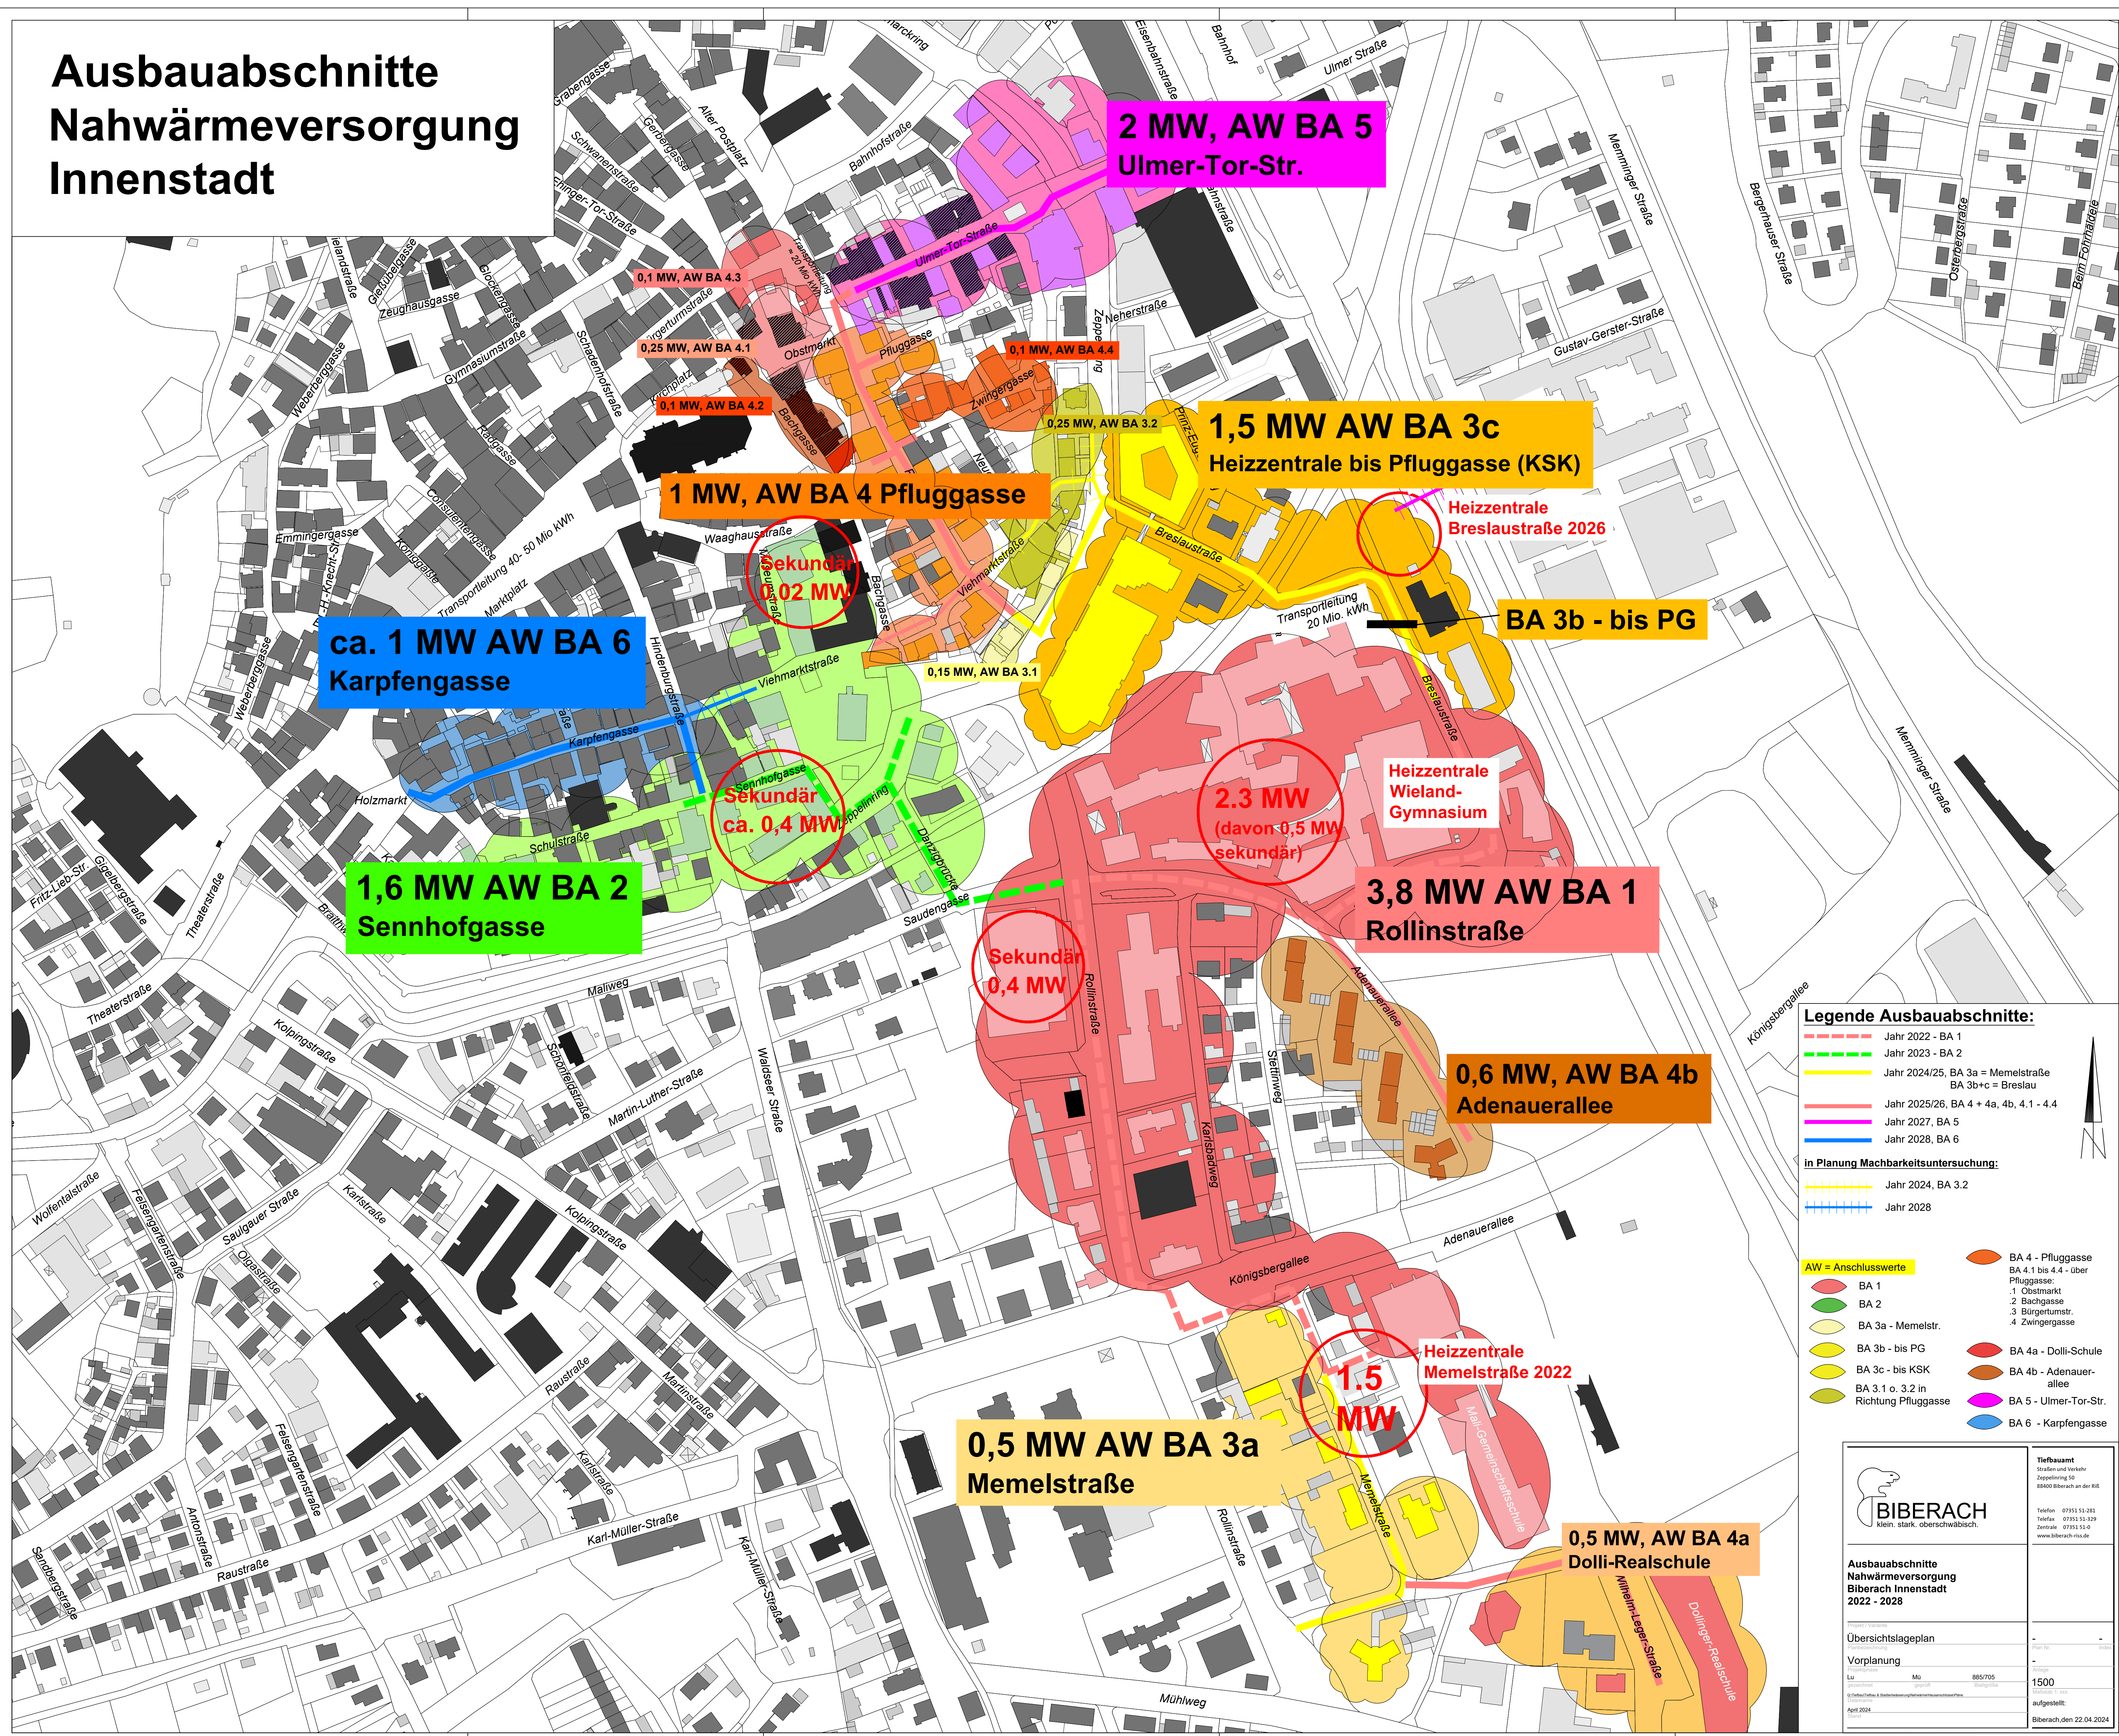

Legende Ausbauabschnitte:

-  Jahr 2022 - BA 1
 Jahr 2023 - BA 2
 Jahr 2024/25, BA 3a = Mernelstraße
 BA 3b+c = Breslau
 Jahr 2025/26, BA 4 + 4a, 4b, 4.1 - 4.4
 Jahr 2027, BA 5
 Jahr 2028, BA 6

in Planung Machbarkeitsuntersuchung:

-

AW = Anschlusswerte

- | | | | |
|---|---|---|----------------------------|
|  | BA 1 | Pfluggasse:
.1 Obstmarkt
.2 Bachgasse
.3 Bürgerturnstr.
.4 Zwirngergasse | |
|  | BA 2 | | |
|  | BA 3a - Melmerstr. | | |
|  | BA 3b - bis PG | | BA 4a - Dolli-Schule |
|  | BA 3c - bis KSK | | BA 4b - Adenauer-
allee |
|  | BA 3.1 o. 3.2 in
Richtung Pfluggasse | | BA 5 - Ulmer-Tor-Str. |
| | |  BA 6 - Karpfengasse | |



**Ausbauabschnitte
Nahwärmeversorgung
Biberach Innenstadt
2022 - 2028**

Übersichtslageplan

Planbezeichnung
Vorplanung

Lu	Mo	885/705
gezeichnet	geprüft	Blattgröße

Dateiname

Baubeamt
ßen und Verkehr
elinring 50
GO Biberach an der Riß

fon 07351 51-281
fax 07351 51-329
trale 07351 51-0

fon 07351 51-281
fax 07351 51-329
trale 07351 51-0

w.biberach-riss.de

111

111

111

111

--	--

Index

--	--

00

ab 1: xxx

estellt:

Frach, den 22.04.2024

Page 10 of 10