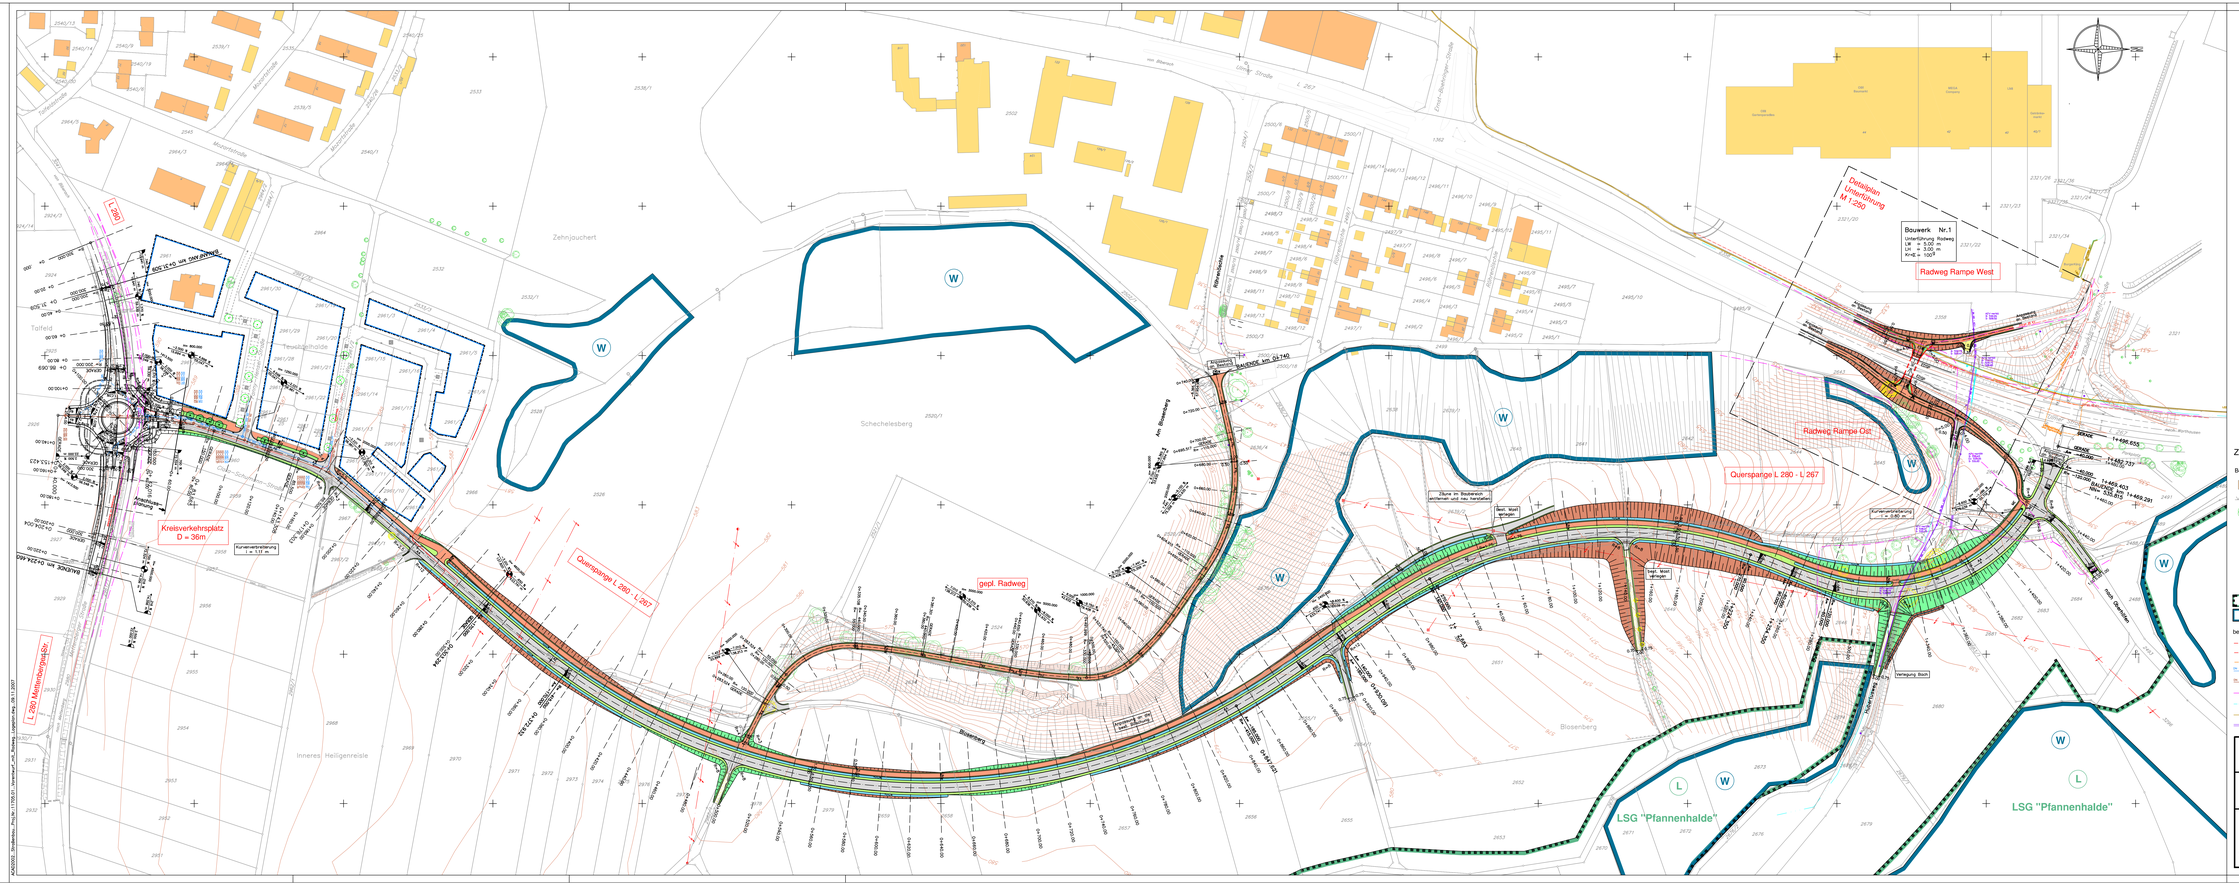
Kreisverkehrsplatz
D = 36m
Querspange L 280 - L 267
geplr. Radweg
Radweg Rampe West
Radweg Rampe Ost
Querspange L 280 - L 267
Detailplan
Unterführung
M 1:250
Bauwerk Nr.1
Unterführung Radweg
LW = 3.00 m
LH = 3.00 m
Kurvenverbreiterung
L 280 Mittelbiberach
L 280
Zehnjauchert
Schechelesberg
Inneres Heiligenreisle
Blosenberg
LSG "Pfannenhalde"
LSG "Pfannenhalde"
Radweg
