


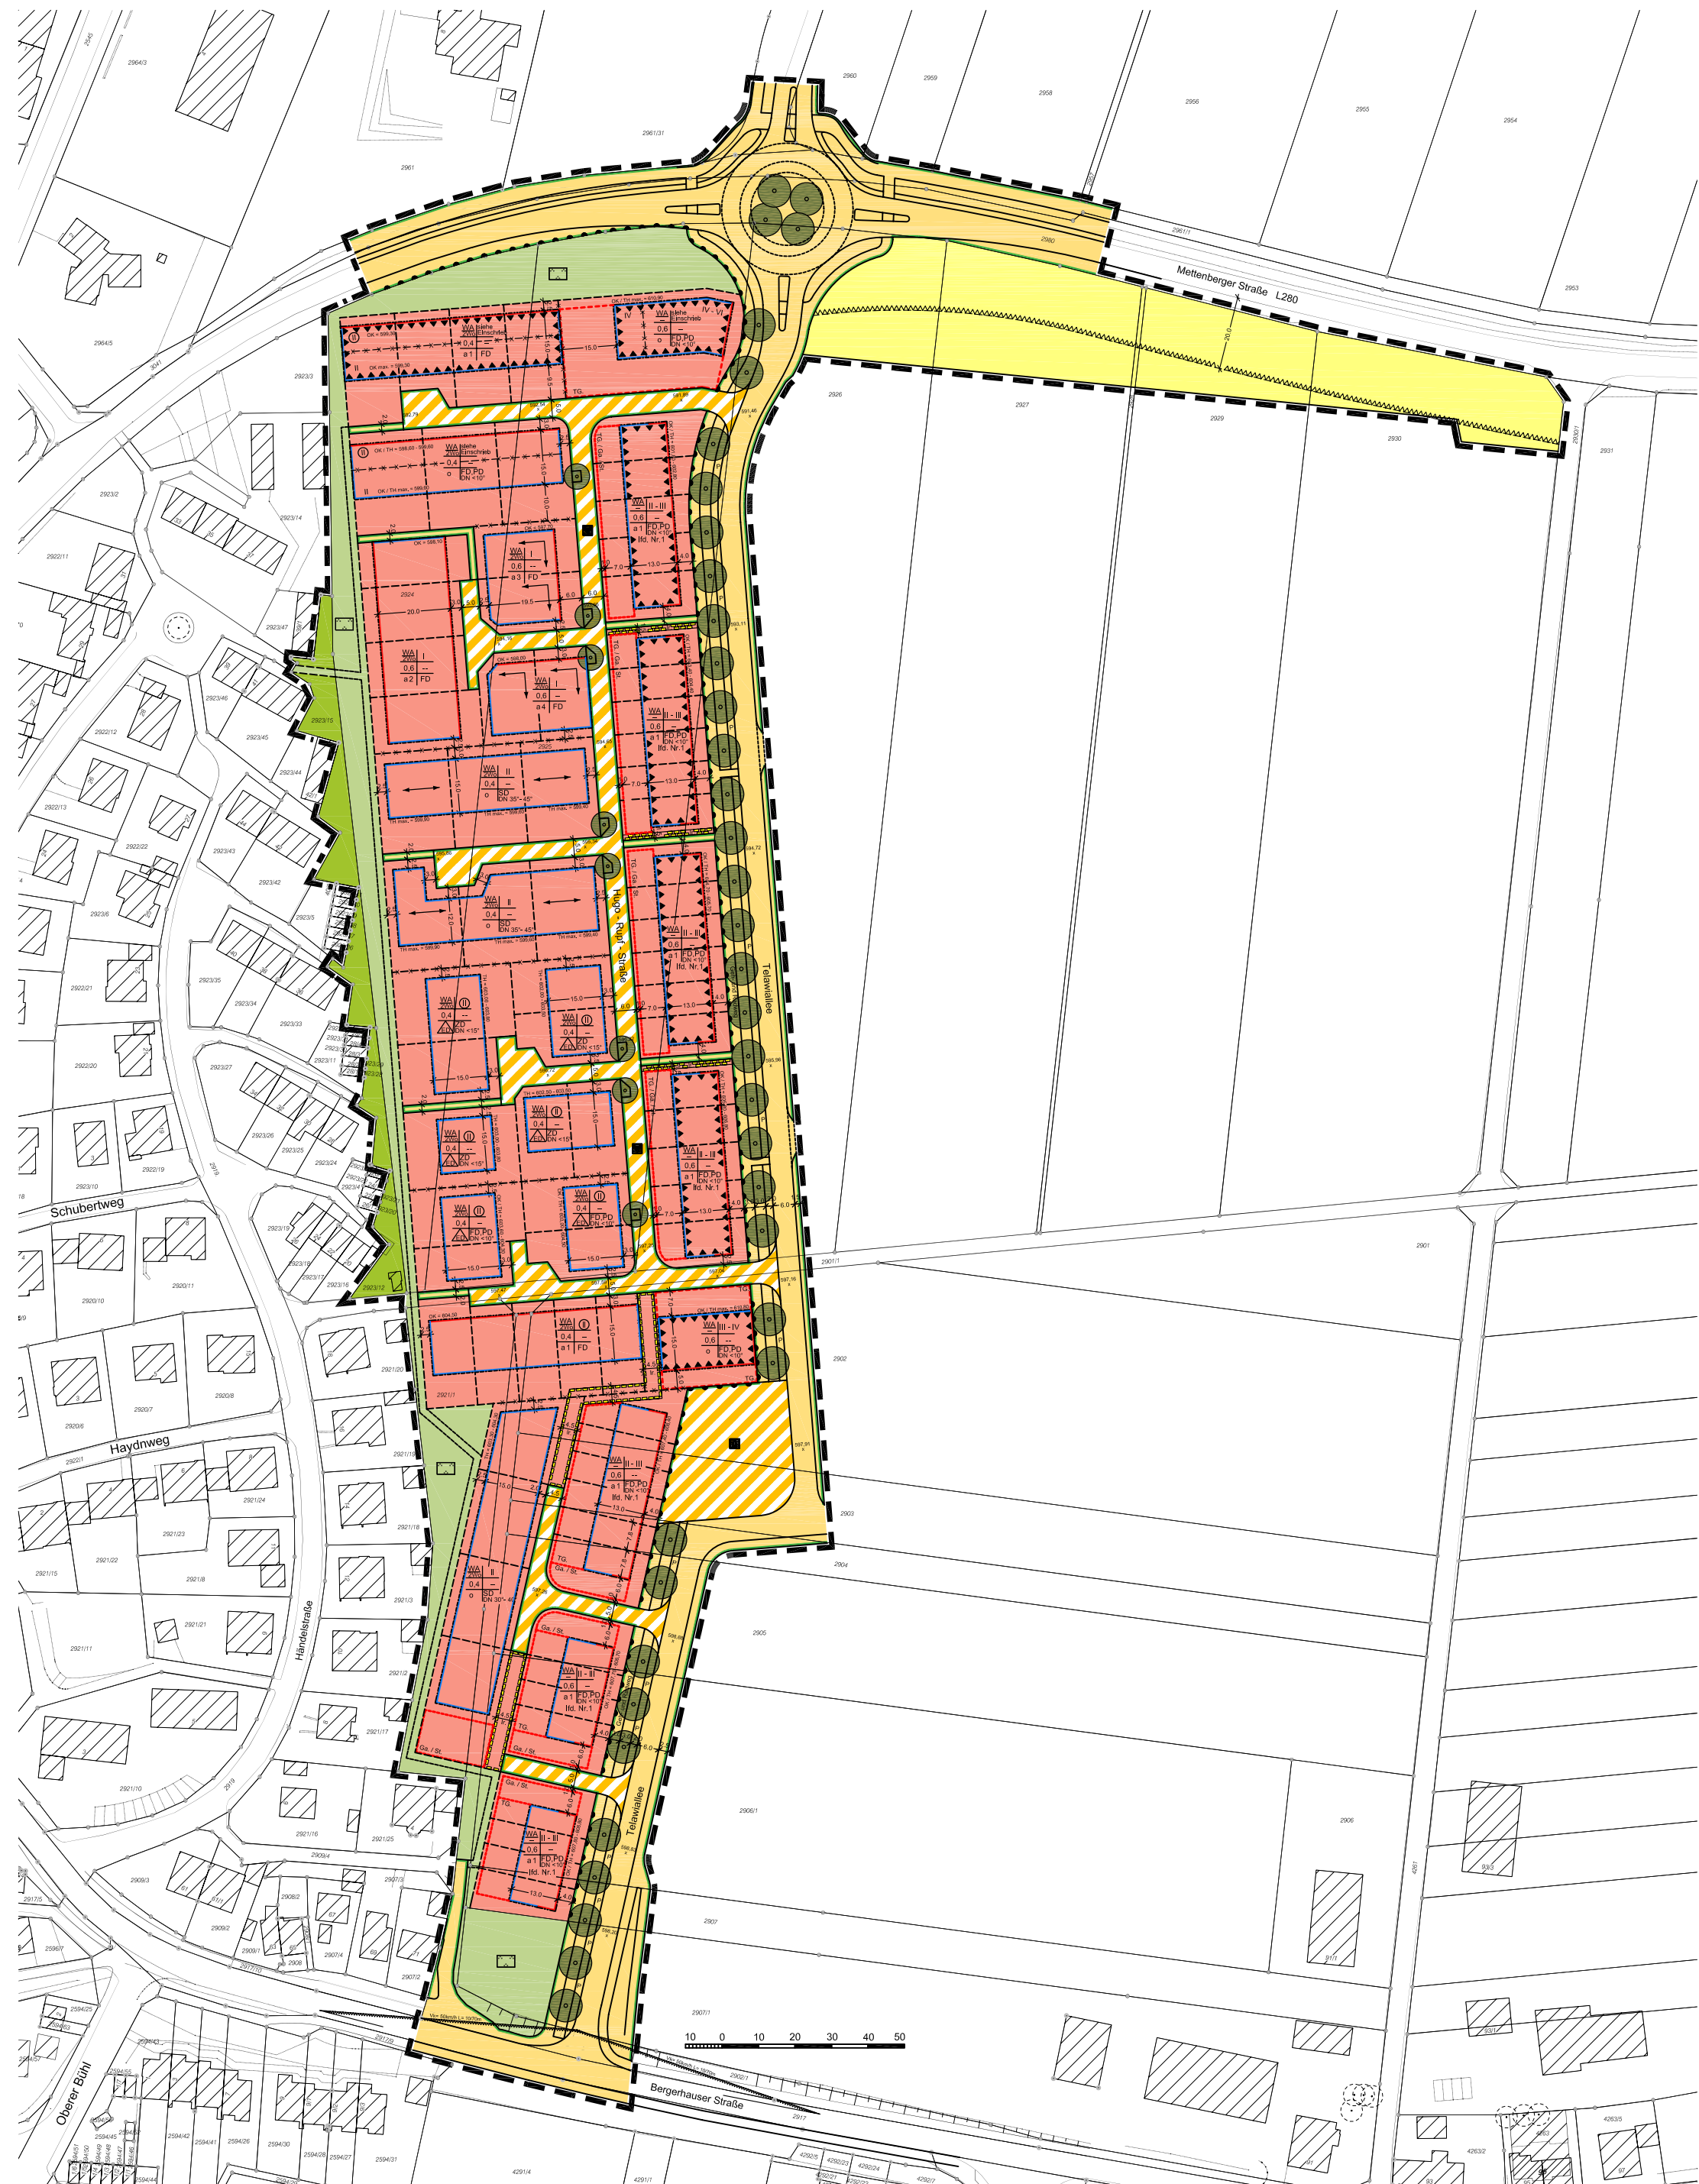

Bebauungsplan " Talfeld I / II "

Index Nr. 2
Plan Nr. 890/34
Stadtplanungsamt Biberach, 09.10.2008

