


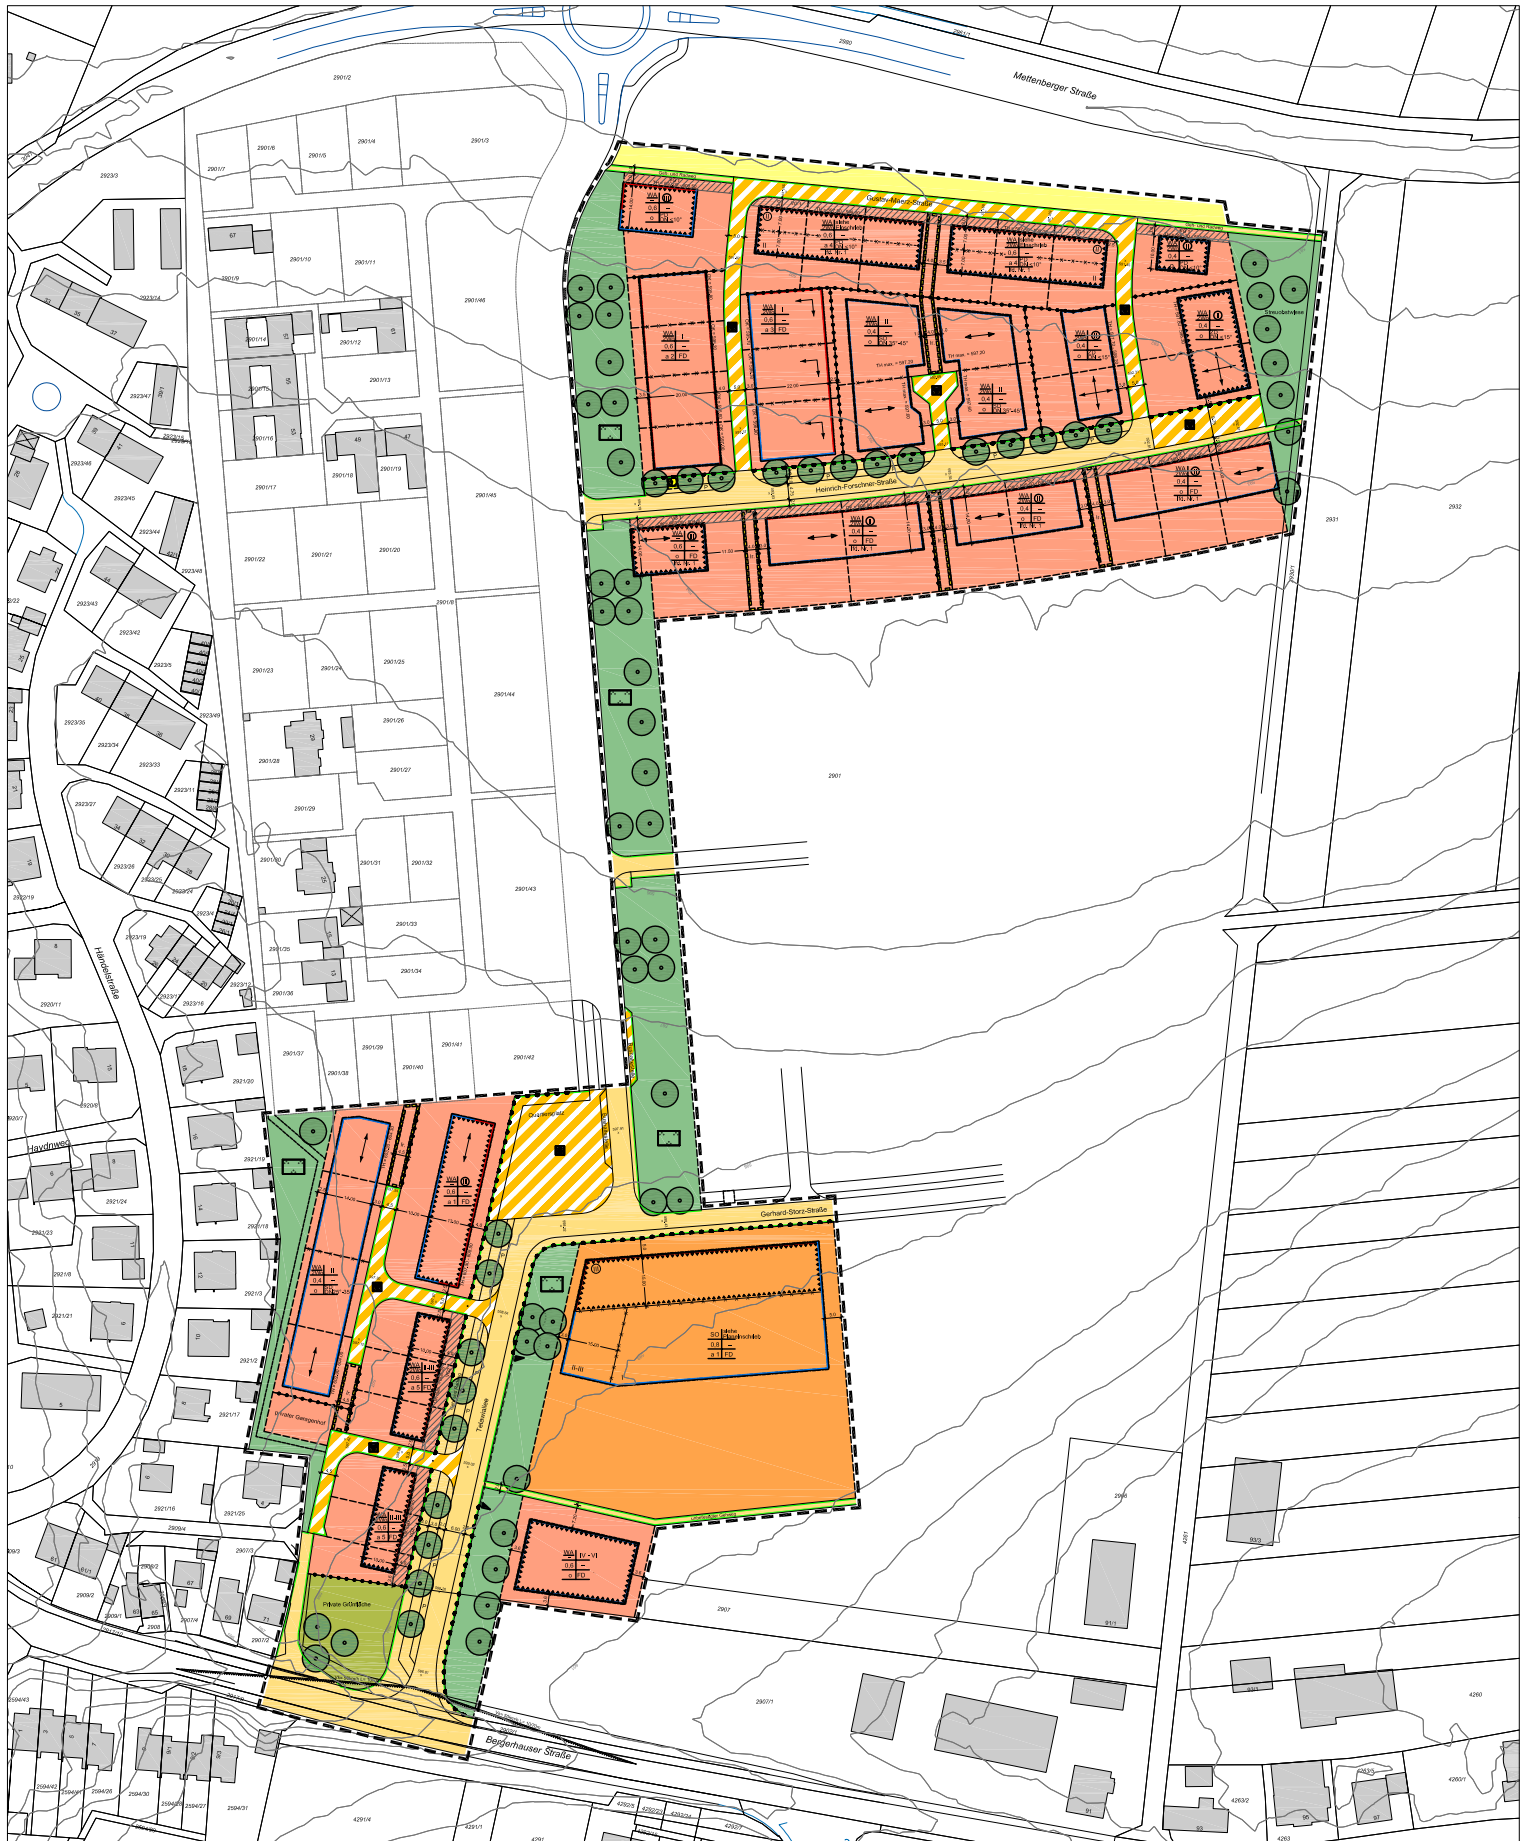

Bebauungsplan "Talfeld III"

Übersicht
Plan Nr. 896/34
ohne Maßstab

Index Nr. 1

Stadtplanungsamt Biberach, 09.11.2009



/ No.



Bebauungsplan "Talfeld III"

Planausschnitt Nord

Plan Nr. 896/34

Index Nr. 1

Maßstab 1:1000

Stadtplanungsamt Biberach, 09.11.2009



/ No.