



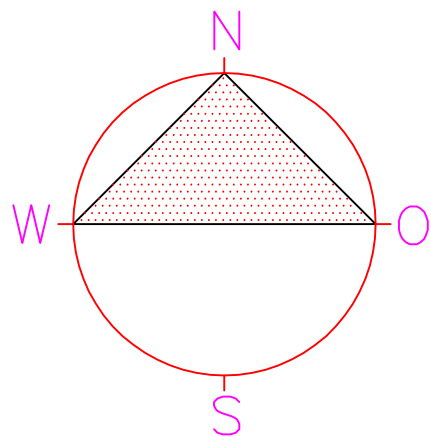

Achse 1 wird als spätere
Baumaßnahme fertiggestellt

40	Planänd.	Projekt Nr.										Straßenplan Nr.																				
a		A			NS			BG			PNR				A			T			L						40			80		
b																																
c																																
d																																
		von Netzknoten										nach Netzknoten										Station										
Anfangsstation		7	8	2	4	0	0	6				7	8	2	5	0	4	3					0	0	5	1	0					
Endstation		7	8	2	4	0	0	6				7	8	2	5	0	4	3					0	0	6	7	0					
40	Planänd.	Bauwerks Nr.										Bauwerksplan Nr.																				
a		4	5	6	7		8	9	10	11	12											37	38	39		40	80					
b																																
c																																
d																																

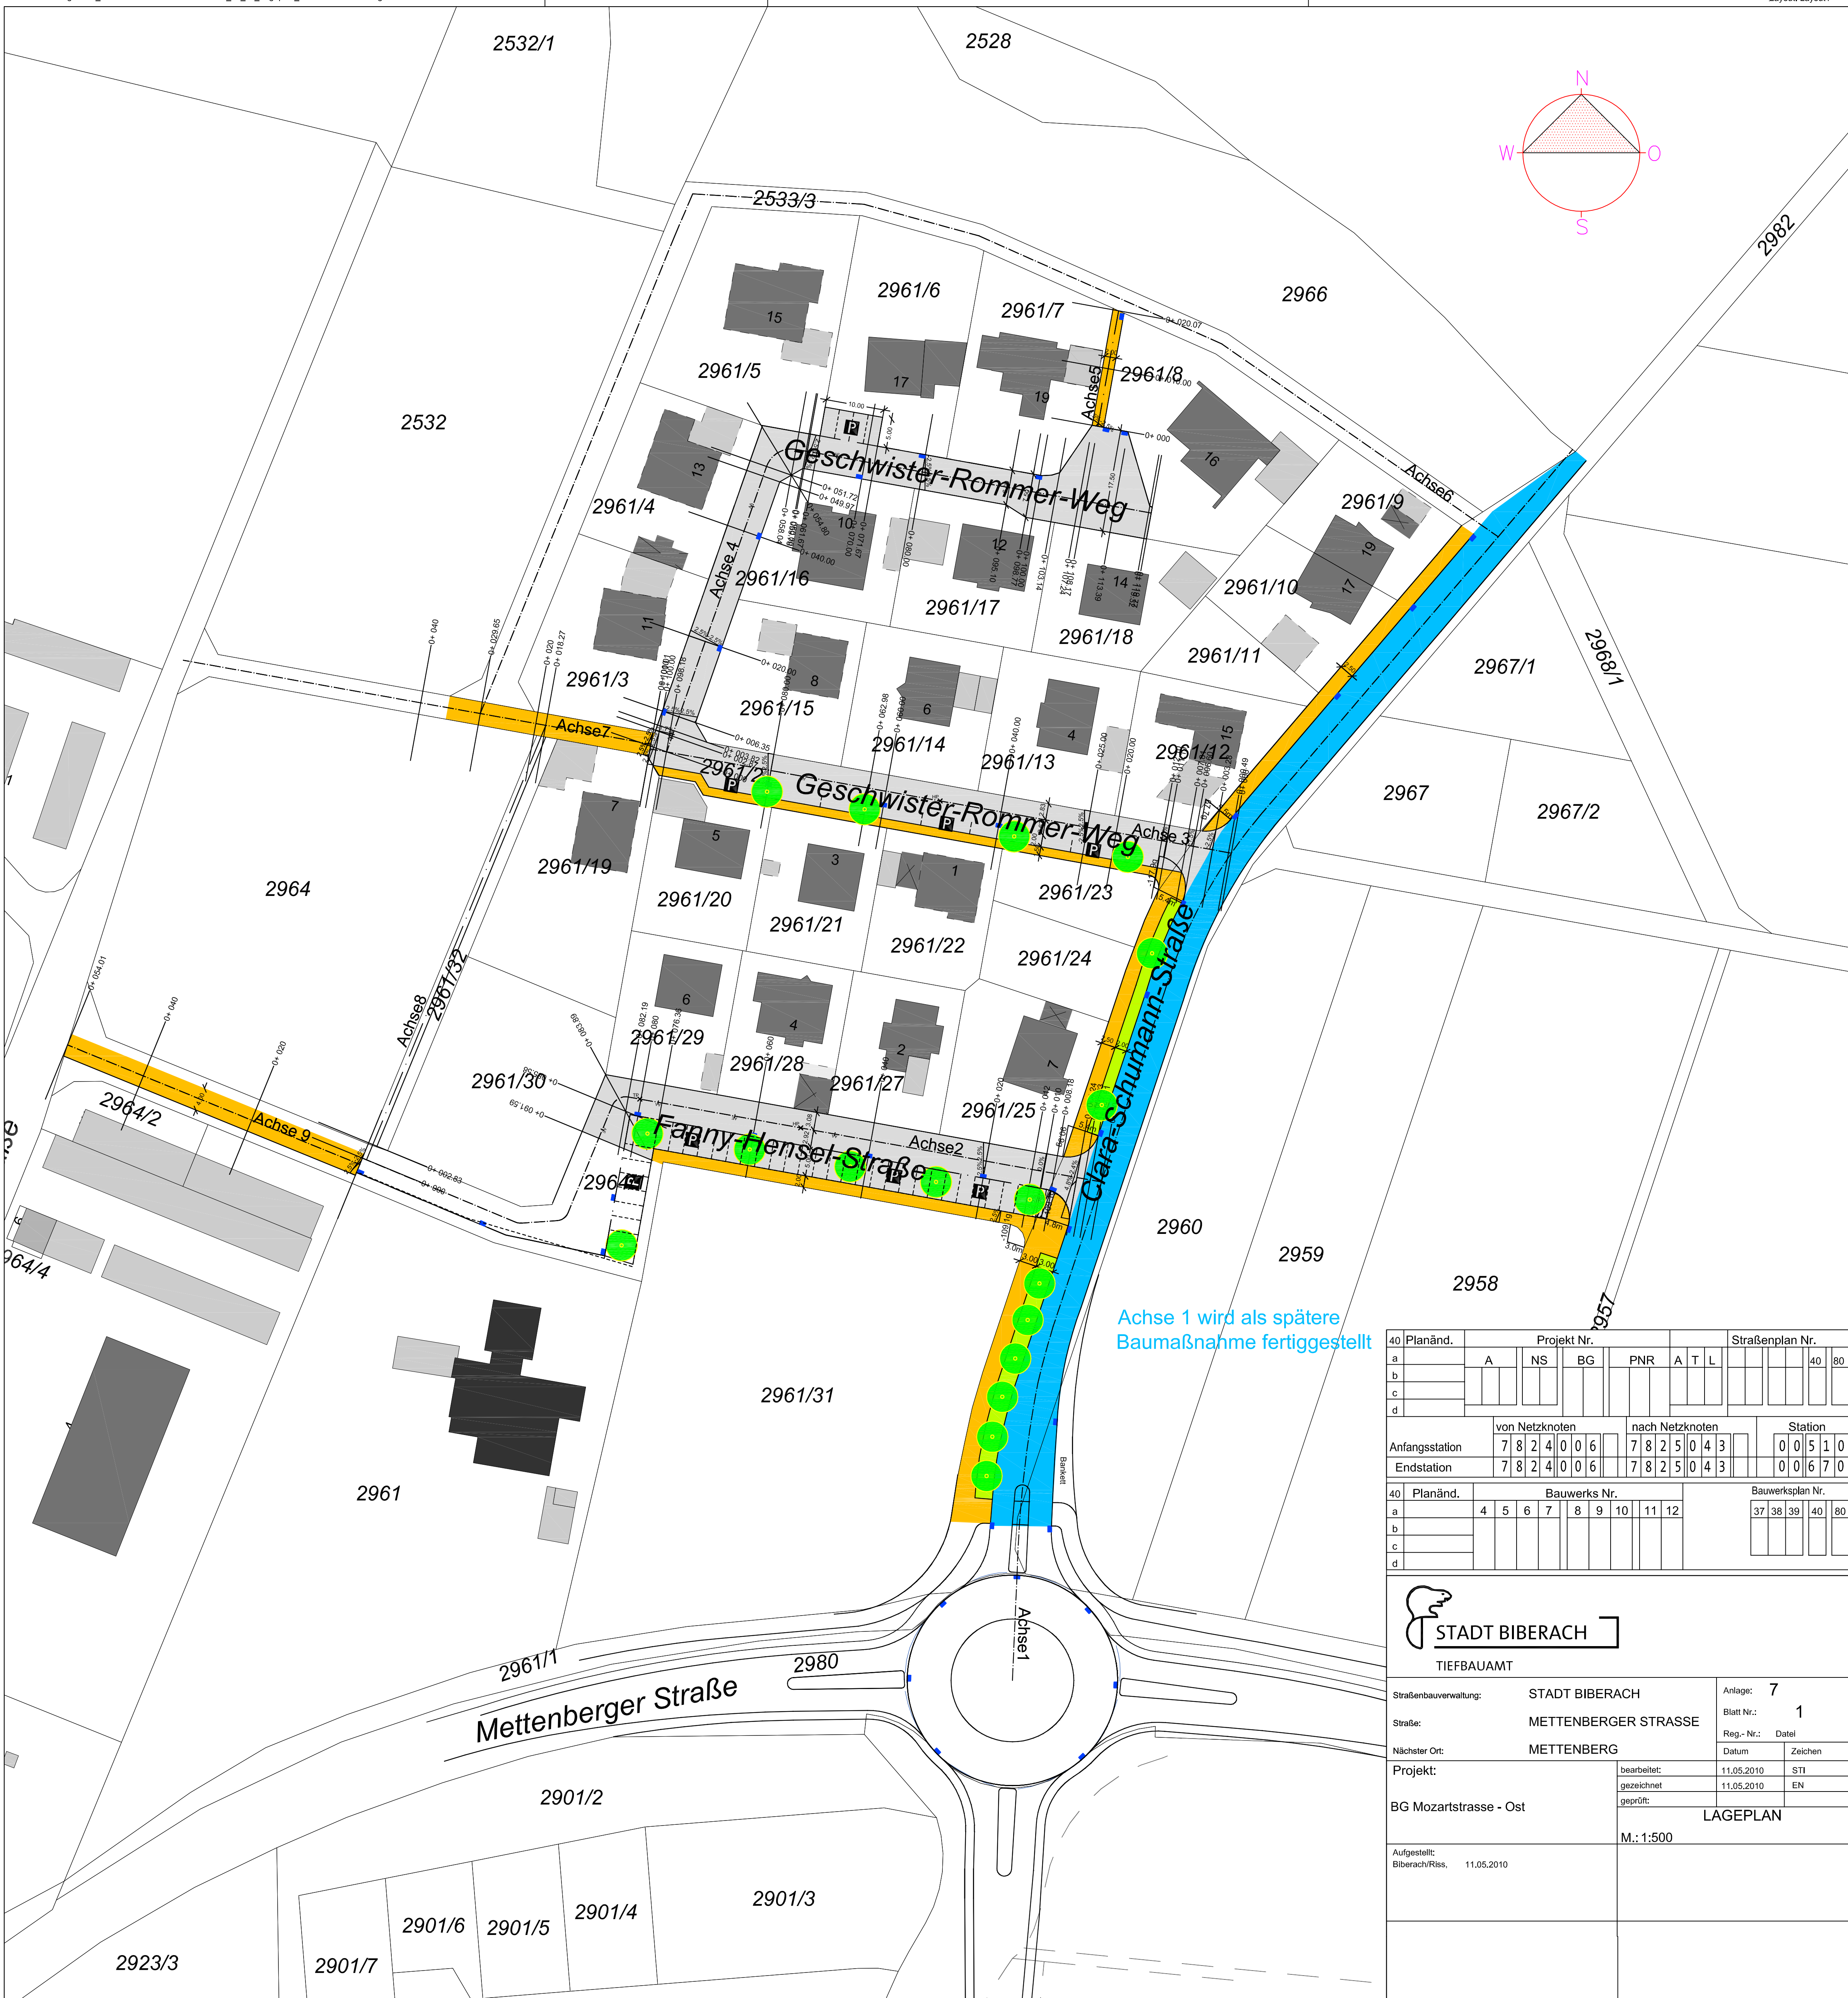

STADT BIBERACH

TIEFBAUAMT

Straßenbauverwaltung:		STADT BIBERACH		Anlage: 7	
Straße:		METTENBERGER STRASSE		Blatt Nr.: 1	
Nächster Ort:		METTENBERG		Reg.- Nr.: Datum	
Projekt:		bearbeitet:		11.05.2010	
BG Mozartstrasse - Ost		gezeichnet:		11.05.2010	
		geprüft:		EN	
				LAGEPLAN	
				M.: 1:500	
Aufgestellt:					
Biberach/Riss,		11.05.2010			