


Datum: 15.07.2010 16:09:46

Stadtverwaltung Biberach - Tiefbauamt - 88400 Biberach

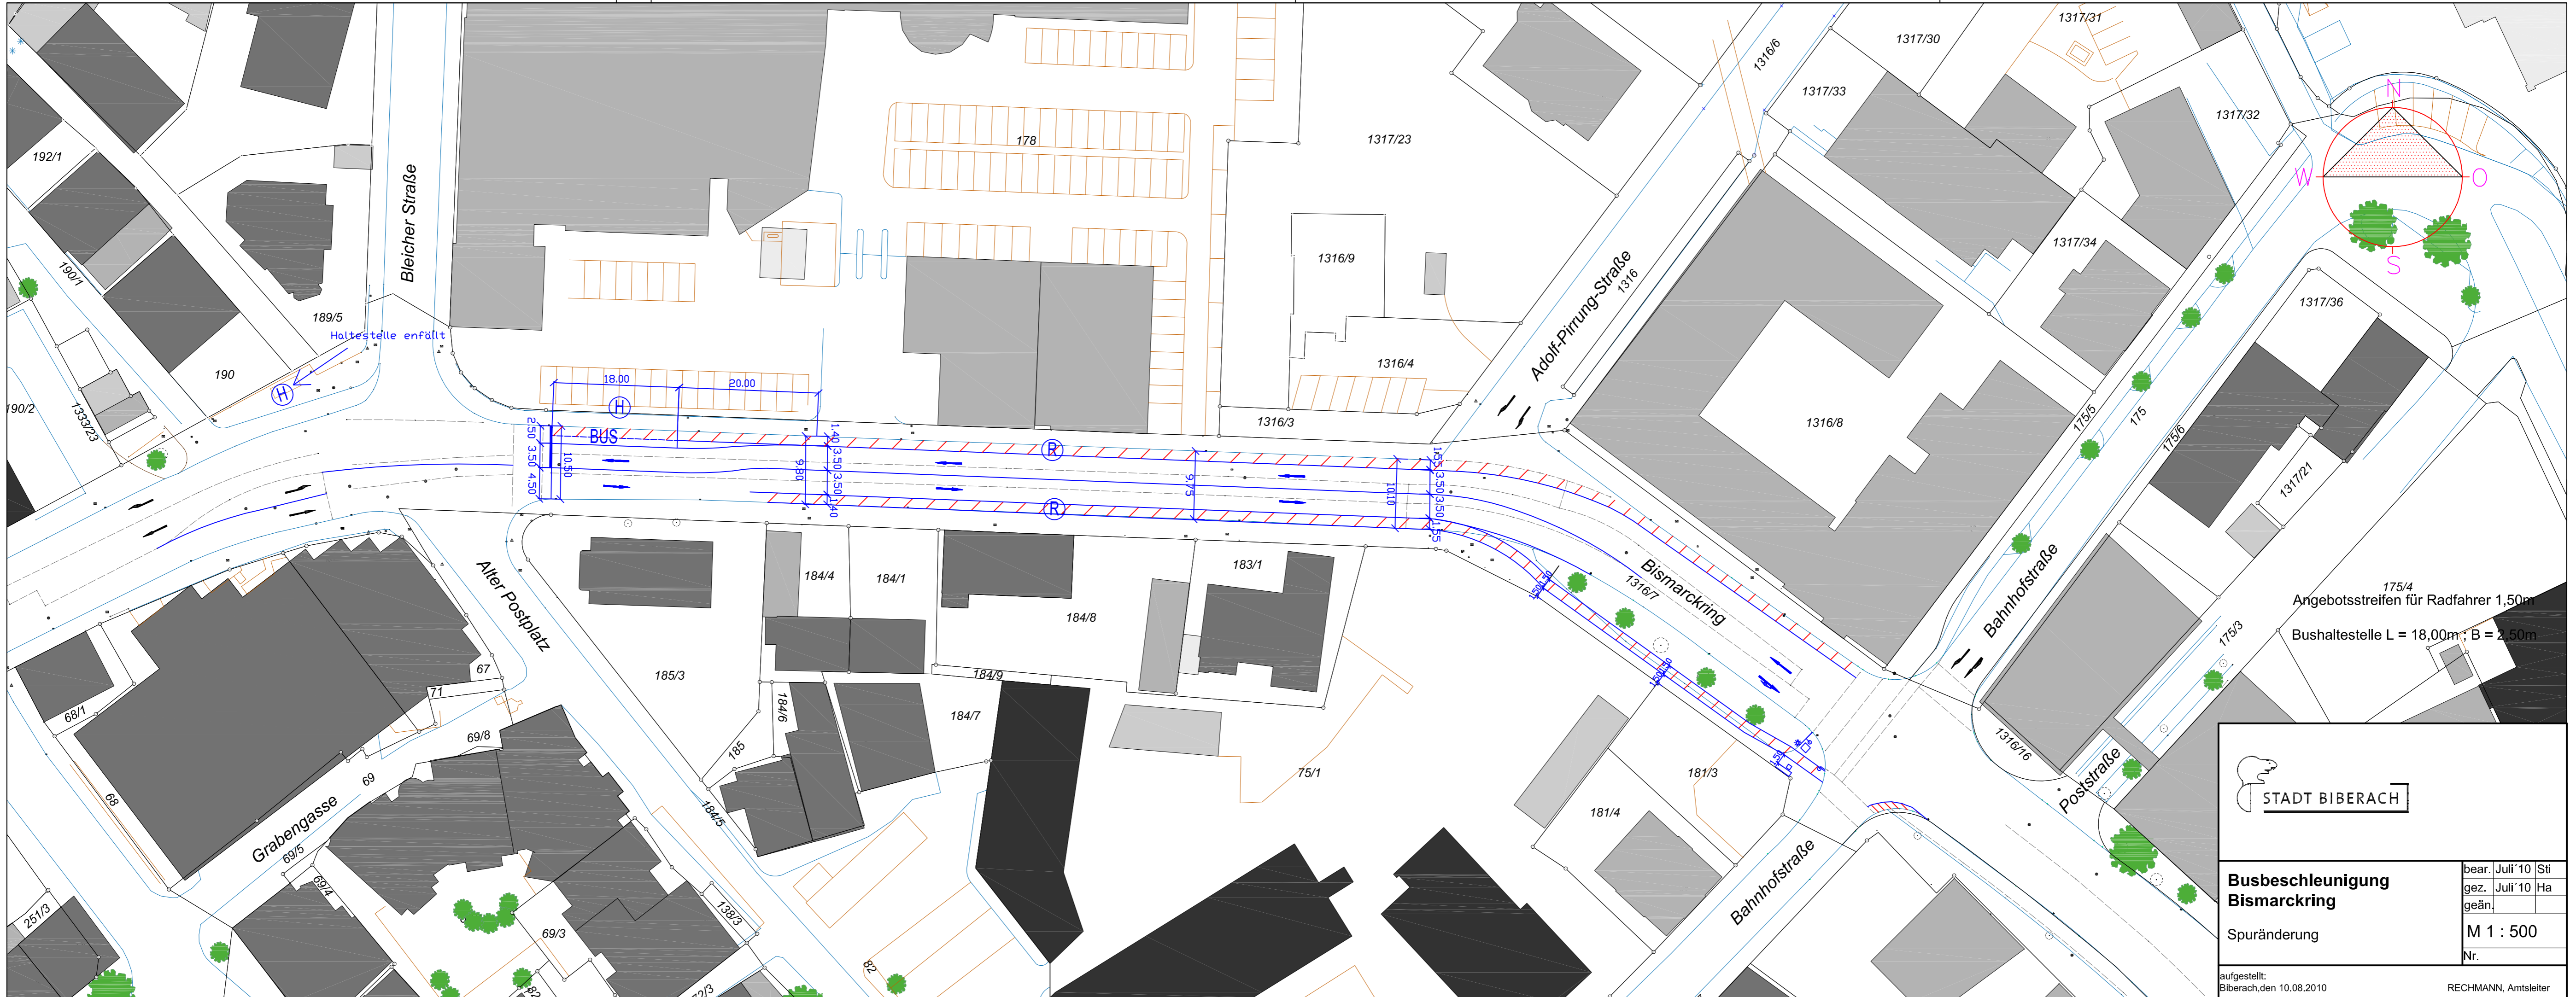

STADT BIBERACH

**Busbeschleunigung
Bismarckring**

Spuränderung

bear. Juli '10	Sti
gez. Juli '10	Ha
geän.	
M 1 : 500	
Nr.	

aufgestellt:
Biberach, den 10.08.2010

RECHMANN, Amtsleiter

Blattgröße: 0.775 m x 0.297 m = 0.230 m²

Maßstab: 1:500