


Anlage Verkehrskonzeption Räumliches Bildungszentrum

- Aufteilung der Bushaltestellen

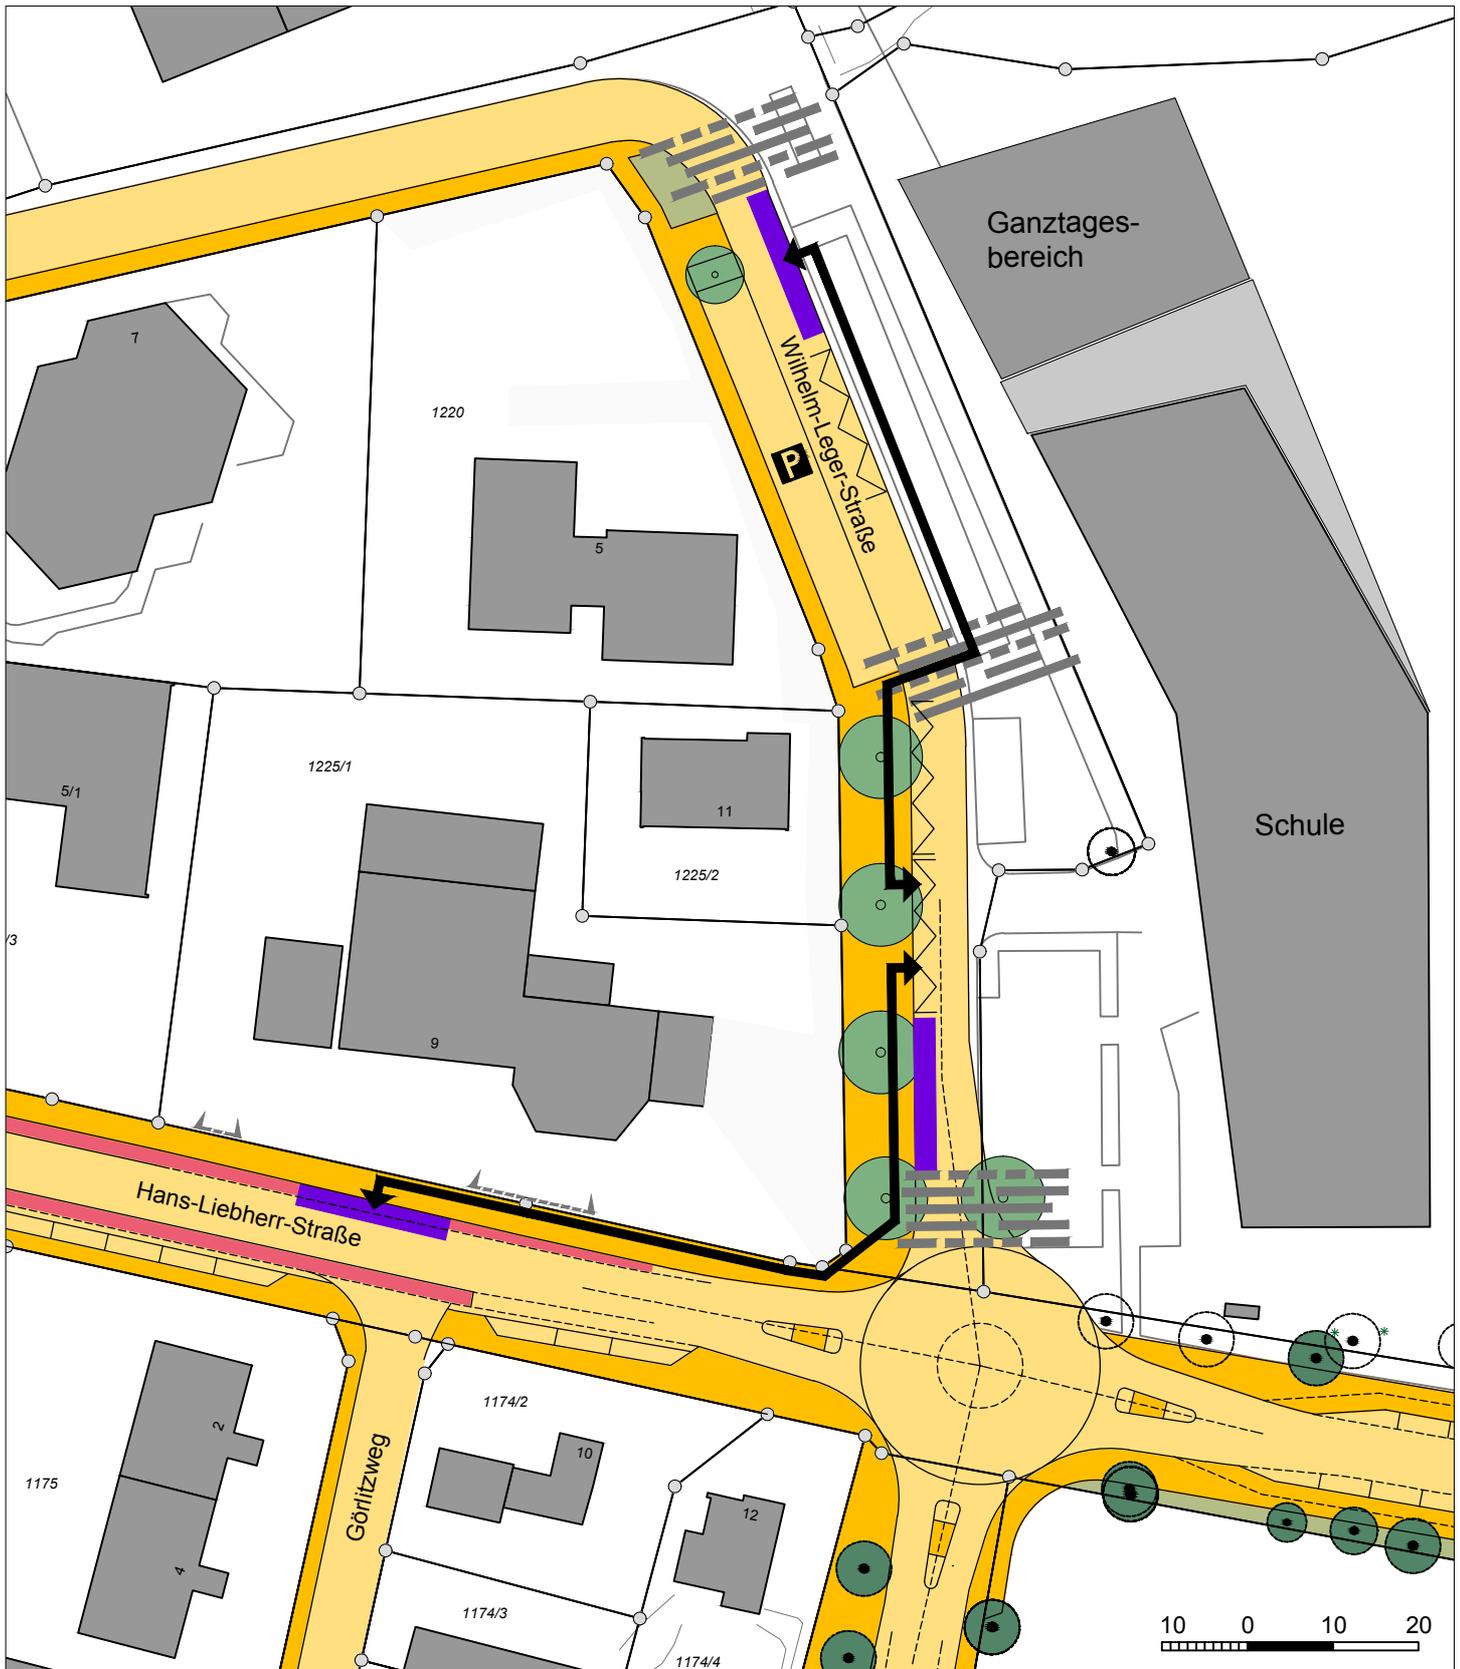

Umgestaltung Pflasterbänder



Bushaltestelle mit Hochbord



Bushaltestelle



Umsteiger

