


Die Freianlagen des RBZ werden als Teil der Riss-Aue gesehen. Daraus leitet sich die gesamte Gestaltungsprache ab. Eine amorphe Erschließungsstruktur aus Asphalt, aufgelockert mit Baumstein, Sitzmauern und Bänken definiert den Schulfhof und die Vorbereiche des RBZ zur Wilhelm-Leger- und Hans-Liebherr-Strasse als eine künstliche 'Flussaue', welche die einst natürliche Flusslandschaft in unsere Zeit überträgt und vielfältige Aufenthalts- und Erlebnisqualitäten vermittelt.

VARIANTE_EINZÄUNUNG

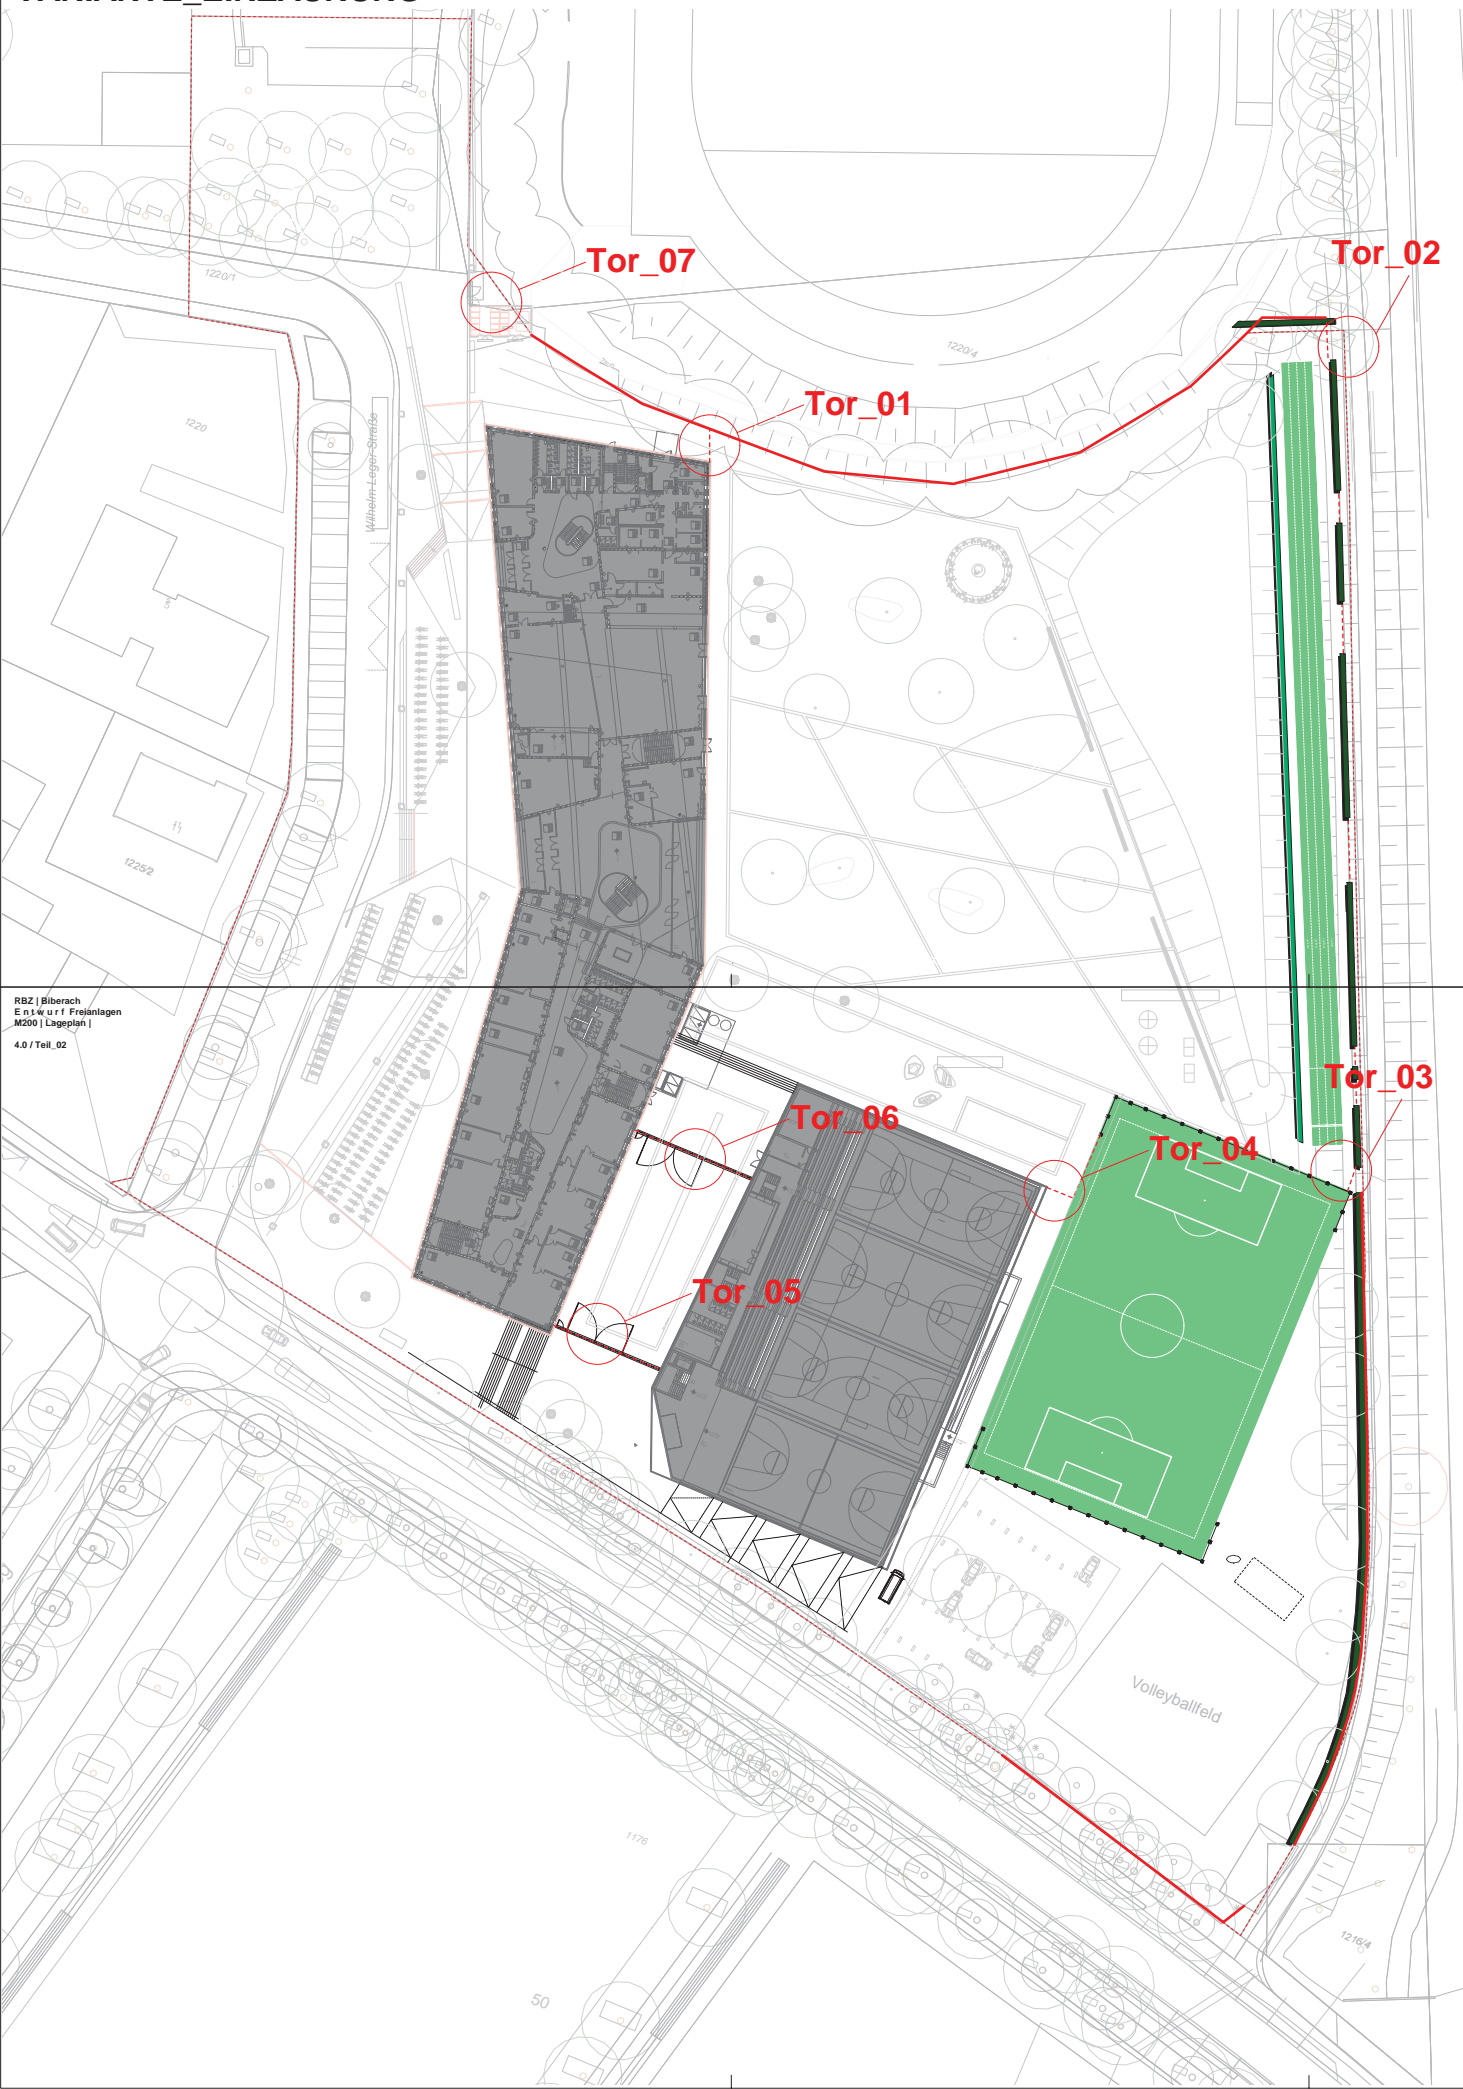


Datum: 11.08.2017

Blatt: 4.0 / Teil_01

Plan

Plan: 4.0 / Teil_01

landscapDef

landscapDef

www.landscapDef.de