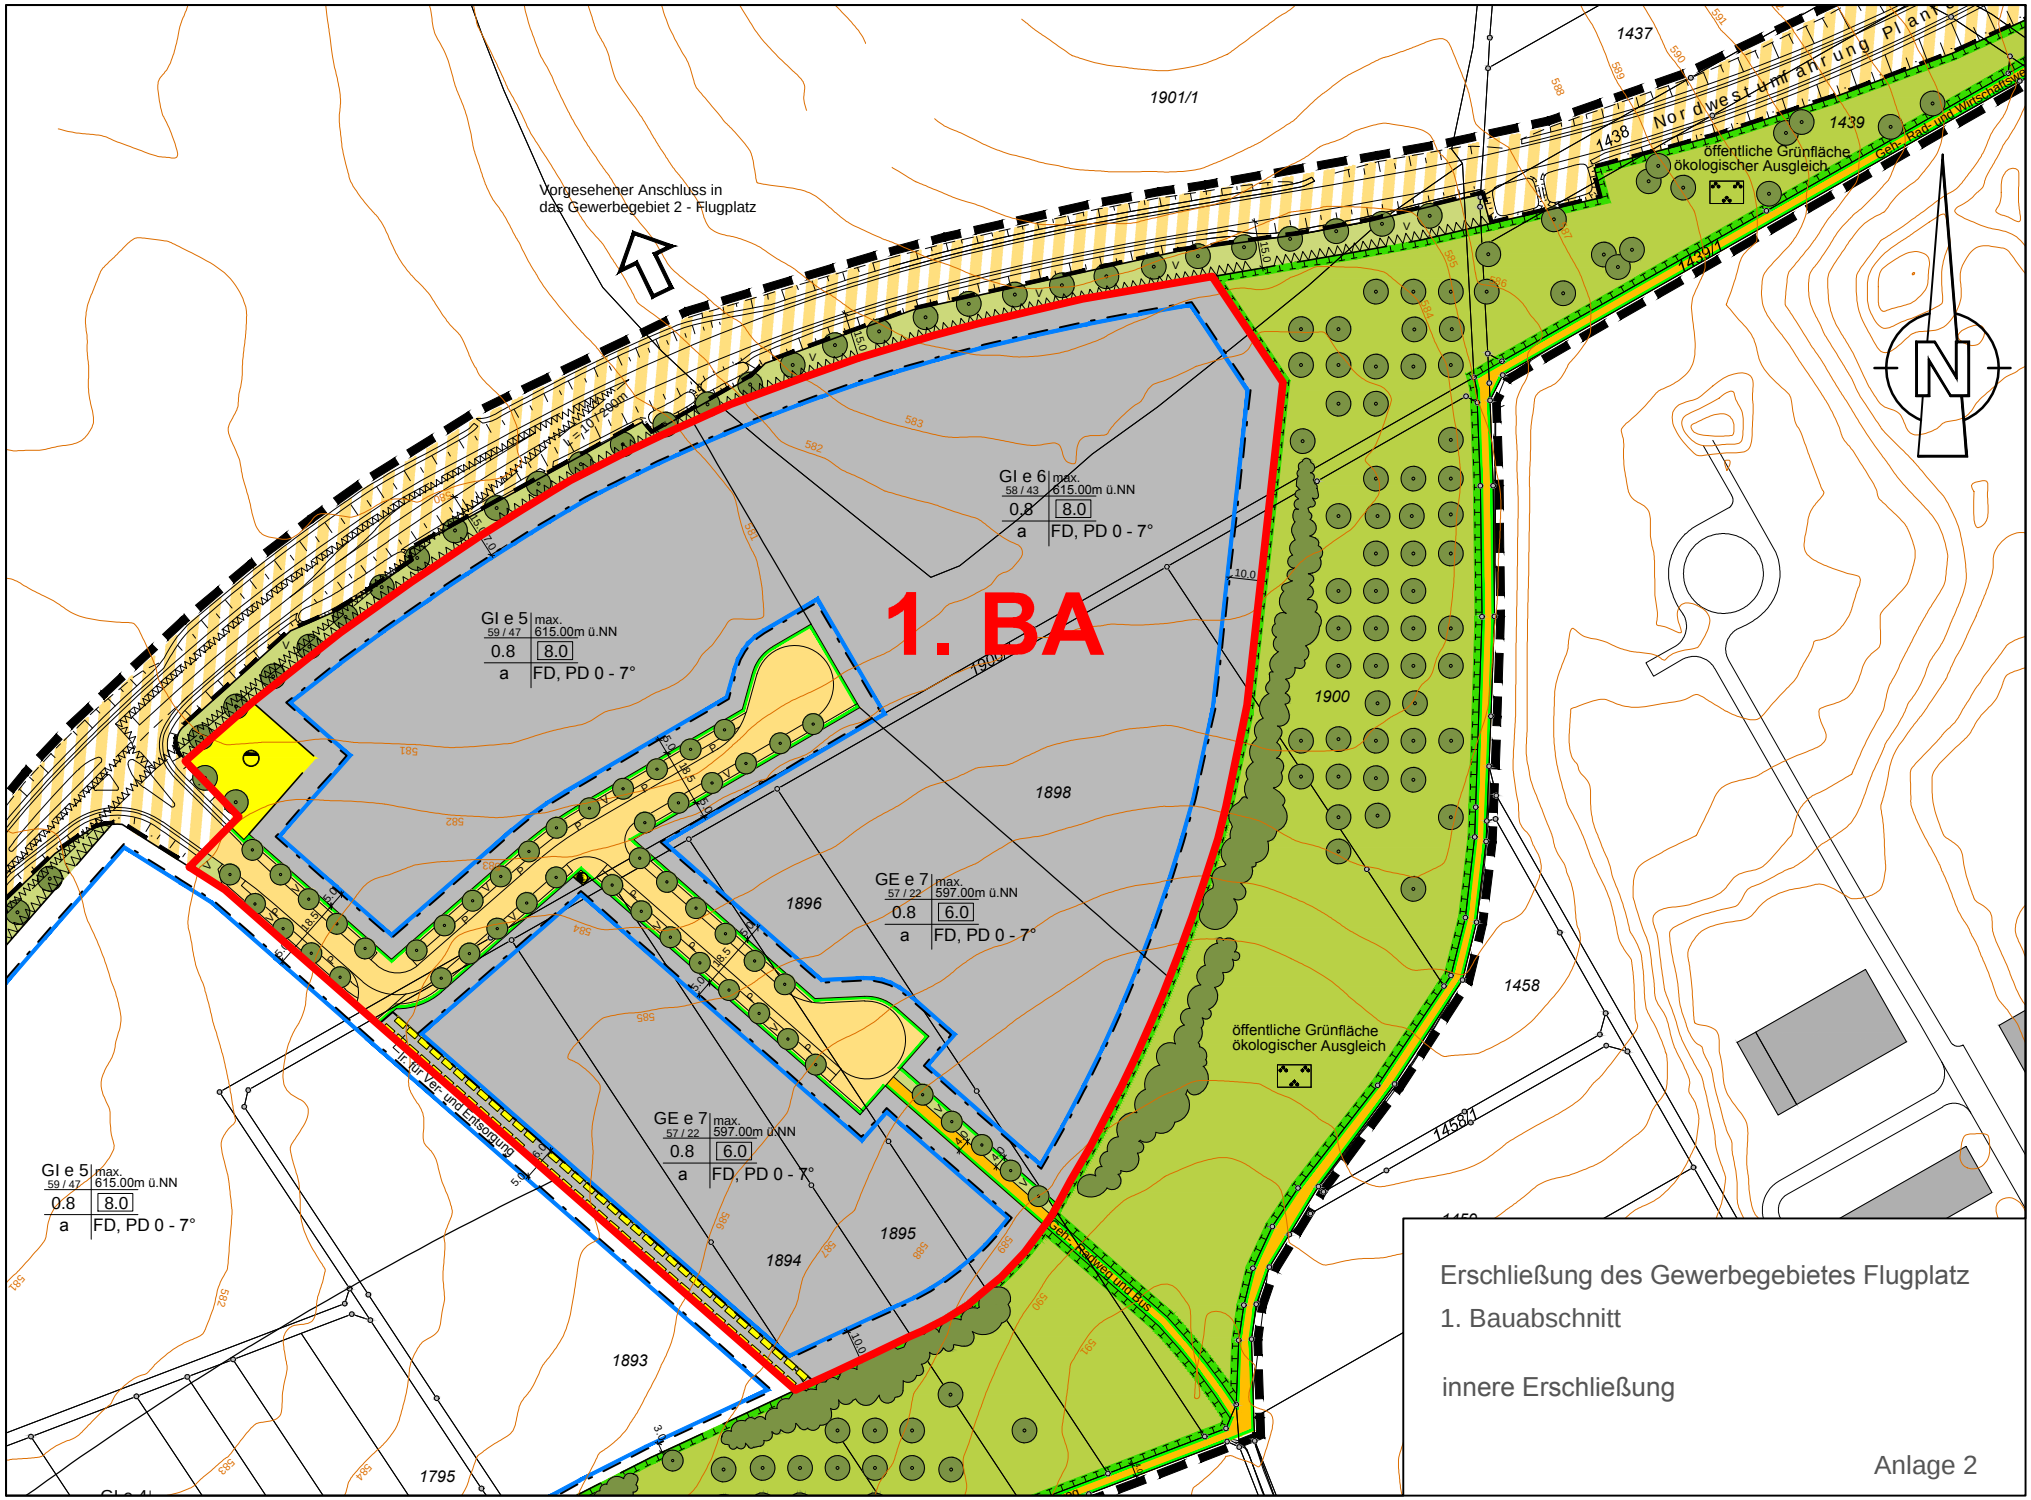

Erschließung des Gewerbegebietes Flugplatz

1. Bauabschnitt

innere Erschließung

Anlage 2