STADT BIBERACH
STADTPLANUNGSAMT

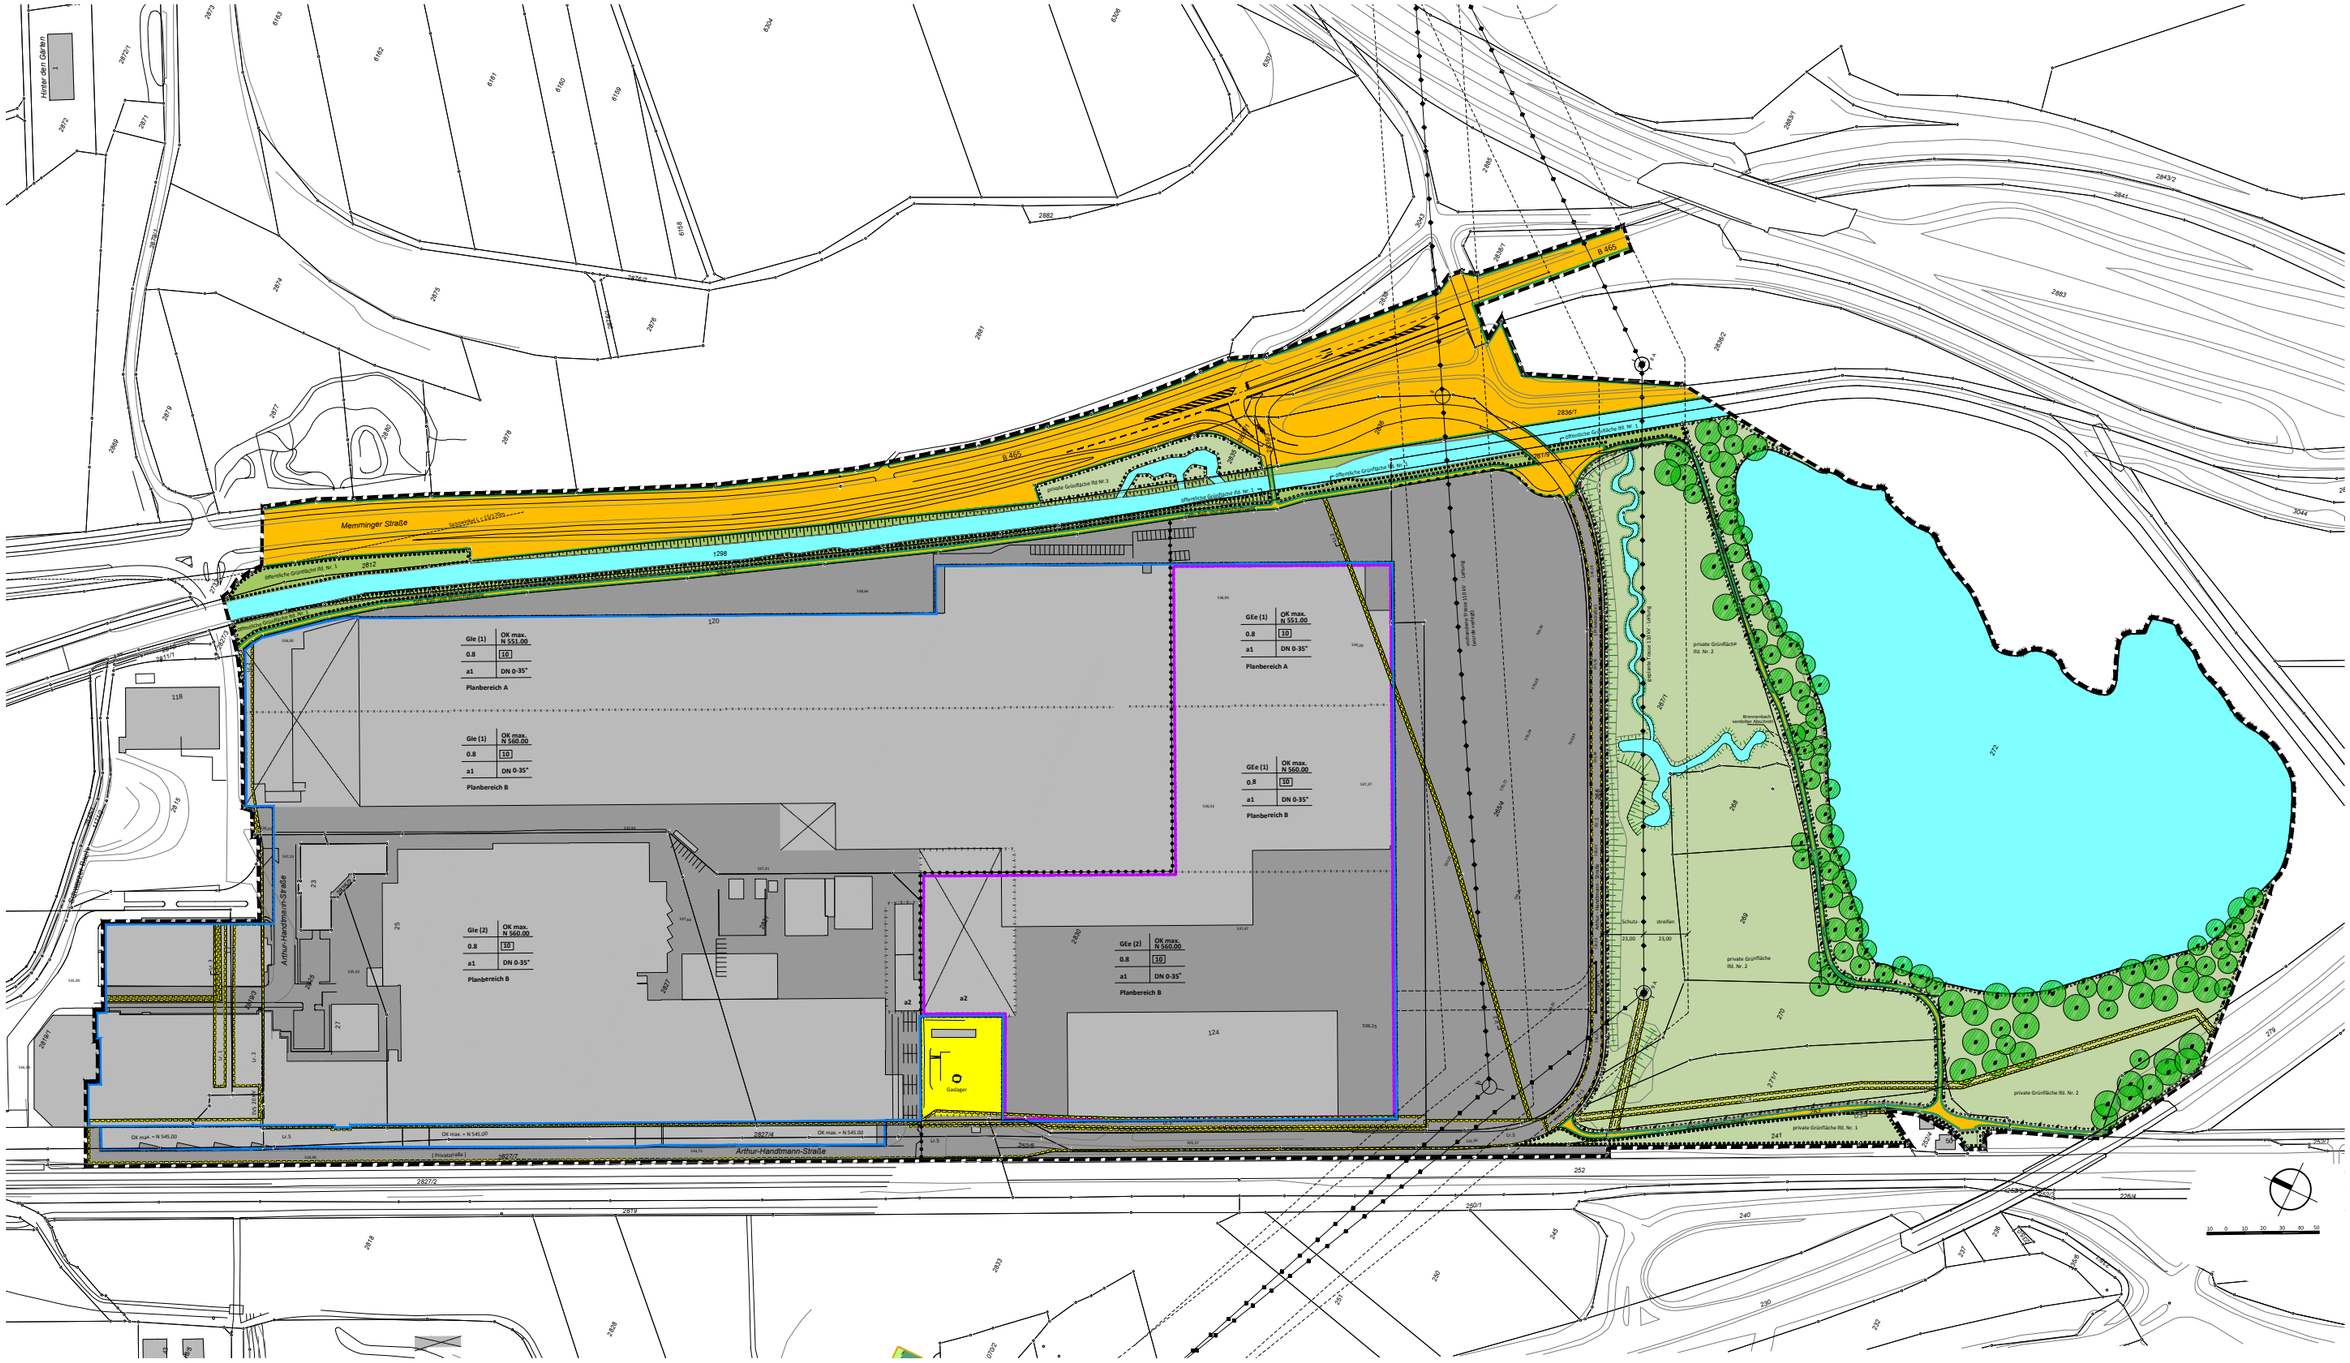

Bebauungsplan **" Haken-Tiefenwiesen - Teil I "**
1. Änderung

Plan Nr. 886/36 vom 06.12.2012 Index Nr. 1
Plan im Original ohne Maßstab

Stadtplanungsamt Biberach, 06.12.2012 / Wt