


Lageplan
M 1:500
Gemeinde Biberach an der Riß
Gemarkung Biberach
08 8810

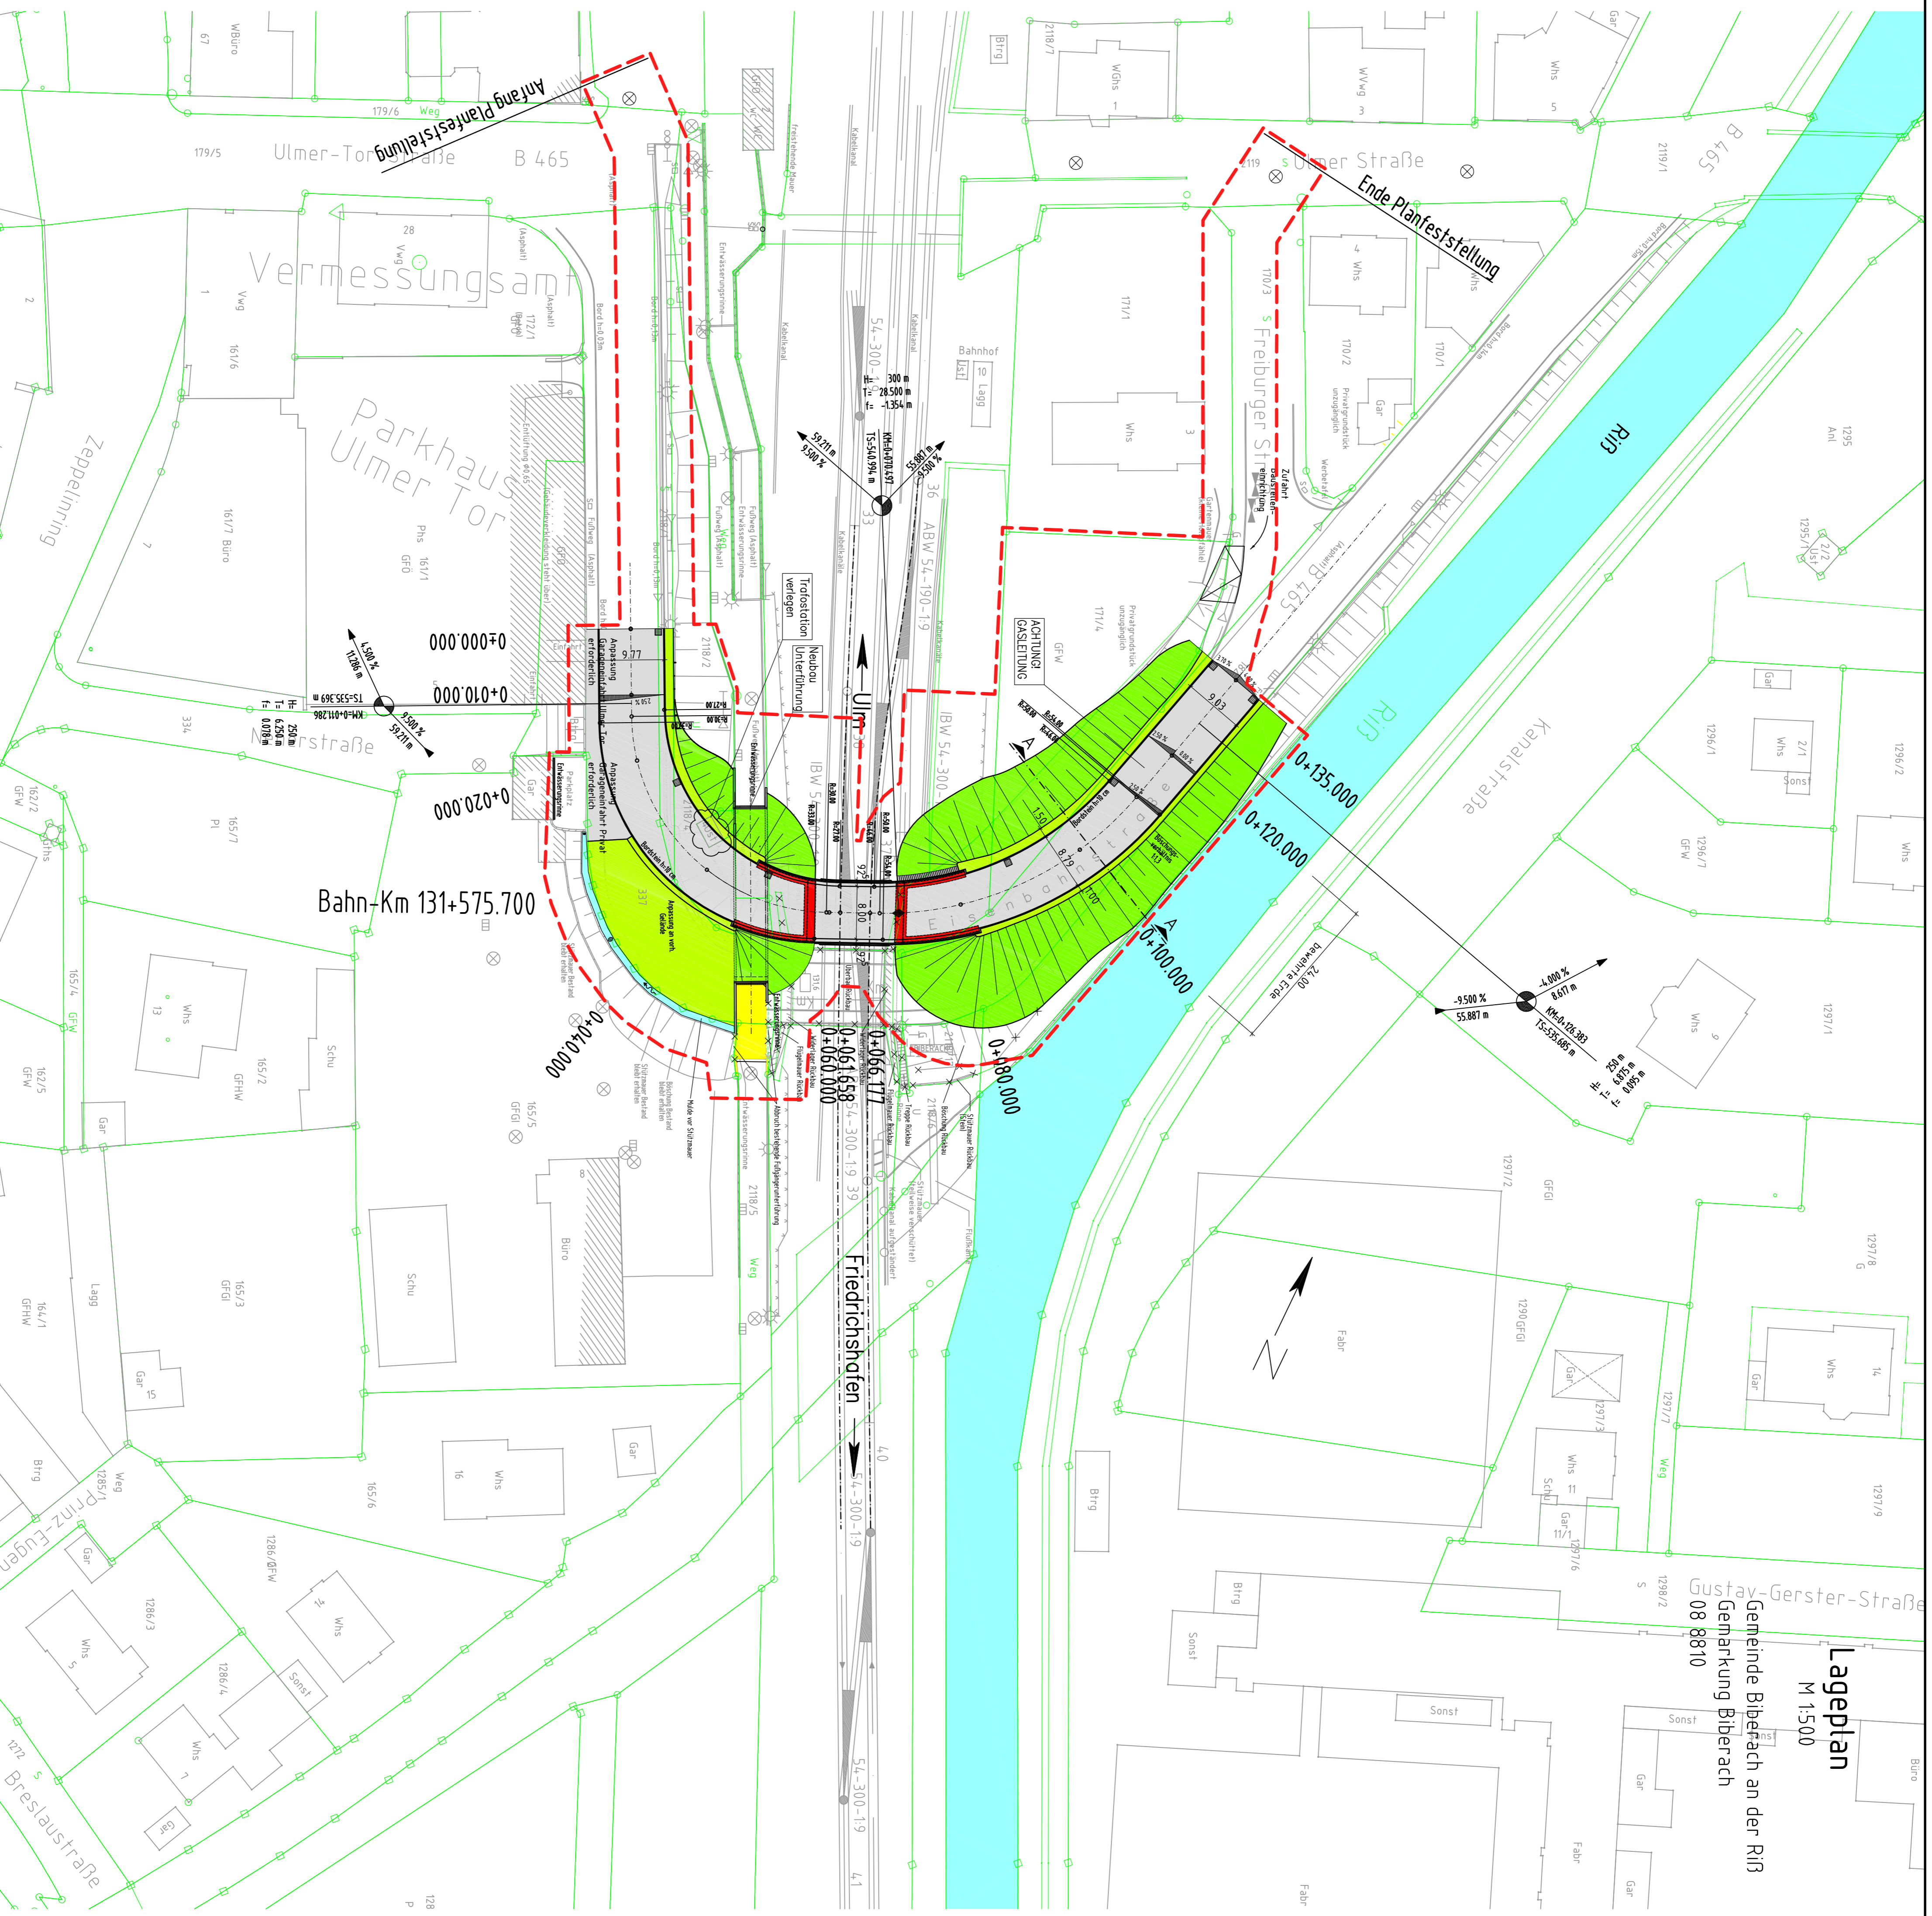

Zeichnerklärung

• Stahlrohrmast	• Poller (Beton) ø=0,27m
• Stahlrohrmast mit Ausleger	• HET / HA T
• Stahlbetonmast	• BU - Schild
• Holzmast	• Bahnübergangsblegwelder
• Laternenmast	• Fahrsensoren
• Andreaskreuz	• Leitplanke
• Lichtzeichen: rot, gelb, grün	• Zaun
• Lichtzeichen: rot, gelb	• Geländer
• Lichtzeichen mit Andreaskreuz	• Schrankenbaum
• Akustische Warnrichtung (AW)	• Schallschrank
• Videoüberwachung	• Ober- / Unterflurhydrant
• Schalldämmwand	• Wasserschleber
• Stahlrohrmast	• Gasschieber
• Aherrundament	• Einstiegsstach, rund
• Klammenstein	• Einstiegsstach, eckig
• Kabeltopf	• Straßeneinlauf
• Kabelschacht	• Sprechstele
	• Anzeilenrichtung
	• Indusi

Legende:

■ Fahrbahn neu	■ Abbruch bzw. Renaturierung
■ Grünweg	○ Schacht
■ Dammböschung	⊗ Flugrichtung
■ Einschnittböschung	▭ Abwurf
■ Bankette / Grünstreifen	○ Mülleineinfuhr
■ Mulde / Graben	--- Planfeststellungsgrenze
■ Abbruch bzw. Renaturierung	

Indext:	Änderung bzw. Ergänzungen	Name:	Datum:
(Übernahmepunkt der BA)			

Ulm Hbf - Friedrichshafen

Logisplan:

Unterlage für eine Entscheidung nach § 18 AEG

DB Netz	DB Netz
DB Netz	DB Netz

Auftraggeber:
DB International GmbH

Planverfasser:
Bernhard Biberach GmbH
Bismarckstraße 20
70771 Stuttgart
www.bernhard.com

Planverfasser:
Bernhard Biberach GmbH
Bismarckstraße 20
70771 Stuttgart
www.bernhard.com

Projekt:
Elektrifizierung Südbahn: Ulm Hbf - Friedrichshafen (Südbahn)

Strecke:
Ulm Hbf, WI04 - Friedrichshafen, W308 (Südbahn)

Strecke:
4500

Kilometer:
315,95

Brückennummer: