



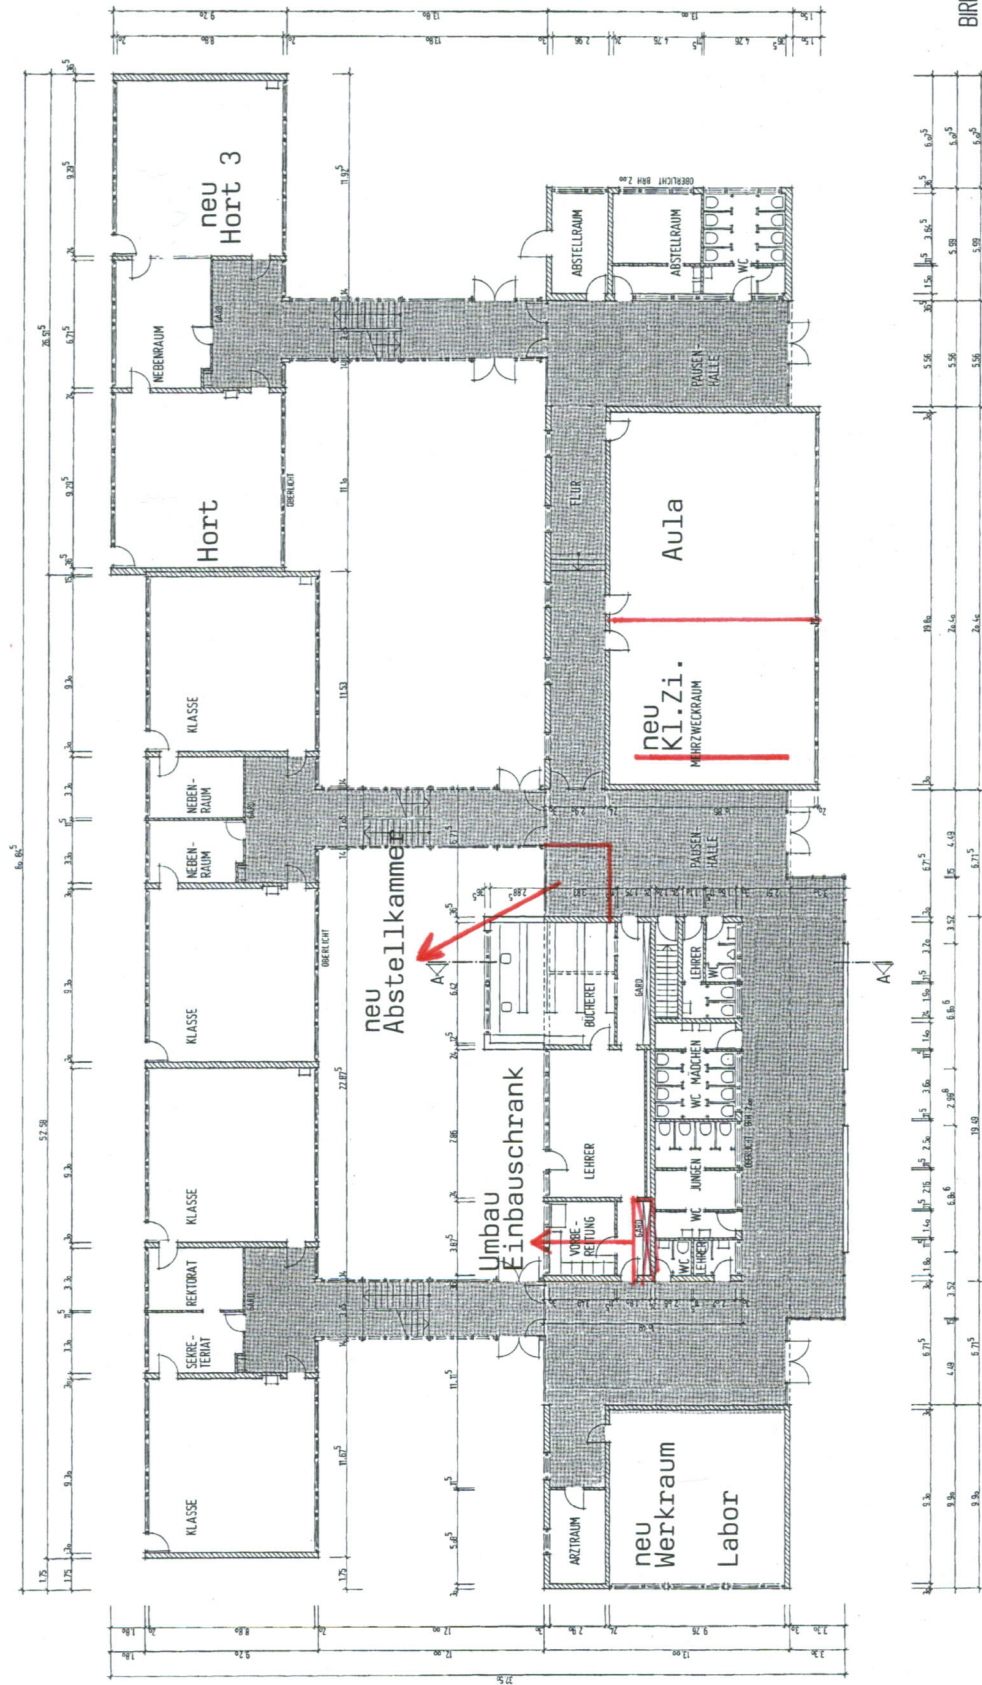

WASSER 1. HOCHDRUCK		GEFÄHRE	GEFÄHRE	DATEN
FORMAL				07.11.03
GRUNDRISS				12.11.03
EG		10		12.11.03

Birkendorf GS 1.0G Stand 06.02.2013

neu Essen/Personal
Hausaufgaben

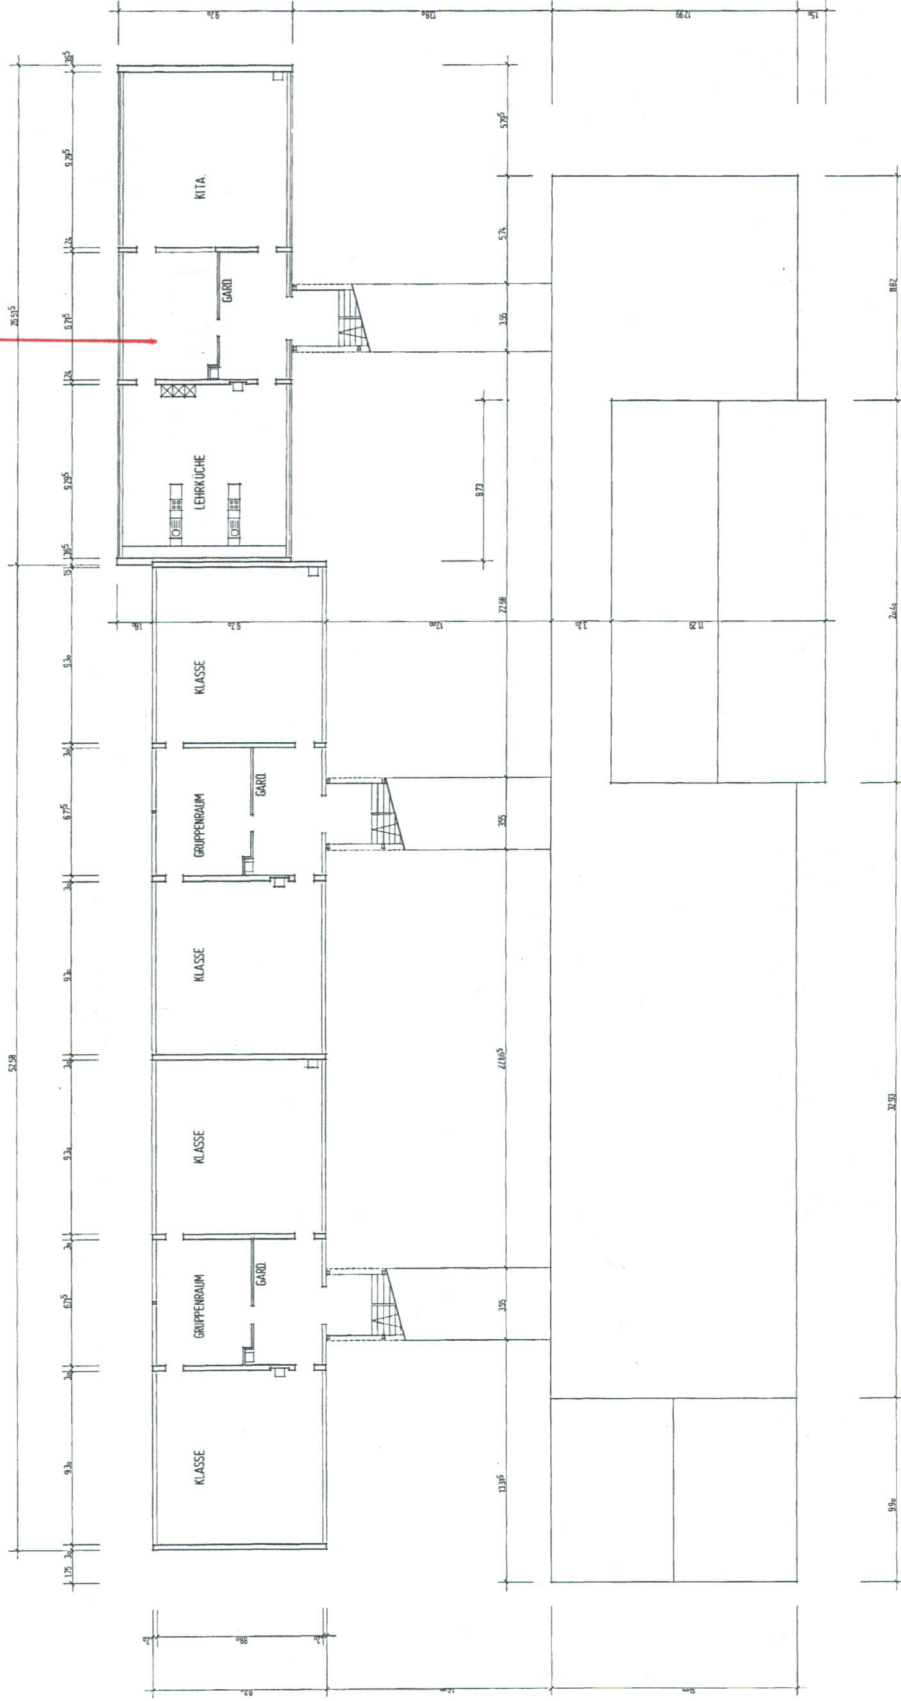

BIRKENDORFGRUNDSCHULE

MASSSTAB	1:500	1:1000	1:2000
ZEICHNUNG	GRUNDRISS	GEOMETRIE	HAUPTRISS
GRUNDRISS	06		
BESTAND	33		

HOCHBAUAMT
DER STADT BIEBERACH / RISS