

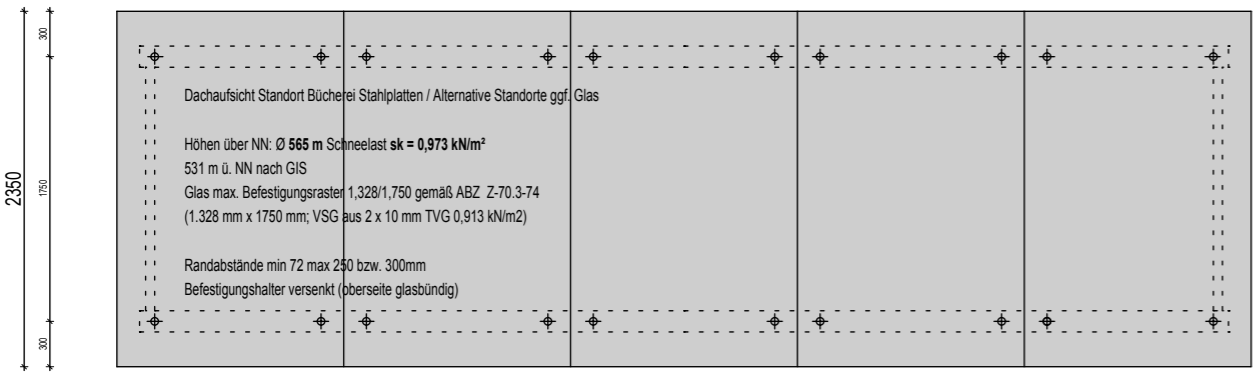
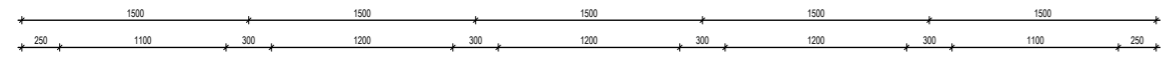
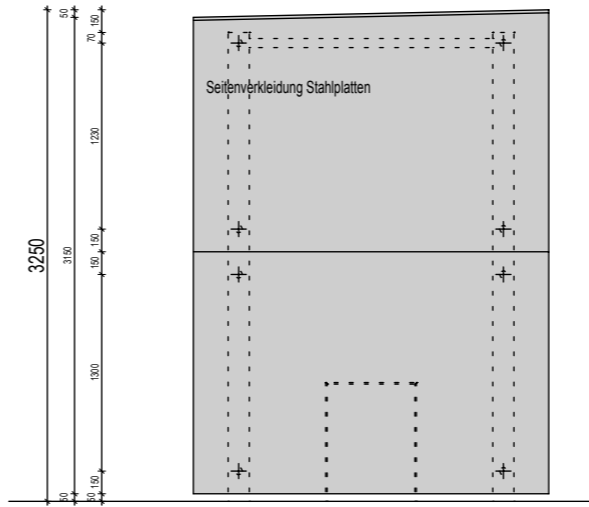
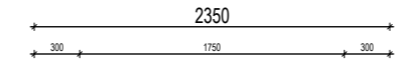


KONSTRUKTION 1-50

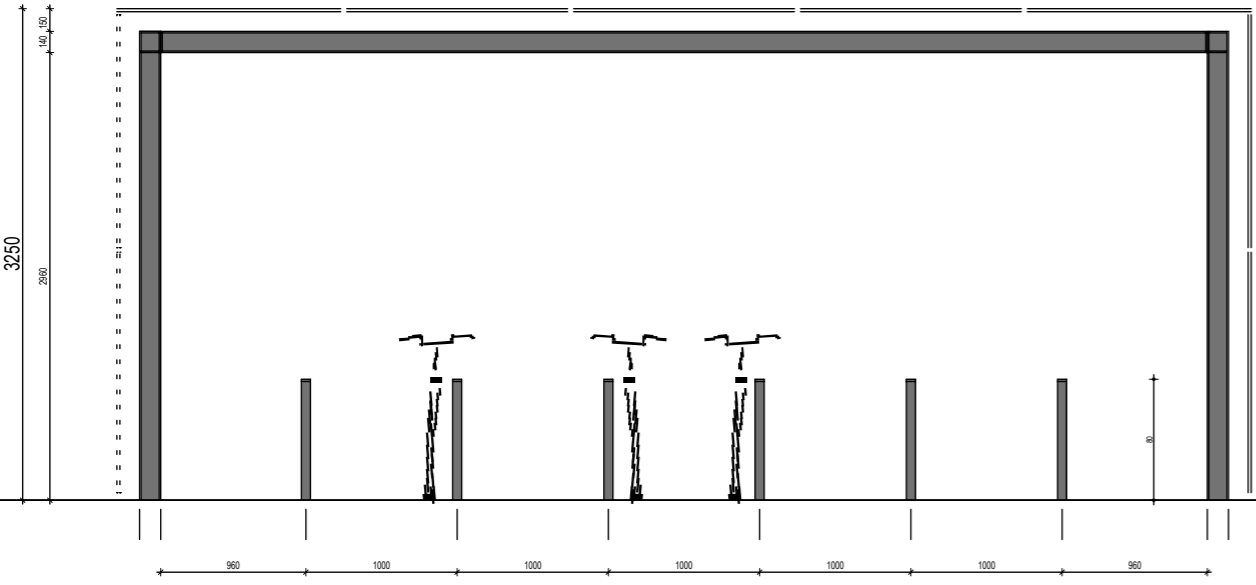


DACHAUFSICHT

LÄNGSANSICHT

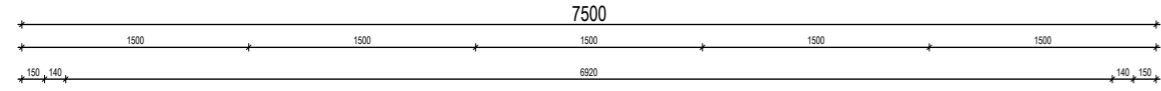


SCHNITT / ANSICHT

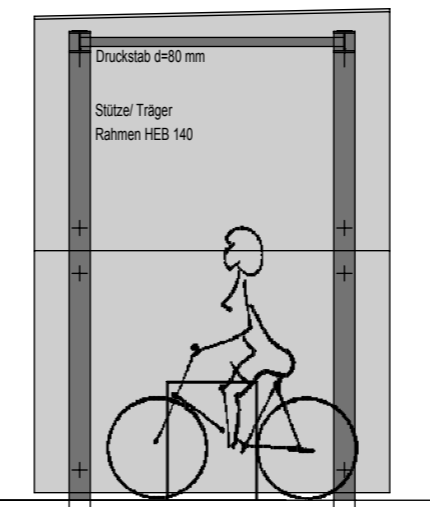

Fundament B/h/l = 70/70/250 cm


LAGEPLAN 1-500

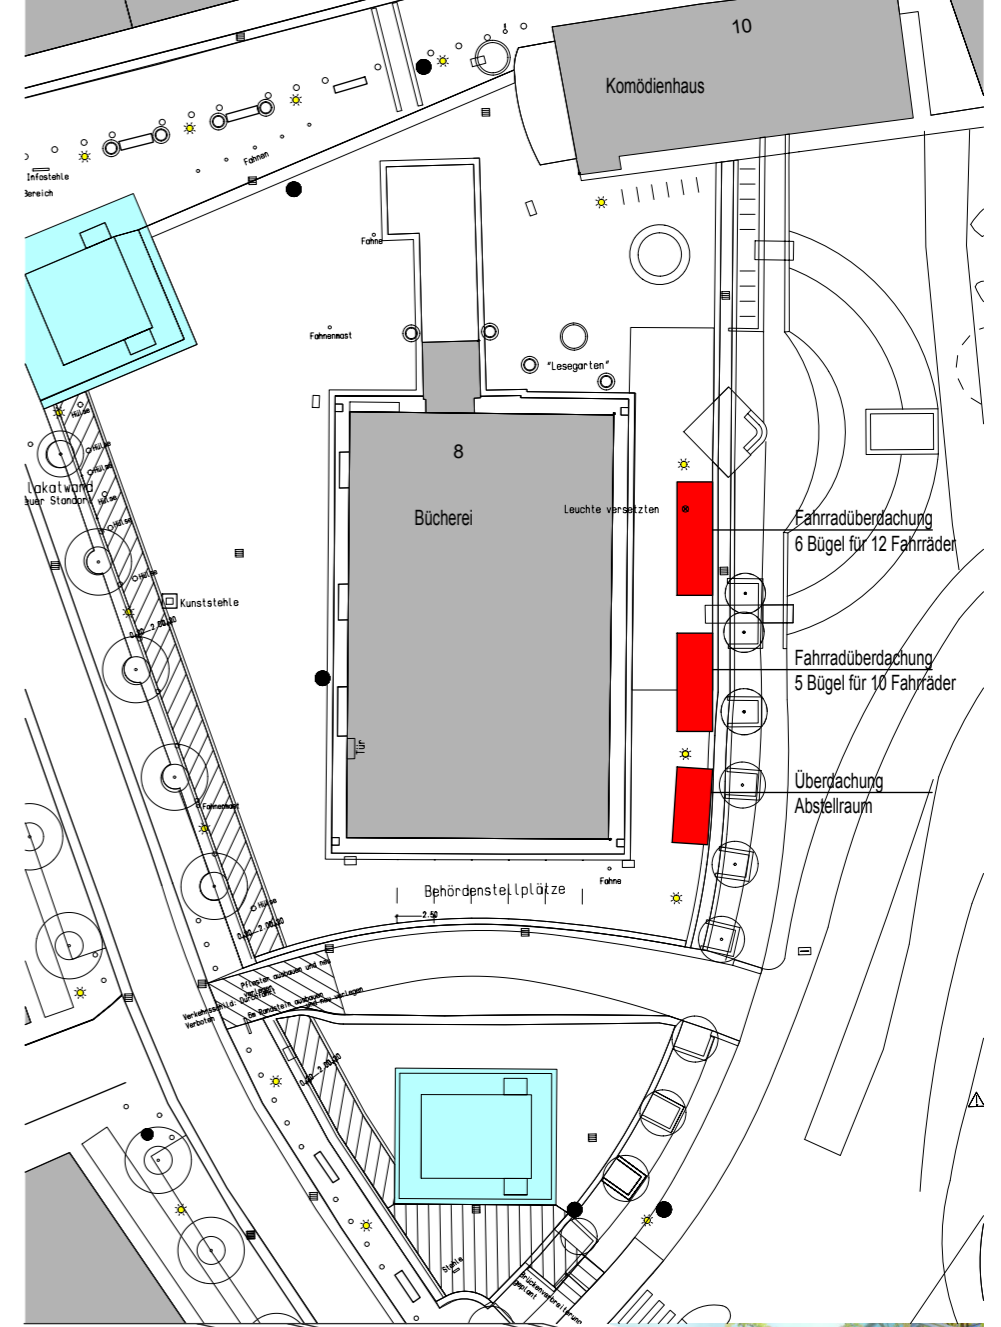

DETAILPRINZIP



ANSICHT 1-200

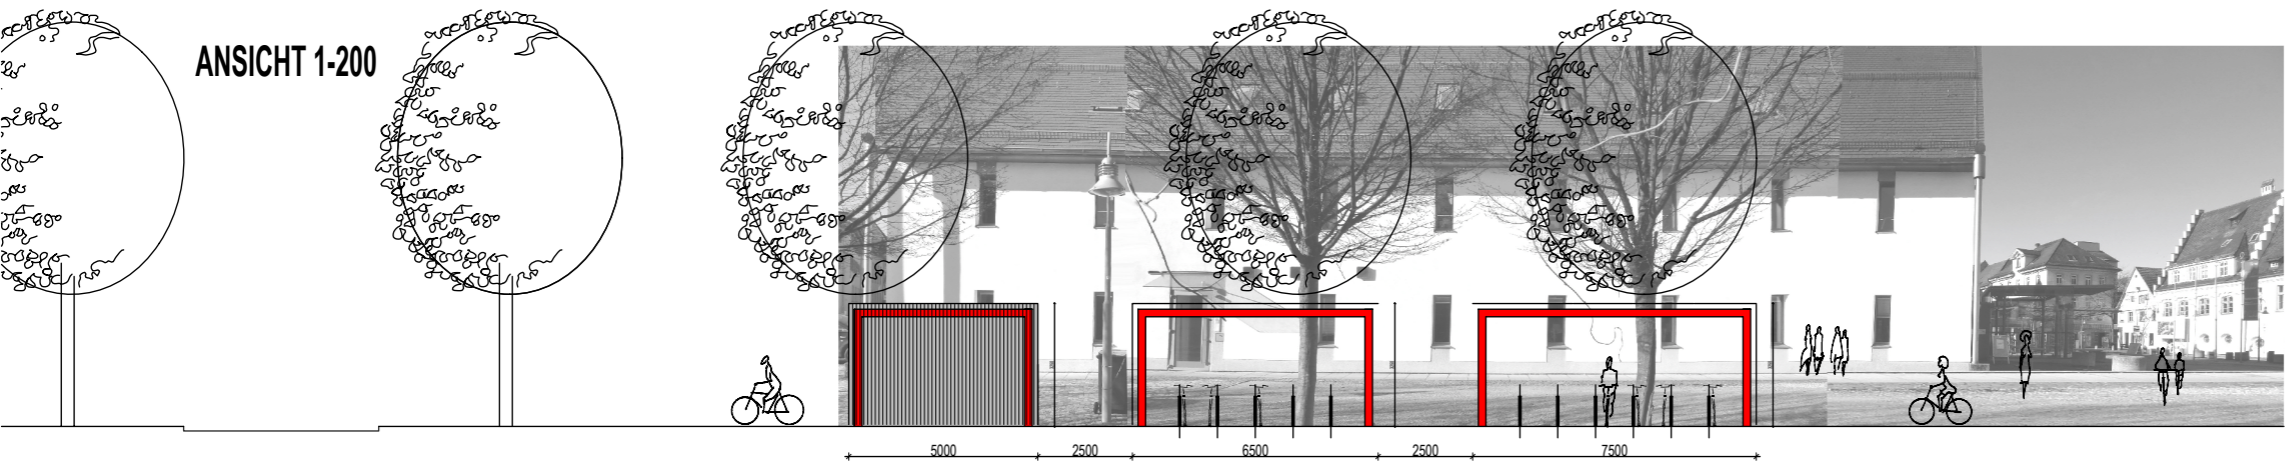

Vorabzug		Fahrradüberdachung Bücherei		Viehmarktplatz	
Bauvorhaben		Übersicht			
Planinhalt	diverse	gezeichnet	mil	Datum	08.04.2013
Maßstab				Plan-Nr.	3.01
Planung und Bauleitung	STADT BIBERACH		Hochbauamt	Museumstr. 2	88400 Biberach T 07351/51-279 F 51-537