


BA 1-3

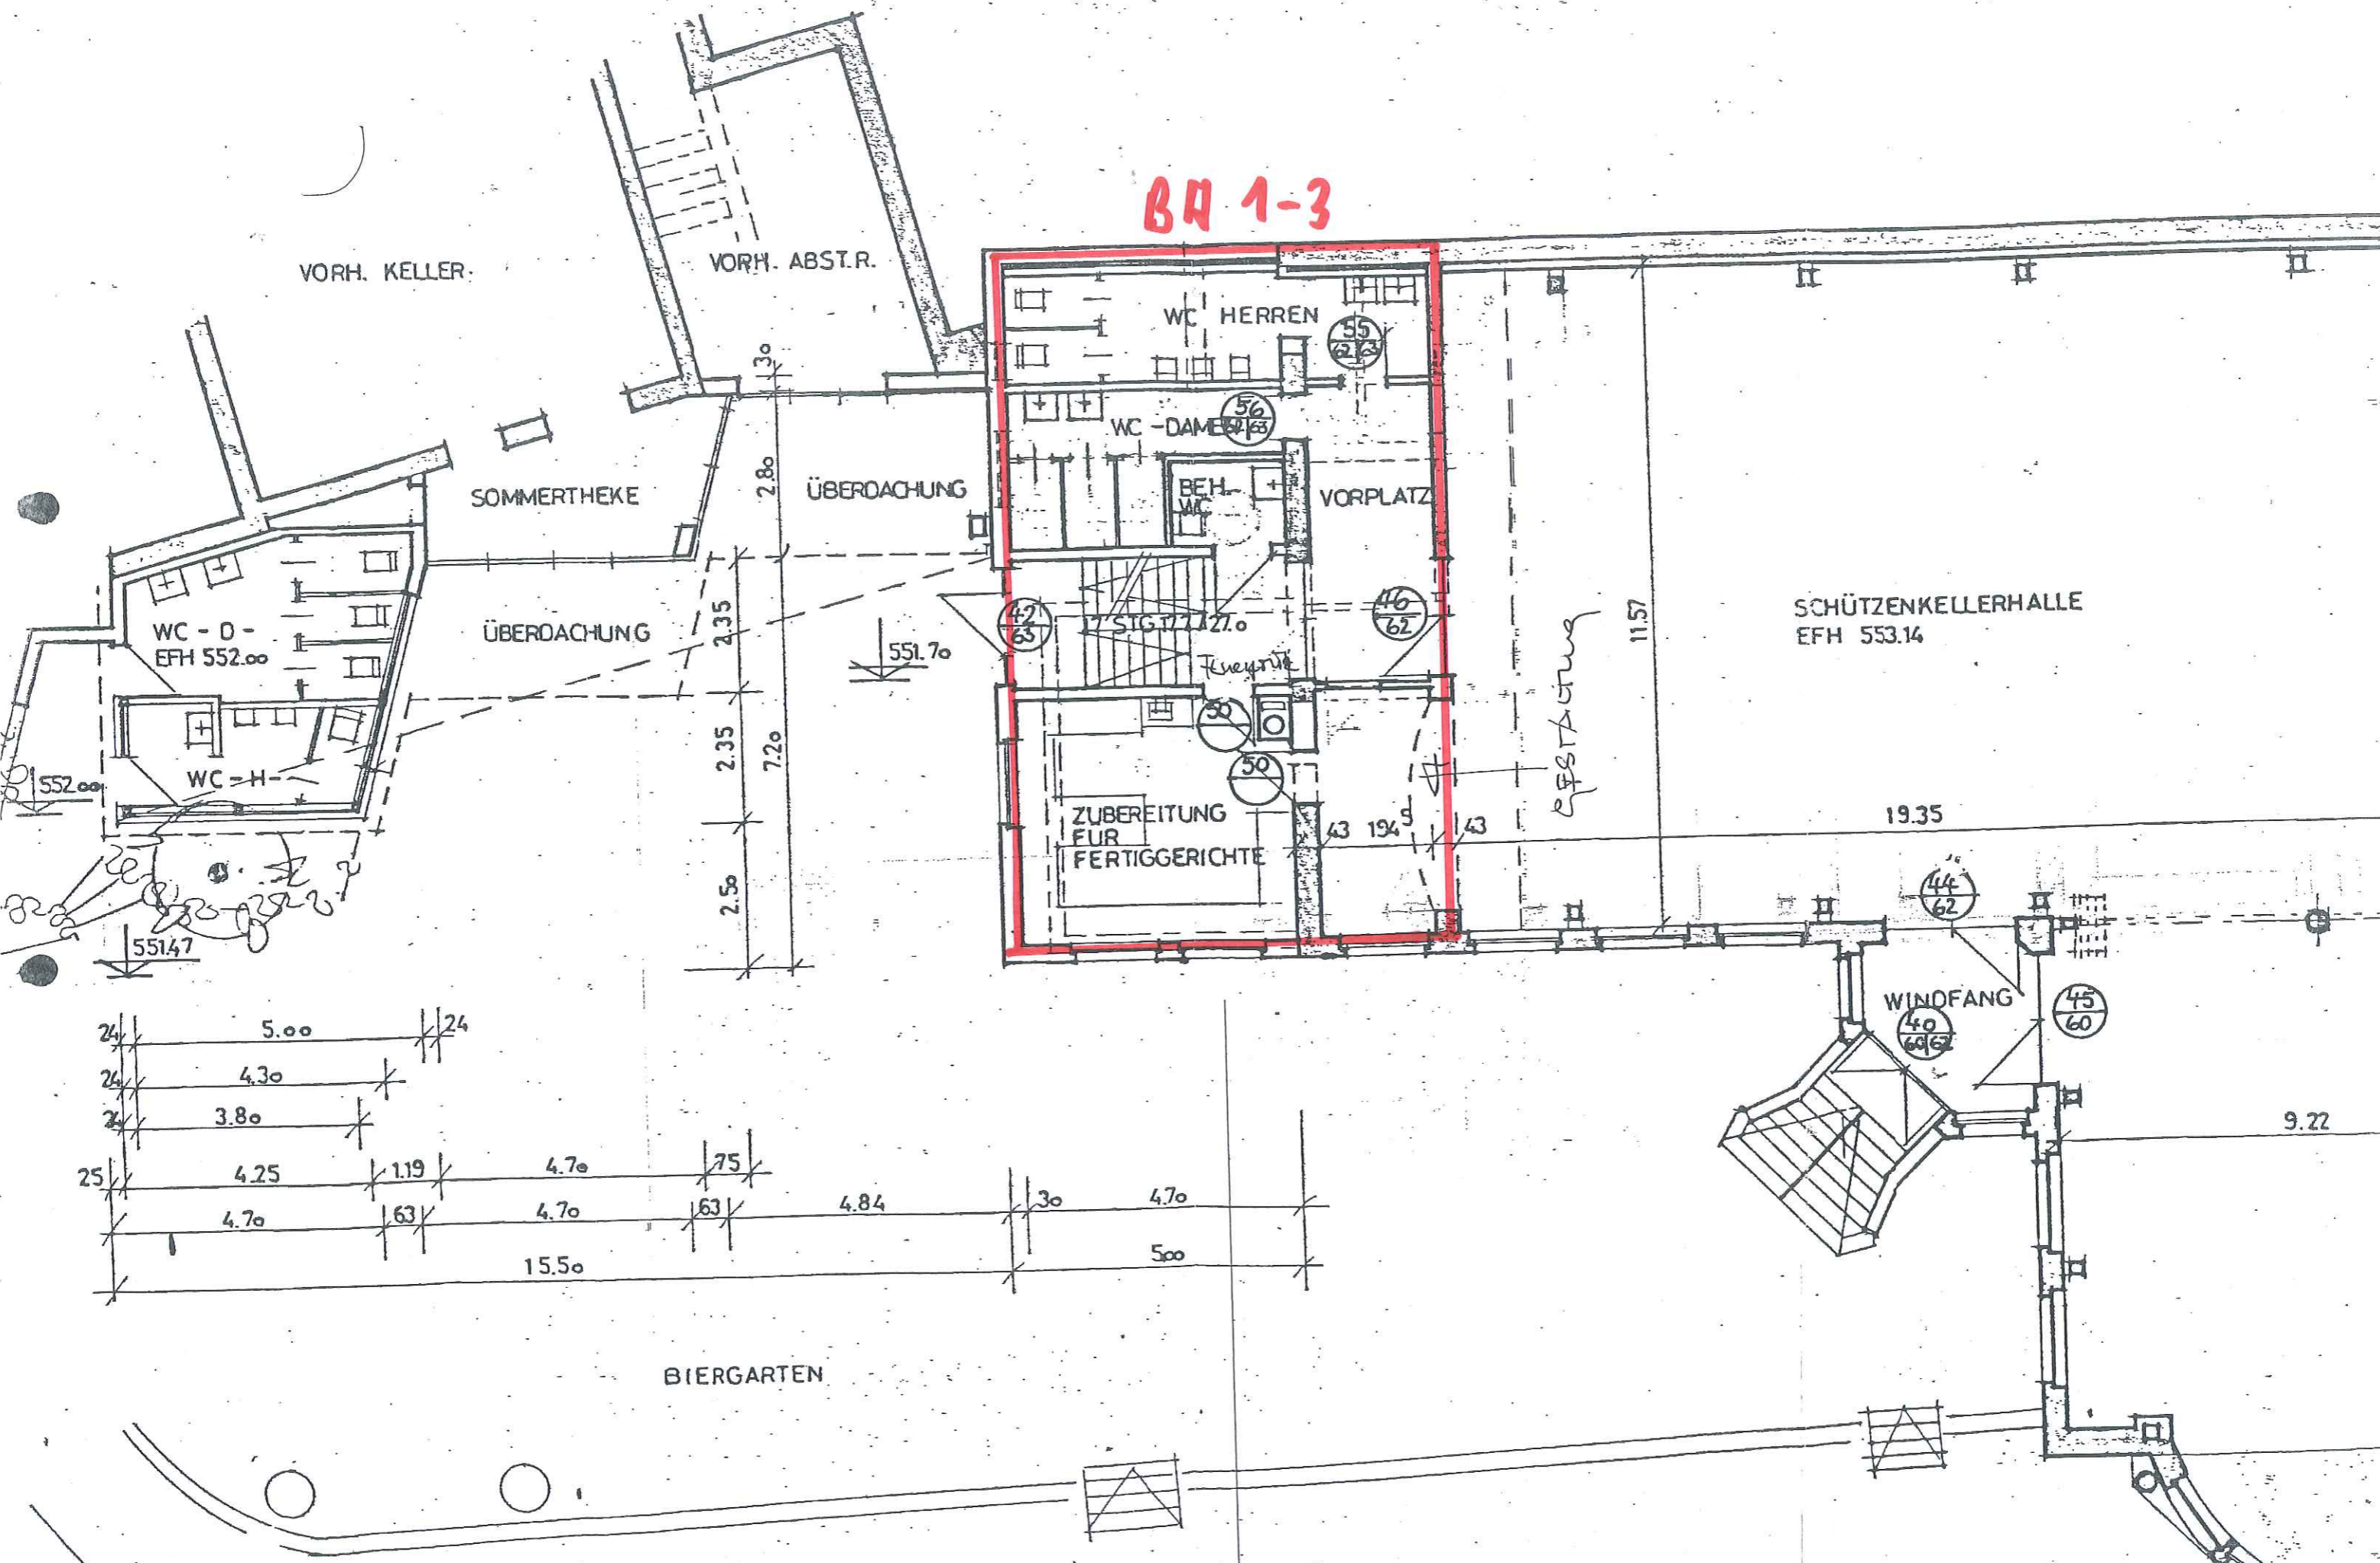

VORH. KELLER

VORH. ABST.R.

SOMMERTHEKE

ÜBERDACHUNG

ÜBERDACHUNG

WC HERREN

WC - DAME

BEH. WC

VORPLATZ

WC - D - EFH 552.00

WC - H

ZUBEREITUNG FÜR FERTIGGERICHTE

SCHÜTZENKELLERHALLE EFH 553.14

19.35

WINDFANG

9.22

BIERGARTEN

