


GRUNDRISS M 1:100

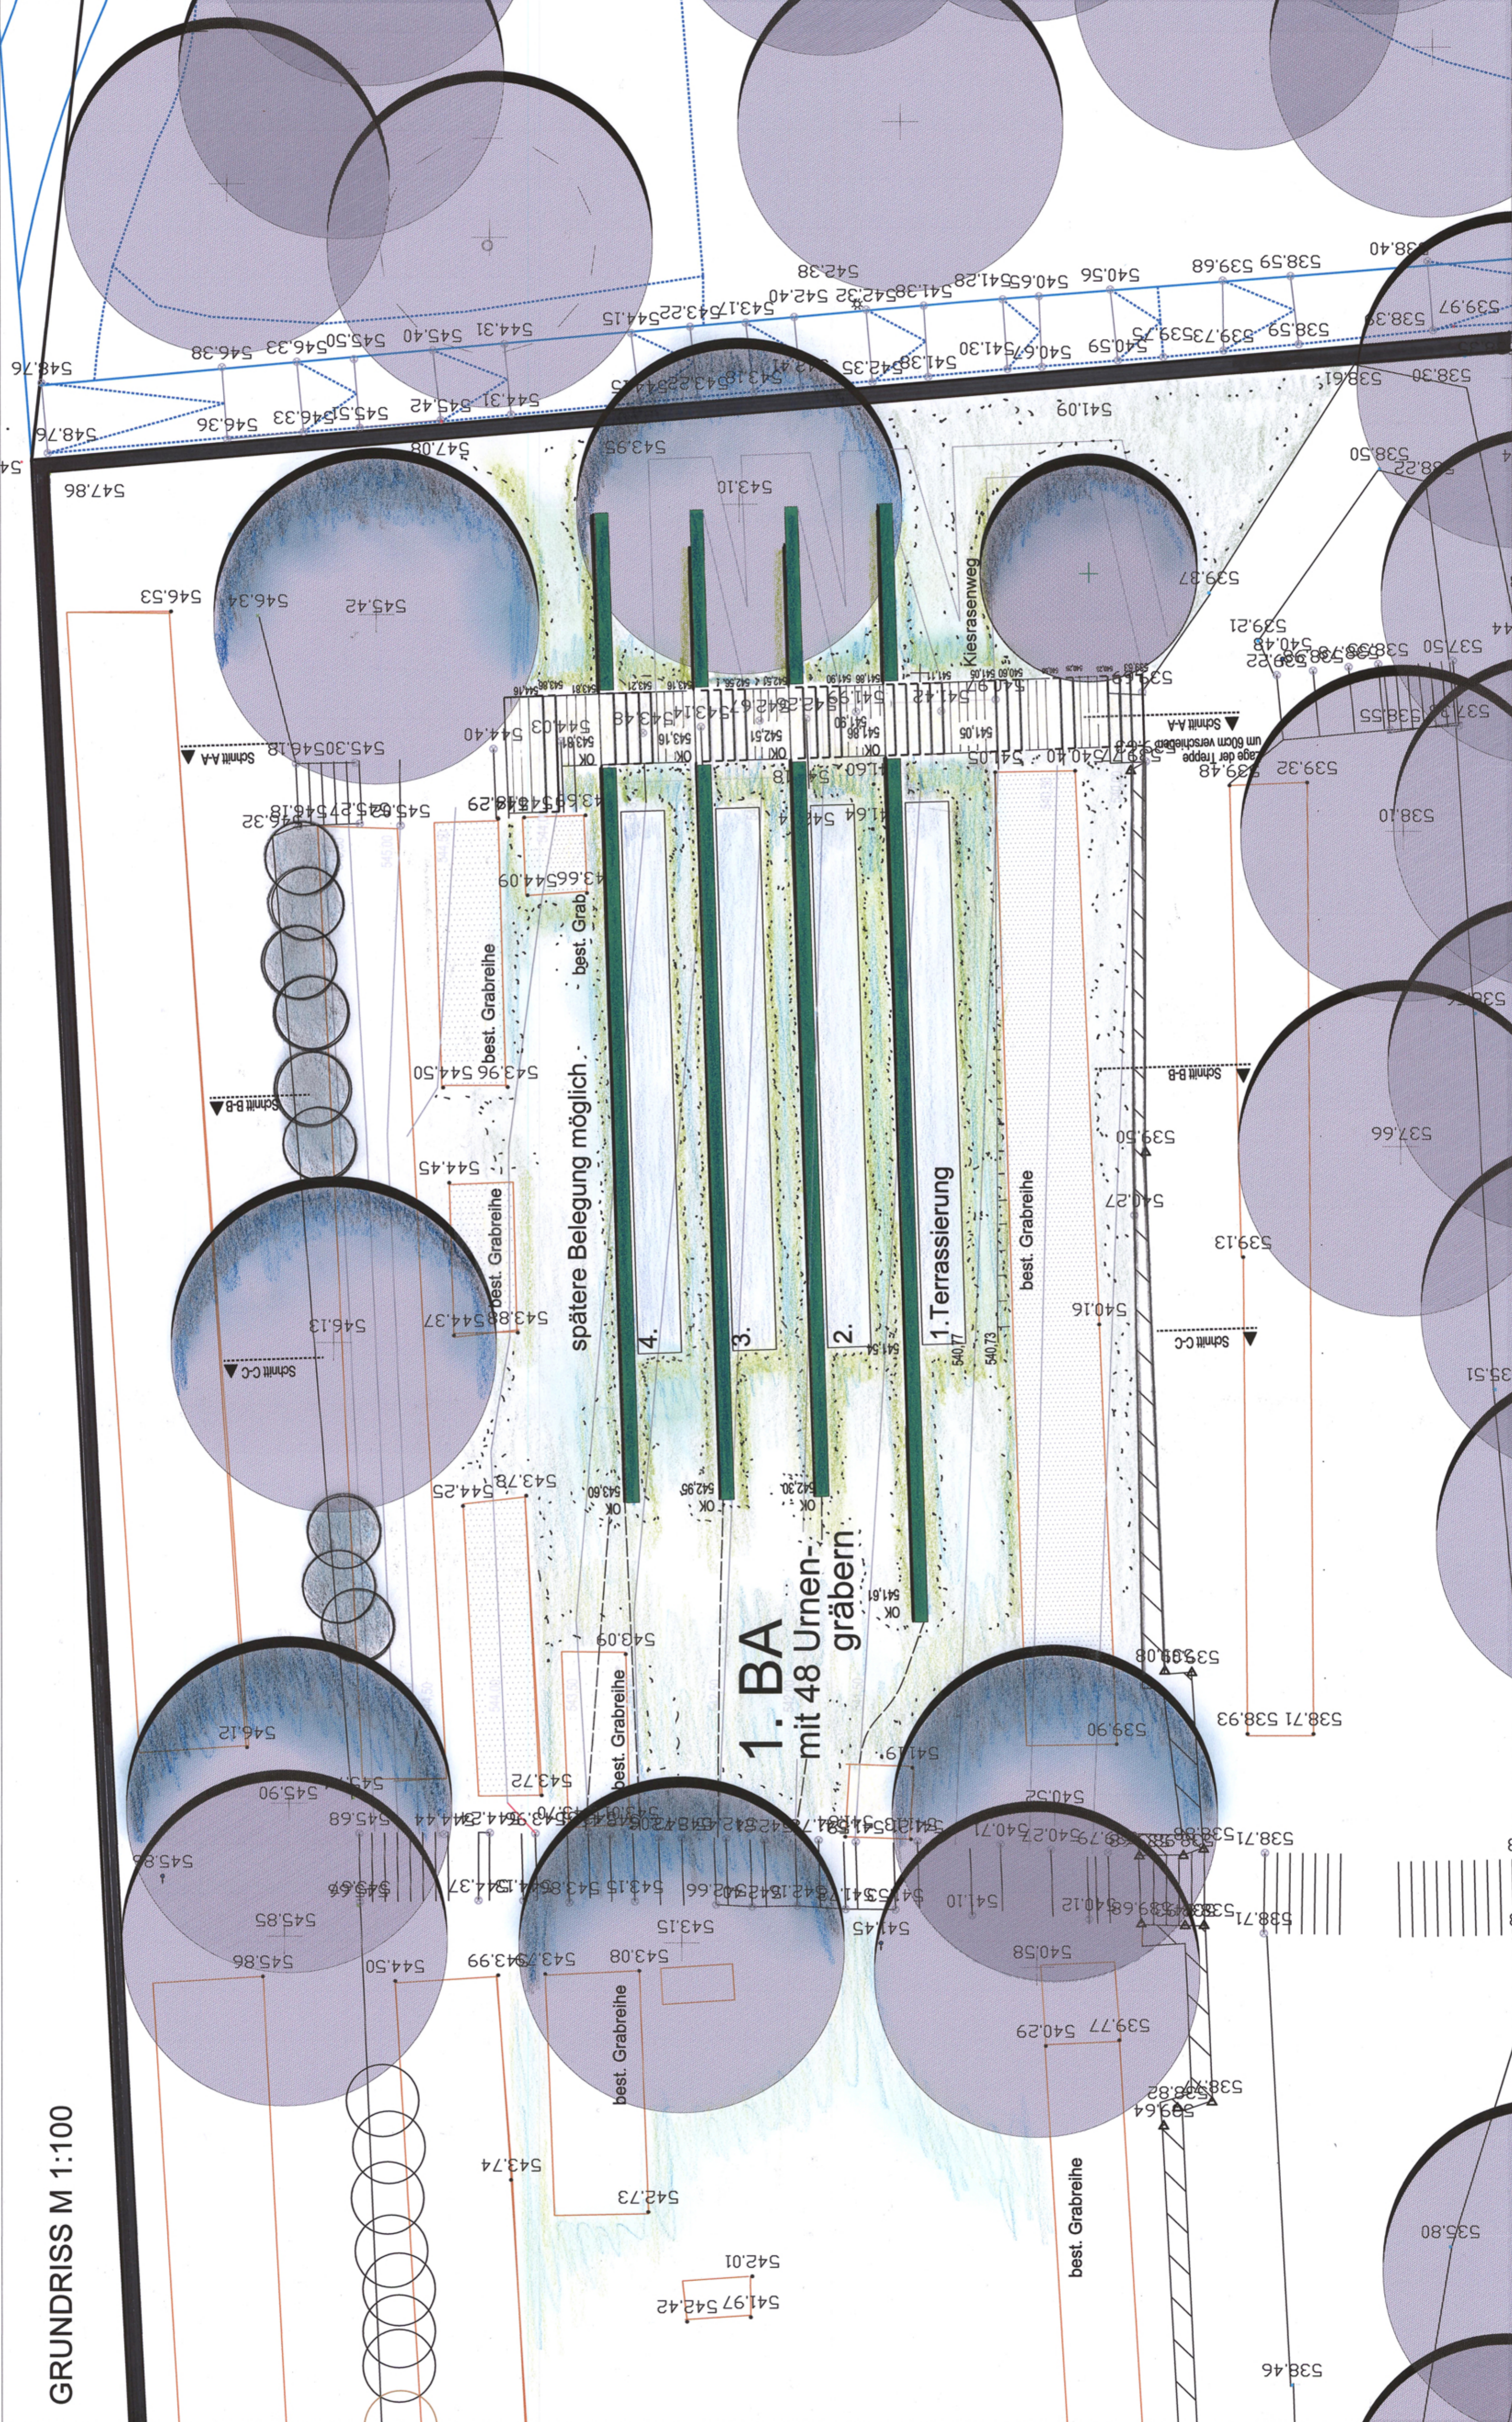

**1. BA
mit 48 Urnen-
gräbern**

spätere Belegung möglich

1. Terrassierung

best. Grabreihe

best. Grabreihe

best. Grabreihe

best. Grabreihe

Schnitt A-A

Schnitt B-B

Schnitt C-C

Schnitt C-C

Schnitt B-B

Schnitt A-A

542.01
541.97 542.42

OK

OK

OK

OK

OK

OK

OK

OK

OK

OK

OK

OK

OK

OK

OK

OK

OK

OK

OK