STADT BIBERACH

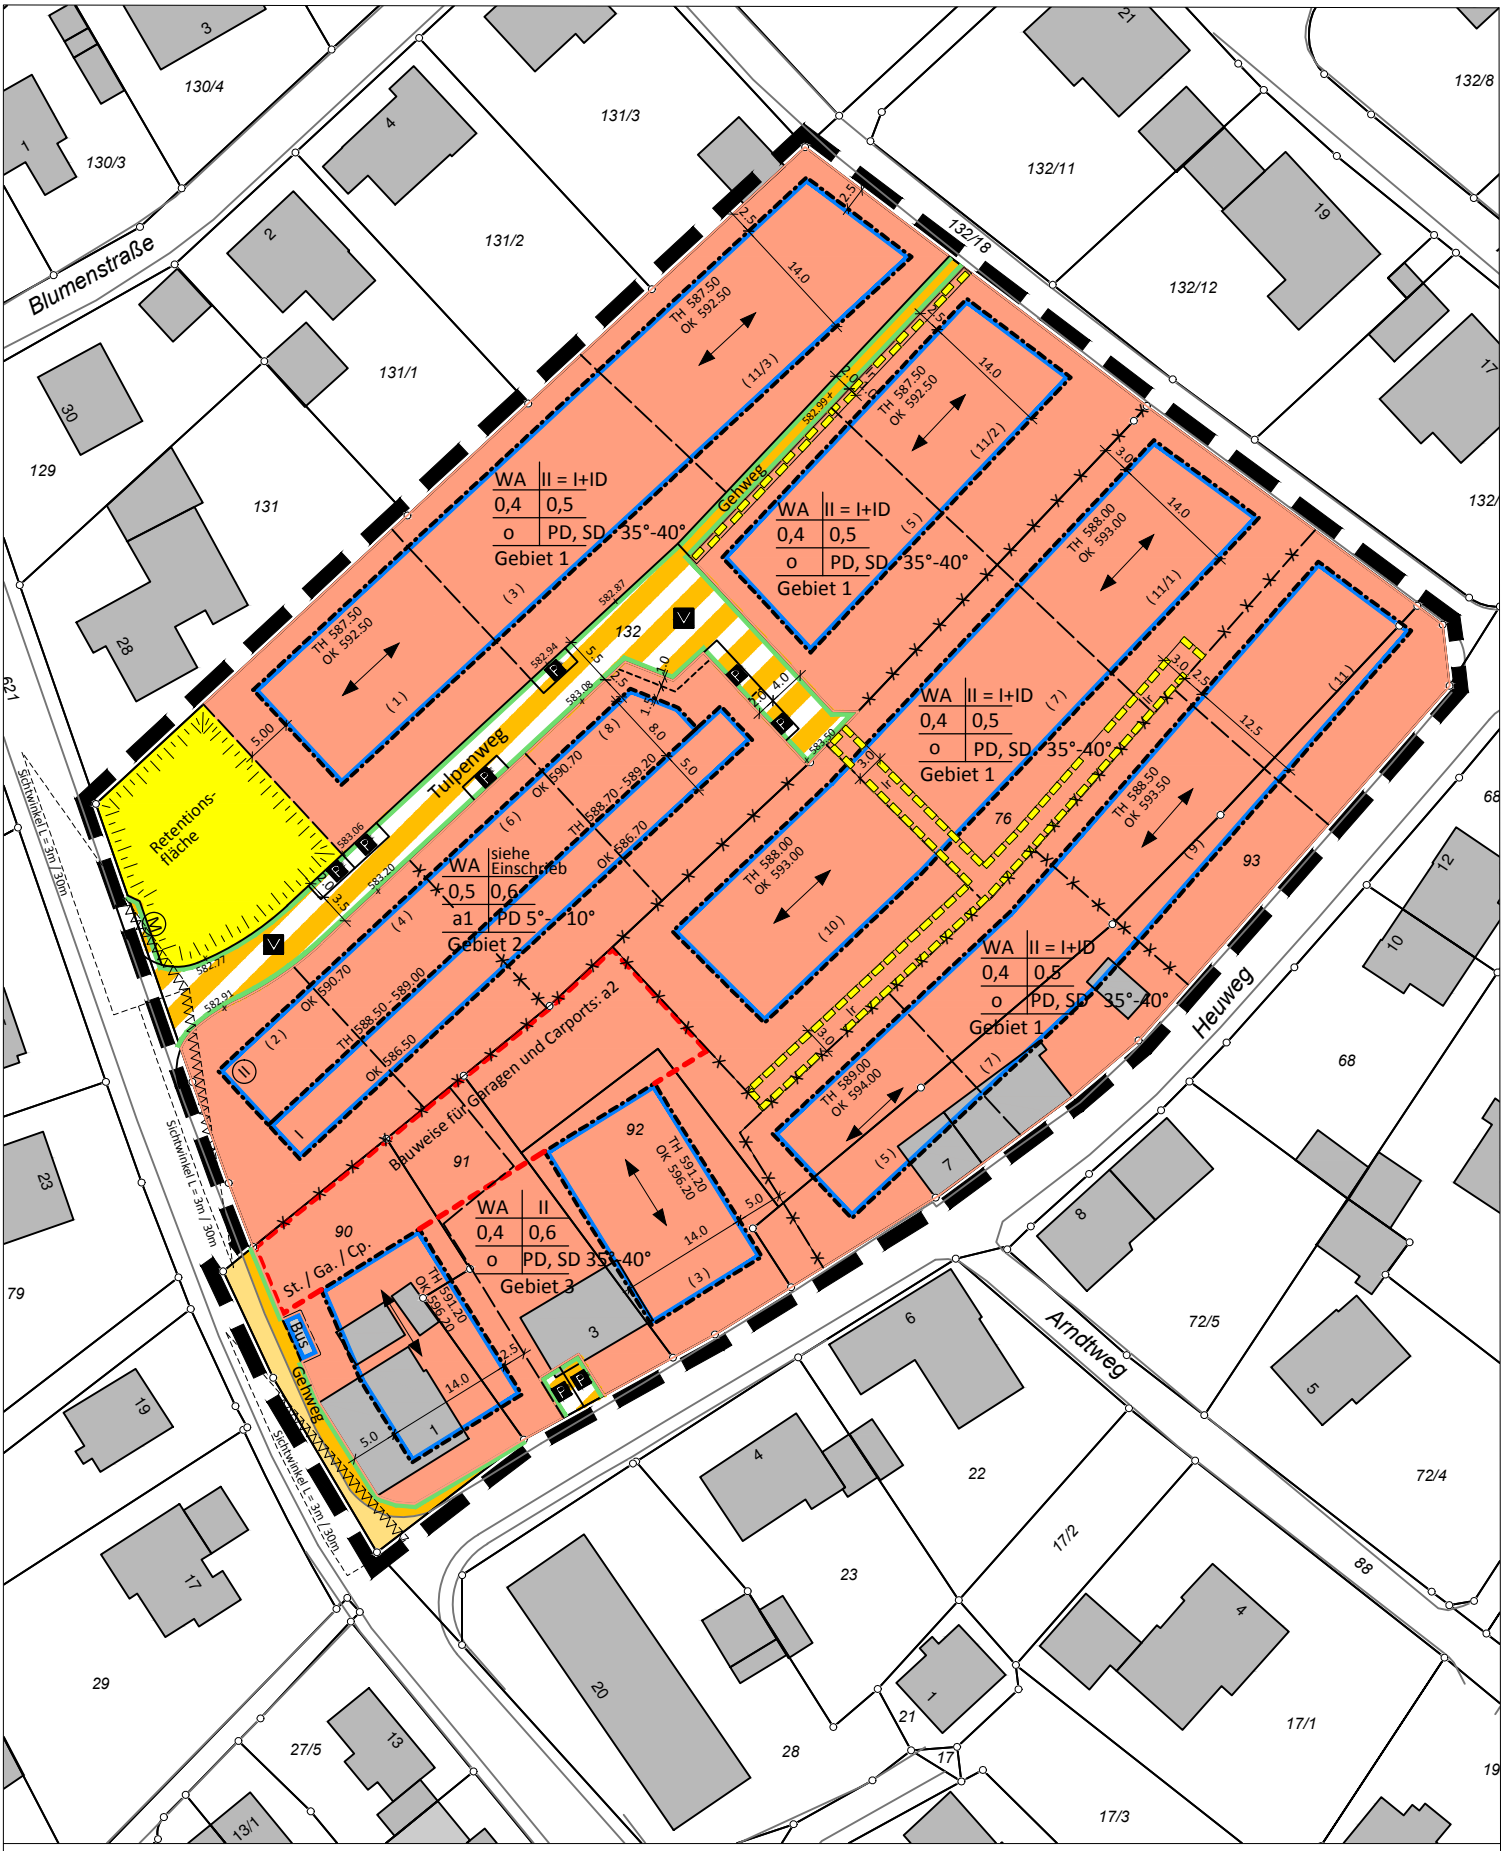

Auszug aus dem Bebauungsplan (Planteil)

"Alte Schulstraße - Heuweg"

Plan Nr. 906/71 vom 21.08.13 Index Nr. 1

Plan im Orginal ohne Maßstab

Stadtplanungsamt Biberach, 08.08.2013 / Fh.