STADT BIBERACH
STADTPLANUNGSAMT

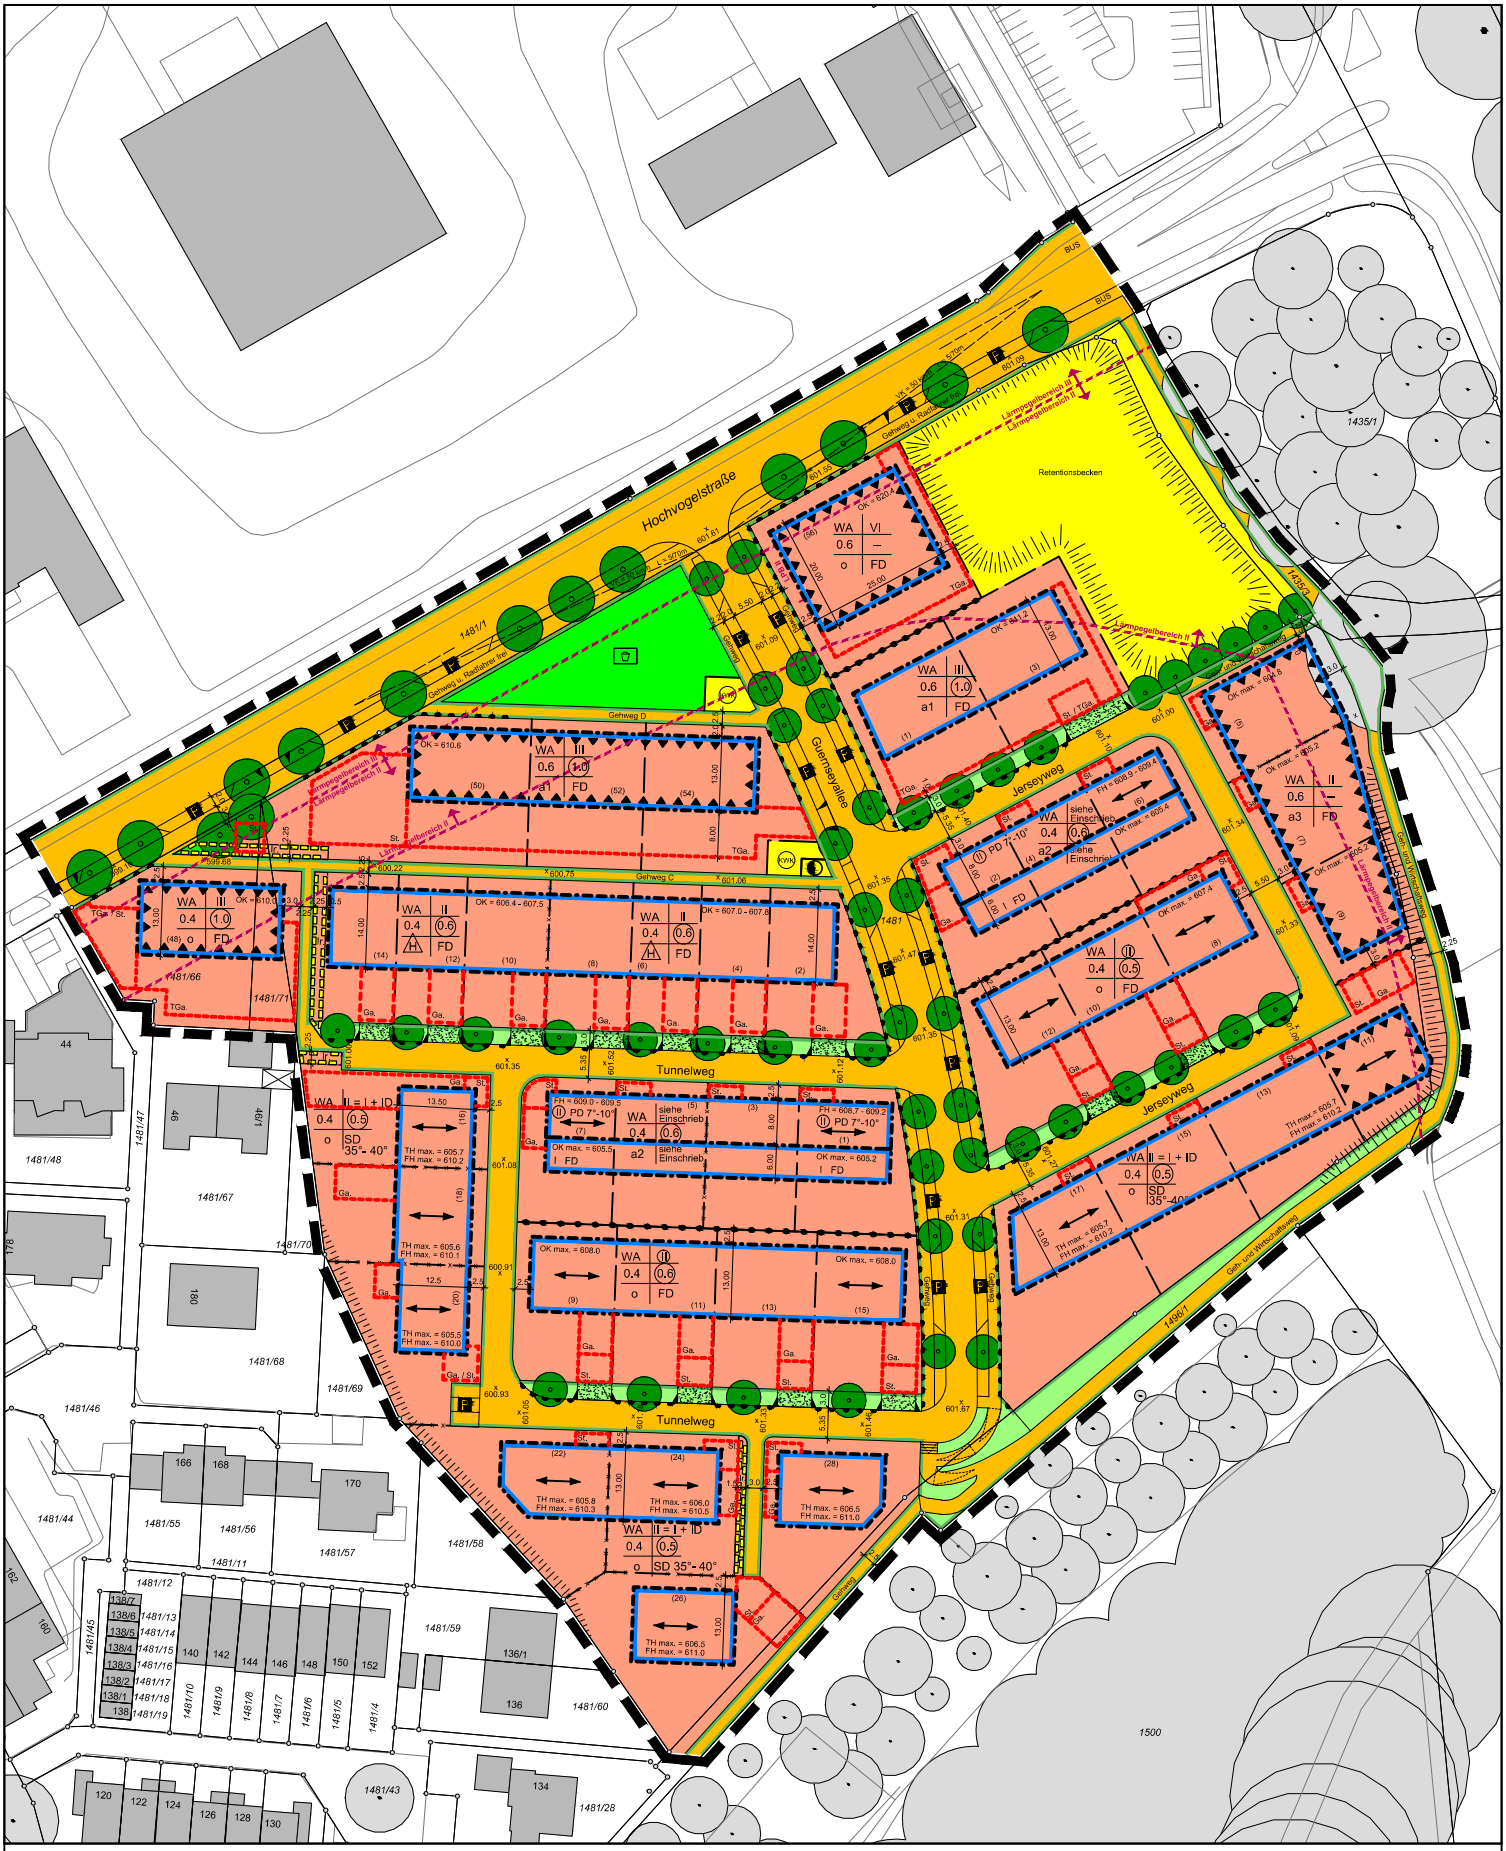

Auszug aus dem Bebauungsplan (Planteil)

" Hochvogelstraße "

Plan Nr. 912/21 vom 20.09.2013 Index Nr. 4

Plan im Original ohne Maßstab

Stadtplanungsamt Biberach, 20.09.2013 / Fh