Datum: 19.11.2013 10:05:08

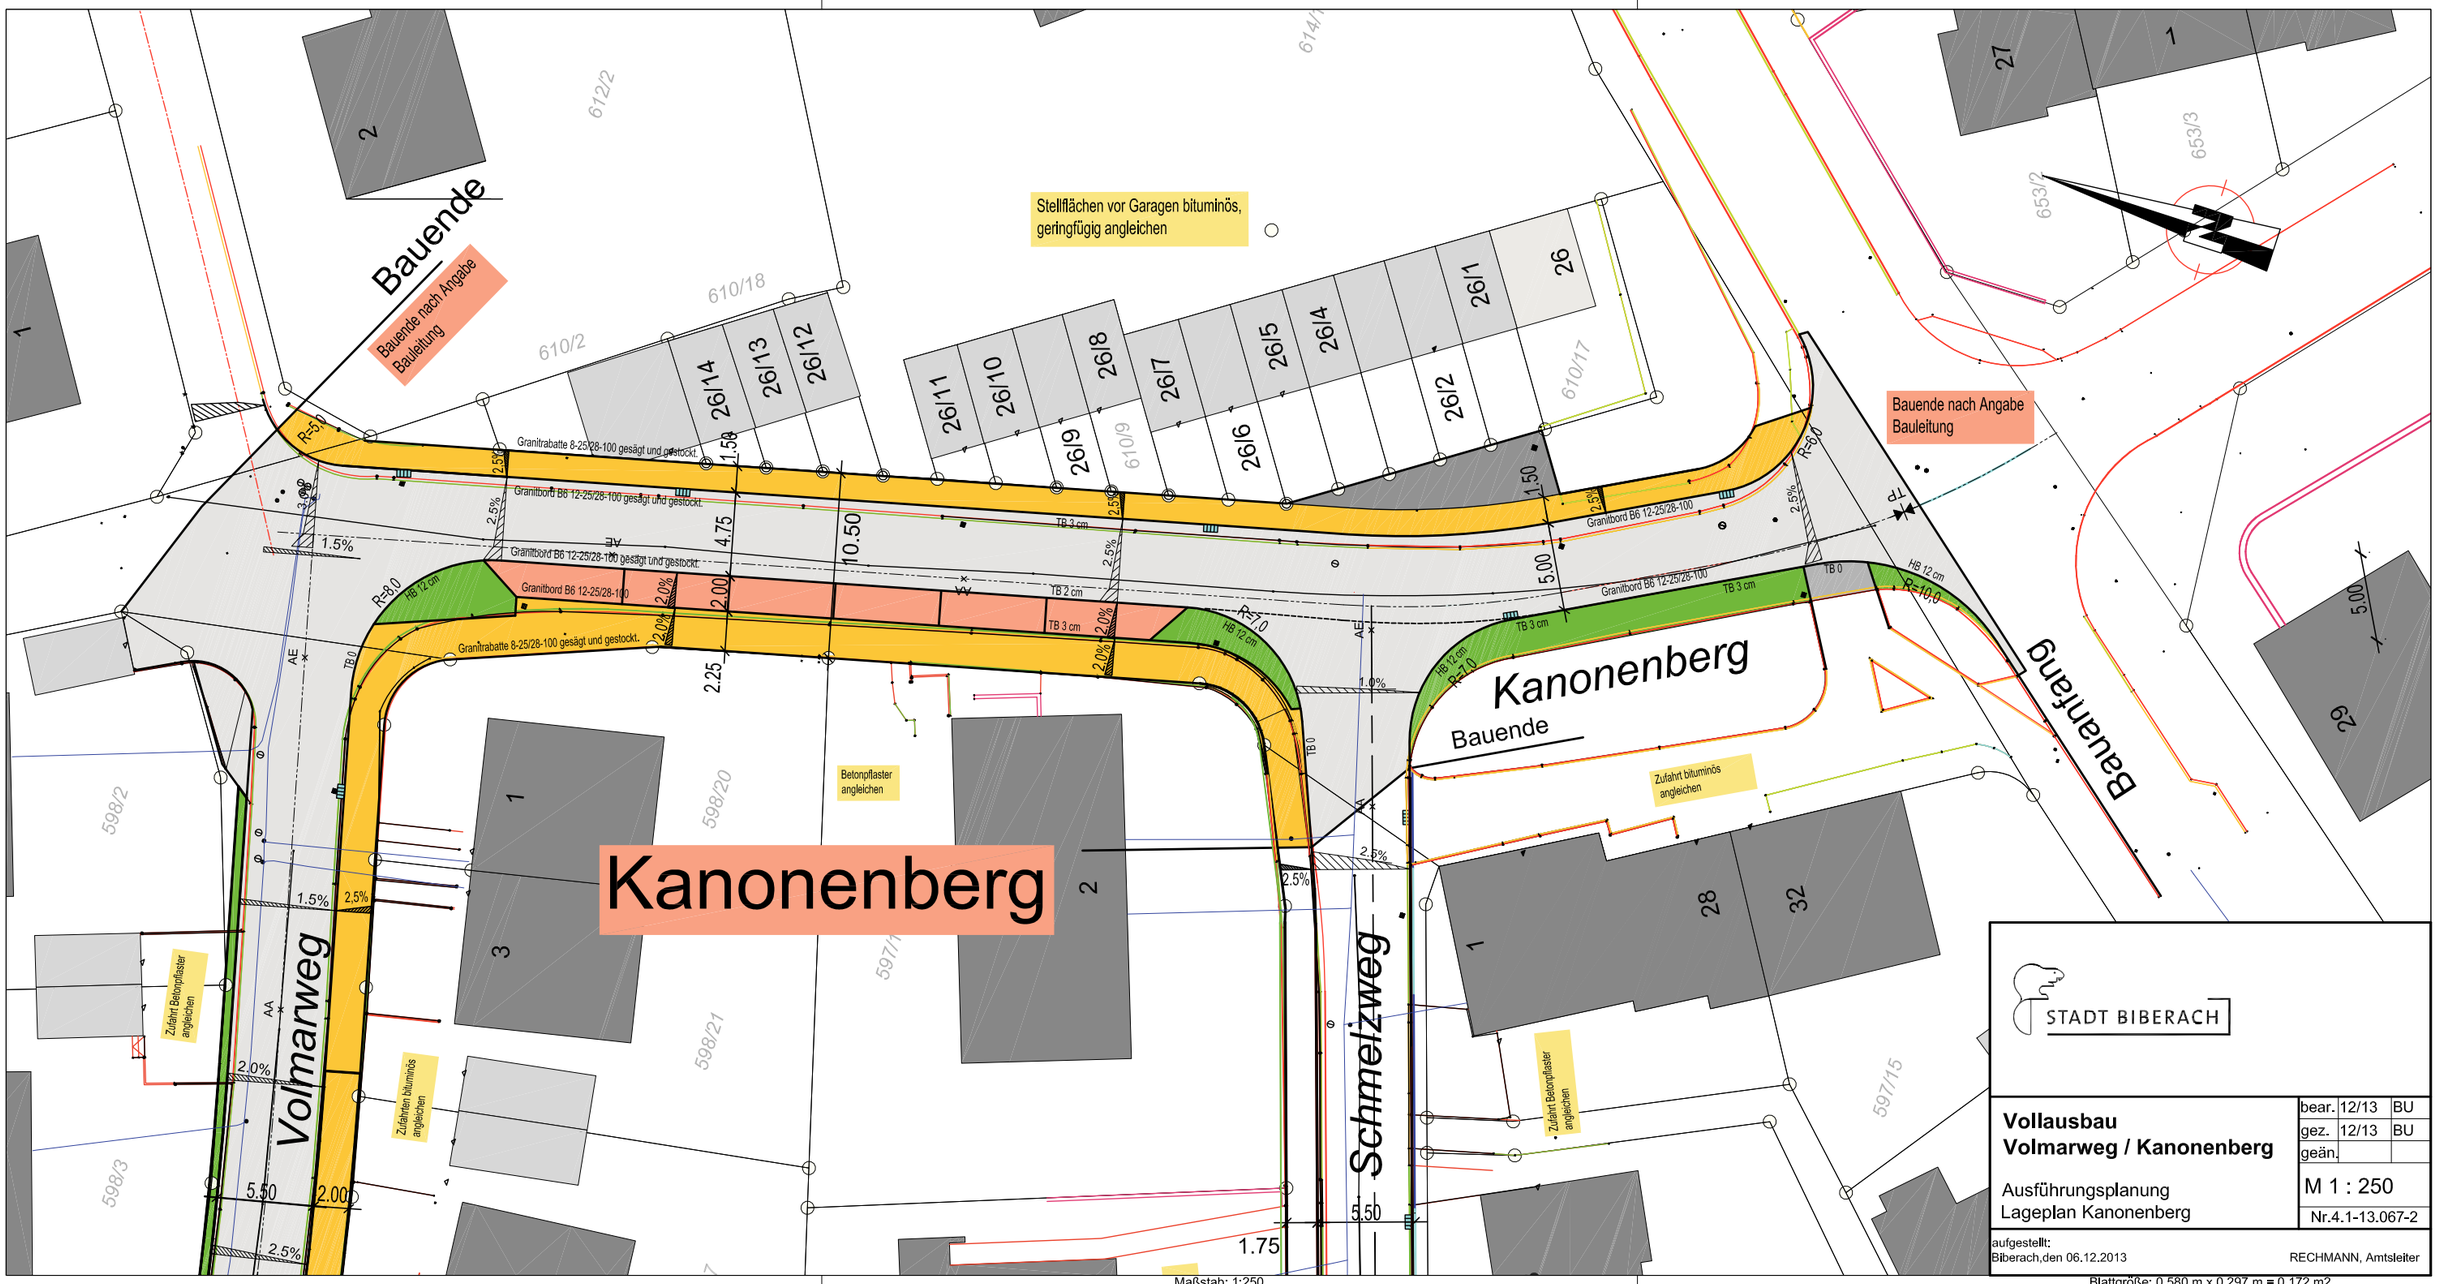

Maßstab: 1:250

Blattgröße: 0.580 m x 0.297 m = 0.172 m2

Stadtverwaltung Biberach -Tiefbauamt-, 88400 Biberach