


ÄNDERUNGSINDEX

DATUM	INDEX	ART DER ÄNDERUNG
05.12.2013	1	Erstellt

VERTEILERINDEX

DATUM	INDEX	EMPFÄNGER	ANZAHL	DATUM	INDEX	EMPFÄNGER
31.01.2013	1	Baumeister, B. Fischer, B. Fischer, B. Fischer	1			

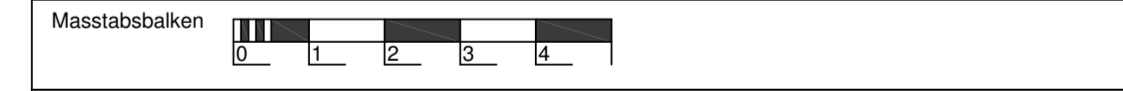

Legende

	MAUERWERK NEU		VORMAUERWERK		OK FFB
	MAUERWERK BEST.		STAHLBETON BEST.		OK RFB
	WÄRMEDÄMMUNG		STAHLBETON		OK FD
	HOLZSTÄNDERWÄNDE		ABBRUCH		
	METALLSTÄNDERWÄNDE				

Umbau und Modernisierung Pflugschule Biberach

Entwurf Grundriss 1.Obergeschoss Plannummer 3.03.1


Masstab M 1:100	Datum 05.12.2013	Gezeichnet fxy	Plangröße 1135 / 594
-----------------	------------------	----------------	----------------------

Nordpfeil

studiofms
Architektur.
Projektsteuerung.

Florian M. Scheytt
Dipl.-Ing. (FH) M. Arch. (USA)
Freier Architekt
KMU-Energieberater

Zepplingring 14 88400 Biberach
Tel. 07351 / 0046 Fax 07351 / 14176
www.studiofms.de info@studiofms.de

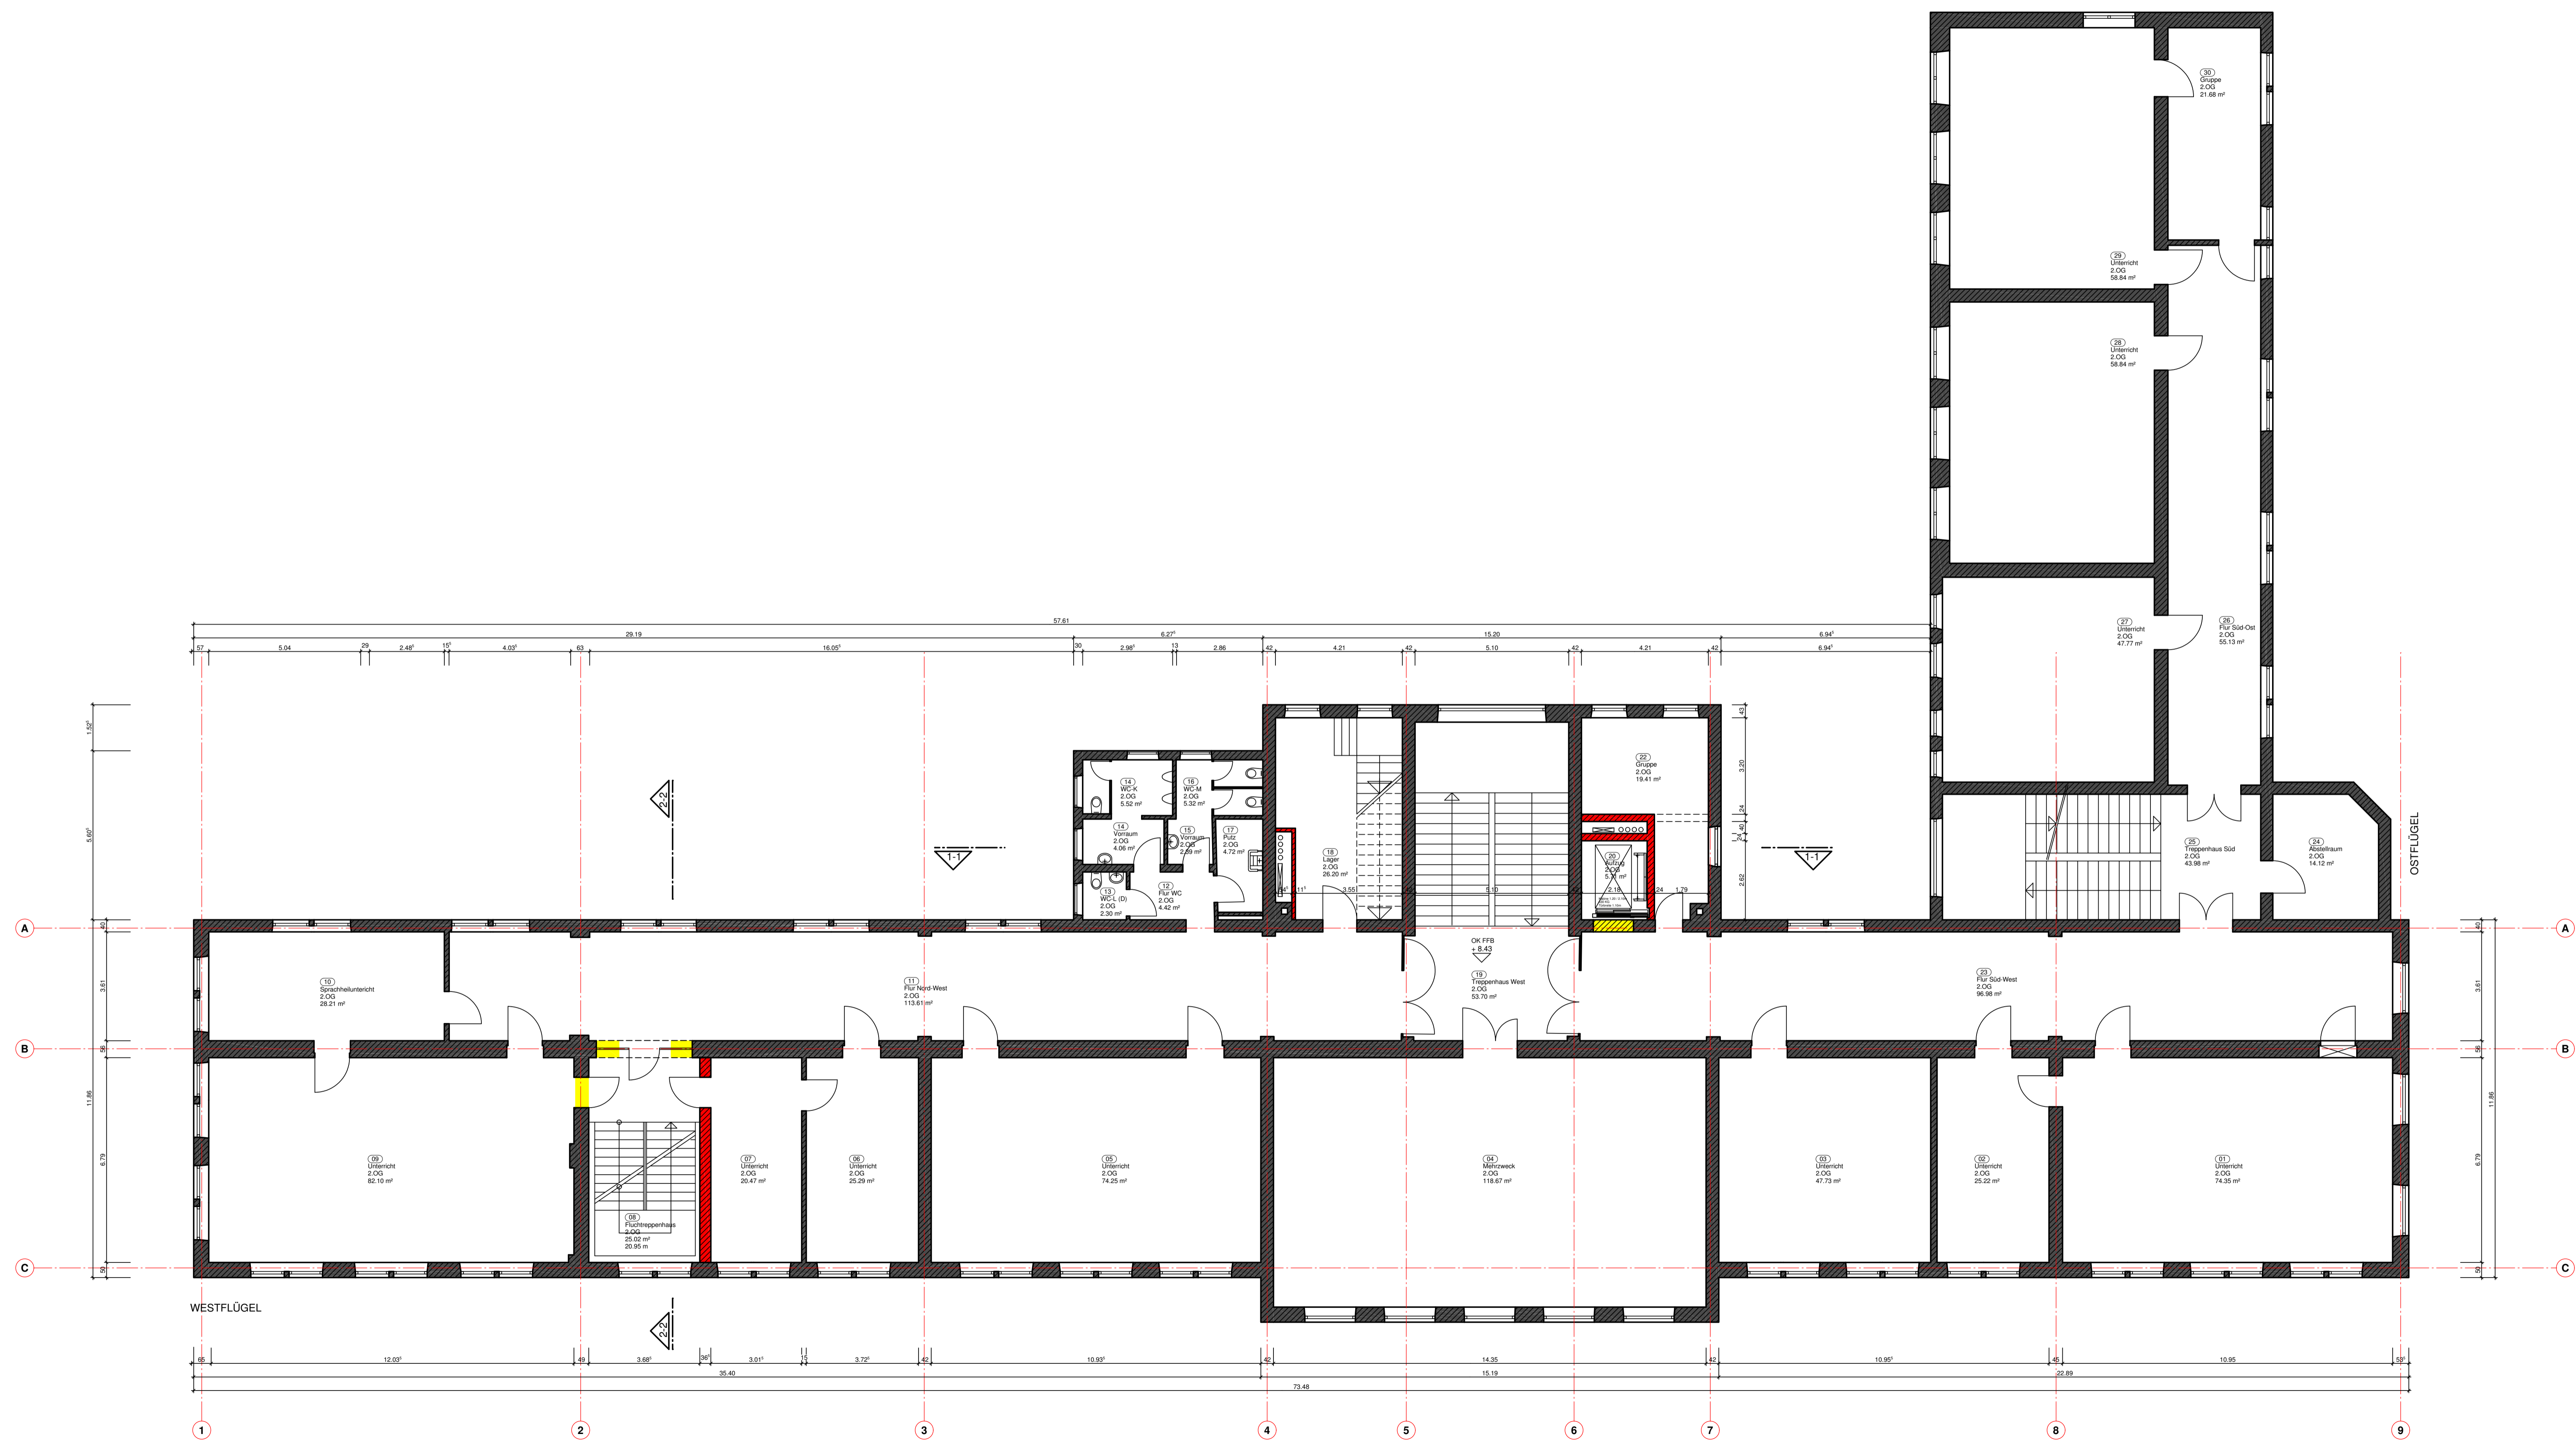


ÄNDERUNGSINDEX

DATUM	INDEX	ART DER ÄNDERUNG
05.12.2013	1	Entwurf

VERTEILERINDEX

DATUM	INDEX	EMPFÄNGER	ANZAHL	DATUM	INDEX	EMPFÄNGER
31.01.2013	1	Blaumen, IB Flur/WC, IB Flur/WC, IB Flur/WC	1			

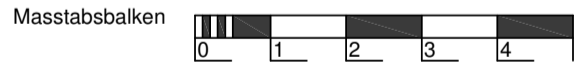

Legende

- MAUERWERK NEU
- MAUERWERK BEST.
- WÄRMEDÄMMUNG
- HOLZSTÄNDERWÄNDE
- METALLSTÄNDERWÄNDE
- VORMAUERUNG
- STAHLBETON BEST.
- ABBRUCH
- OK FFB
- OK RFB
- UK FD

Umbau und Modernisierung Pflugschule Biberach

Entwurf Grundriss 2.Obergeschoss Plannummer 3.04.1


Masstab M 1:100	Datum 05.12.2013	Gezeichnet fey	Plangröße 1135 / 594
-----------------	------------------	----------------	----------------------

Nordpfeil

studiofms
Architektur, Projektsteuerung.

Florian M. Scheytt
Dipl.-Ing. (FH) M.Arch.(USA)
Freier Architekt
KMU-Energieberater

Ziegelring 14 88400 Biberach
Tel. 07351 15046 Fax 07351 14175
www.studiofms.de info@studiofms.de

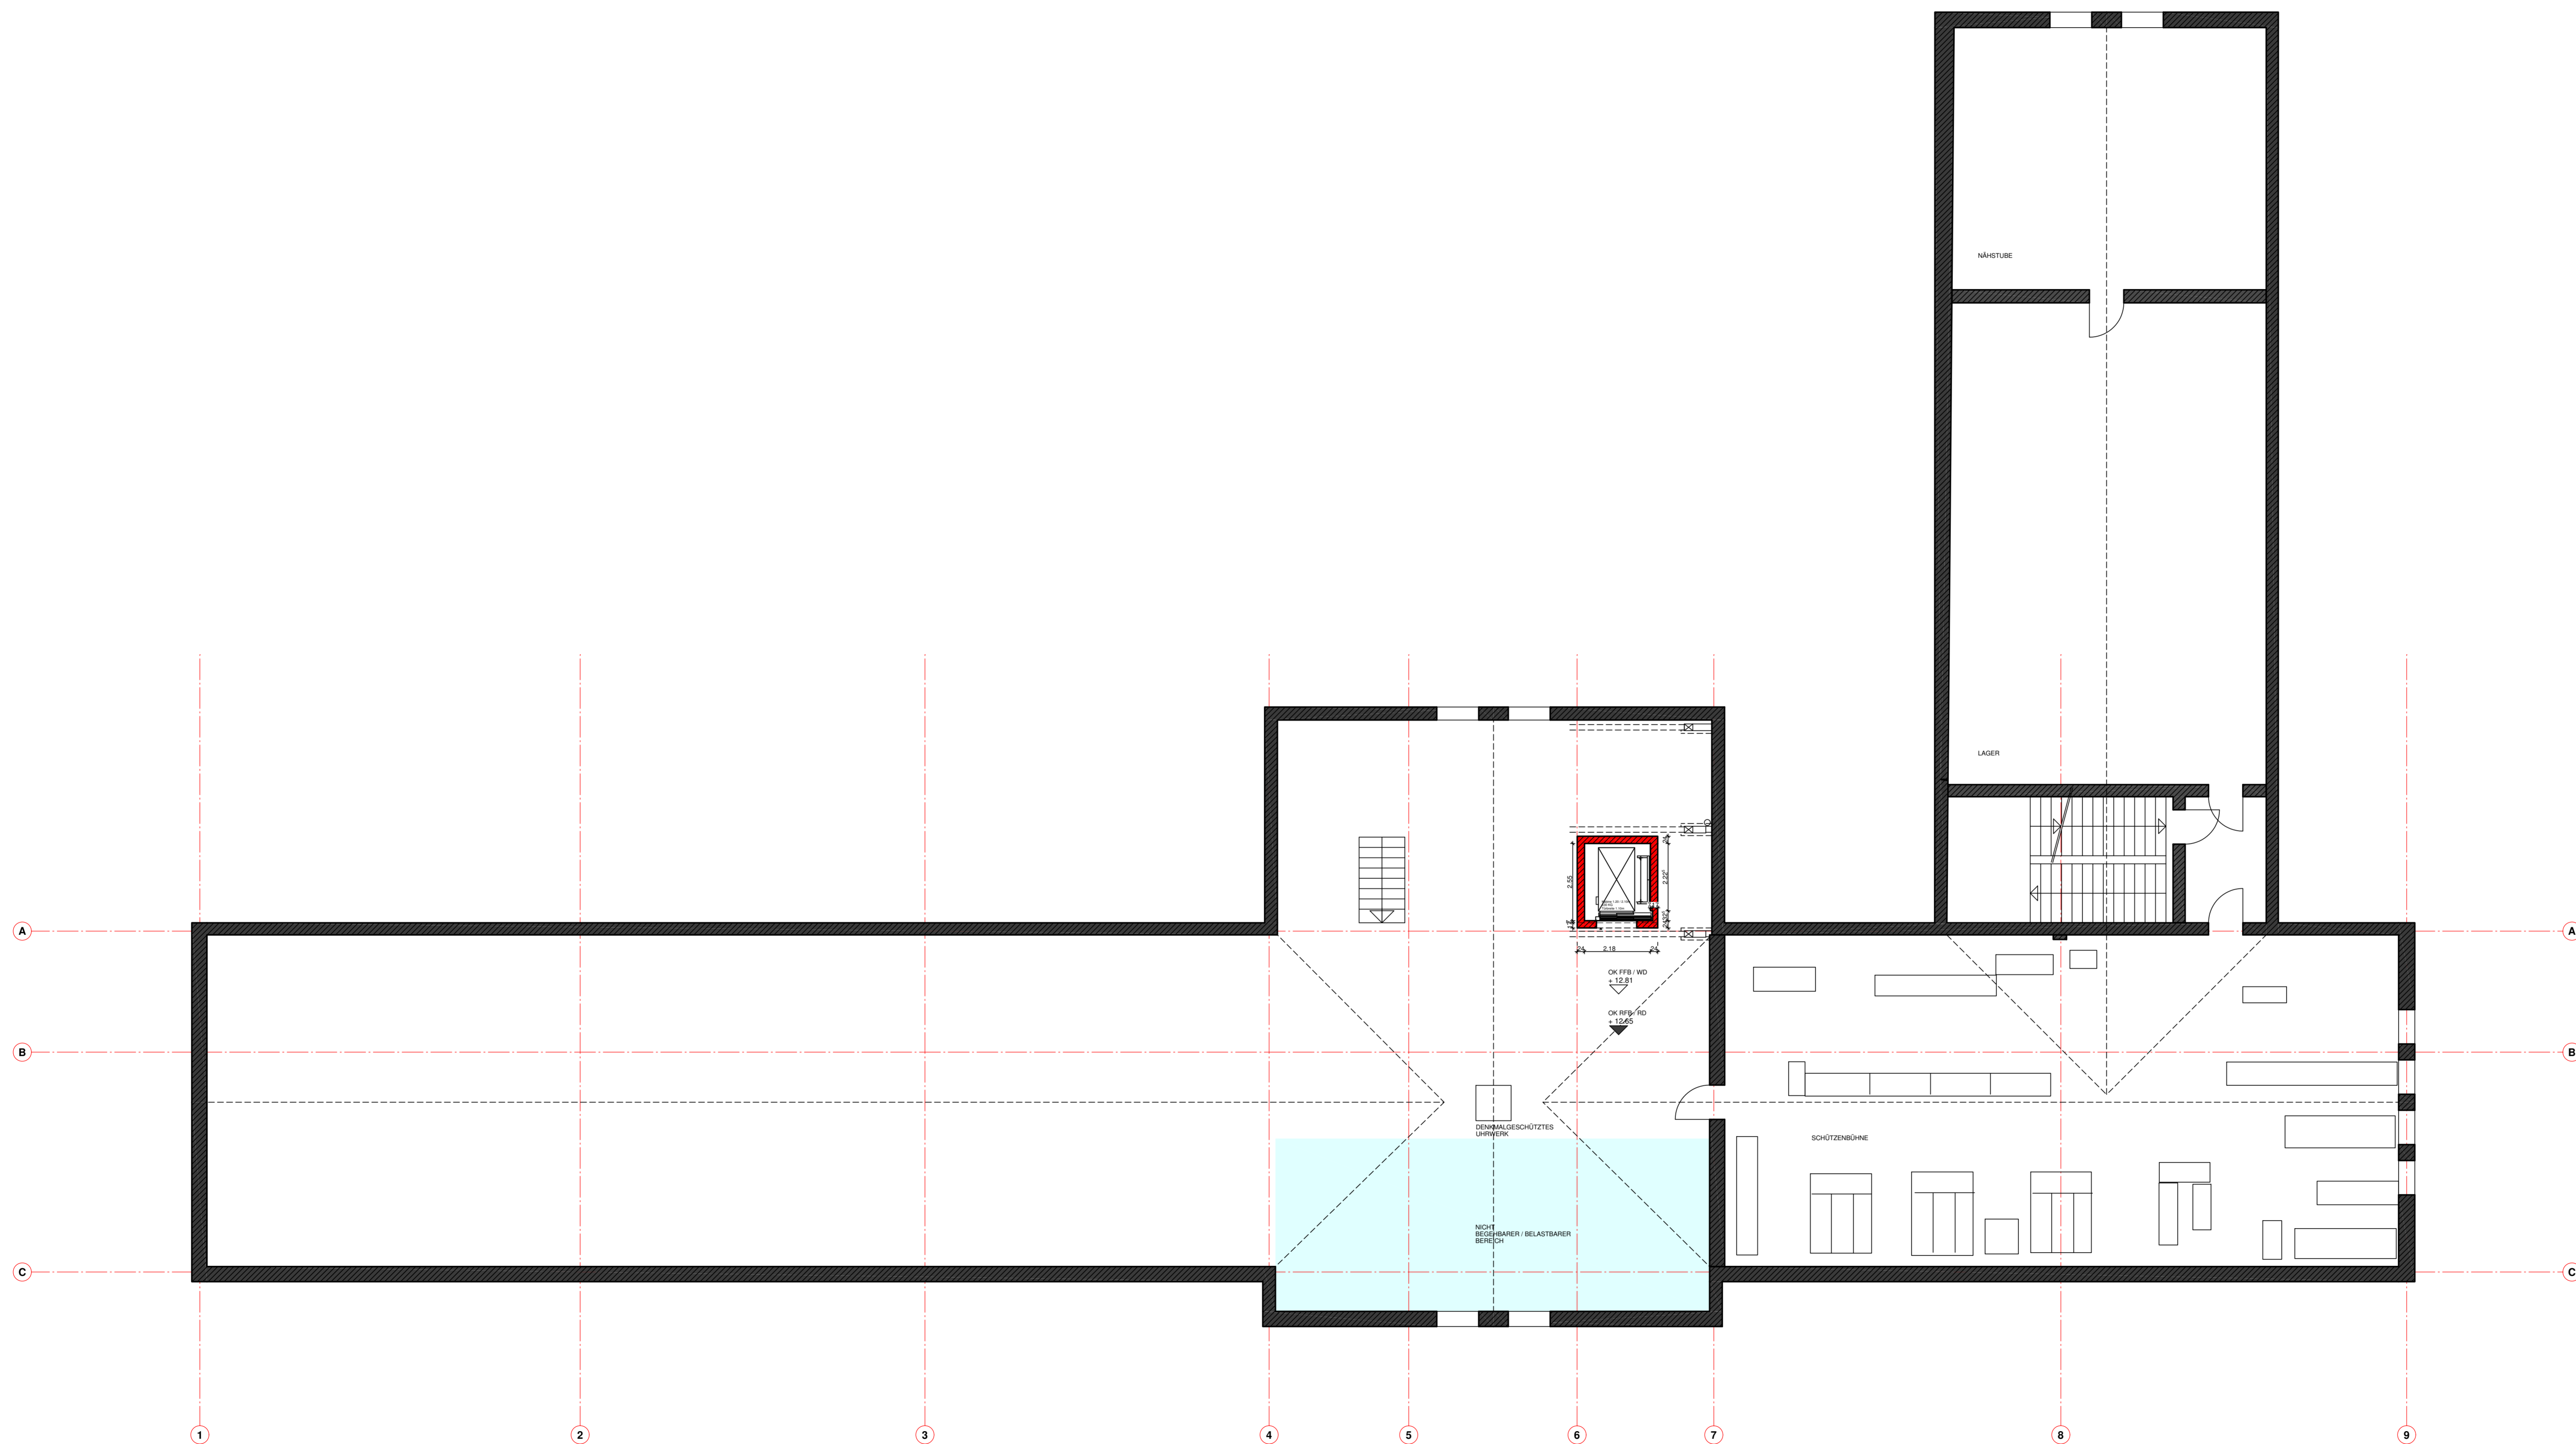


ÄNDERUNGSINDEX

DATUM	INDEX	ART DER ÄNDERUNG
05.12.2013	1	Erstellt

VERTEILERINDEX

DATUM	INDEX	EMPFÄNGER	ANZAHL	DATUM	INDEX	EMPFÄNGER
31.01.2013	1	Bauherr: OB Fritsch, OB Fischer, OB Zischler	1			

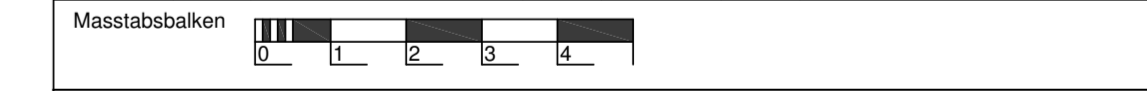

Legende

- MAUERWERK NEU
- MAUERWERK BEST.
- WÄRMEDÄMMUNG
- HOLZSTÄNDERWÄNDE
- METALLSTÄNDERWÄNDE
- VORMAUERUNG
- STAHLBETON BEST.
- STAHLBETON
- ABBRUCH
- OK FFB
- OK RFB
- UK FD

Umbau und Modernisierung Pflugschule Biberach

Entwurf Grundriss Dachgeschoss Plannummer 3.05.1

Maßstab M 1:100	Datum 05.12.2013	Gezeichnet fsy	Plangröße 1135 / 594
--------------------	---------------------	-------------------	-------------------------

Nordpfeil

studiofms
Architektur.
Projektsteuerung.

Florian M. Scheytt
Dipl.-Ing. (FH) M. Arch.(USA)
Freier Architekt
KMU-Energieberater

Zappellerring 14 88400 Biberach
Tel: 07351 / 6049 Fax: 07351 / 14176
www.studiofms.de info@studiofms.de

