




Gemeinde Beimerstetten
Neubau eines 4-gruppigen Kinderhauses
Grundriss EG 1:200

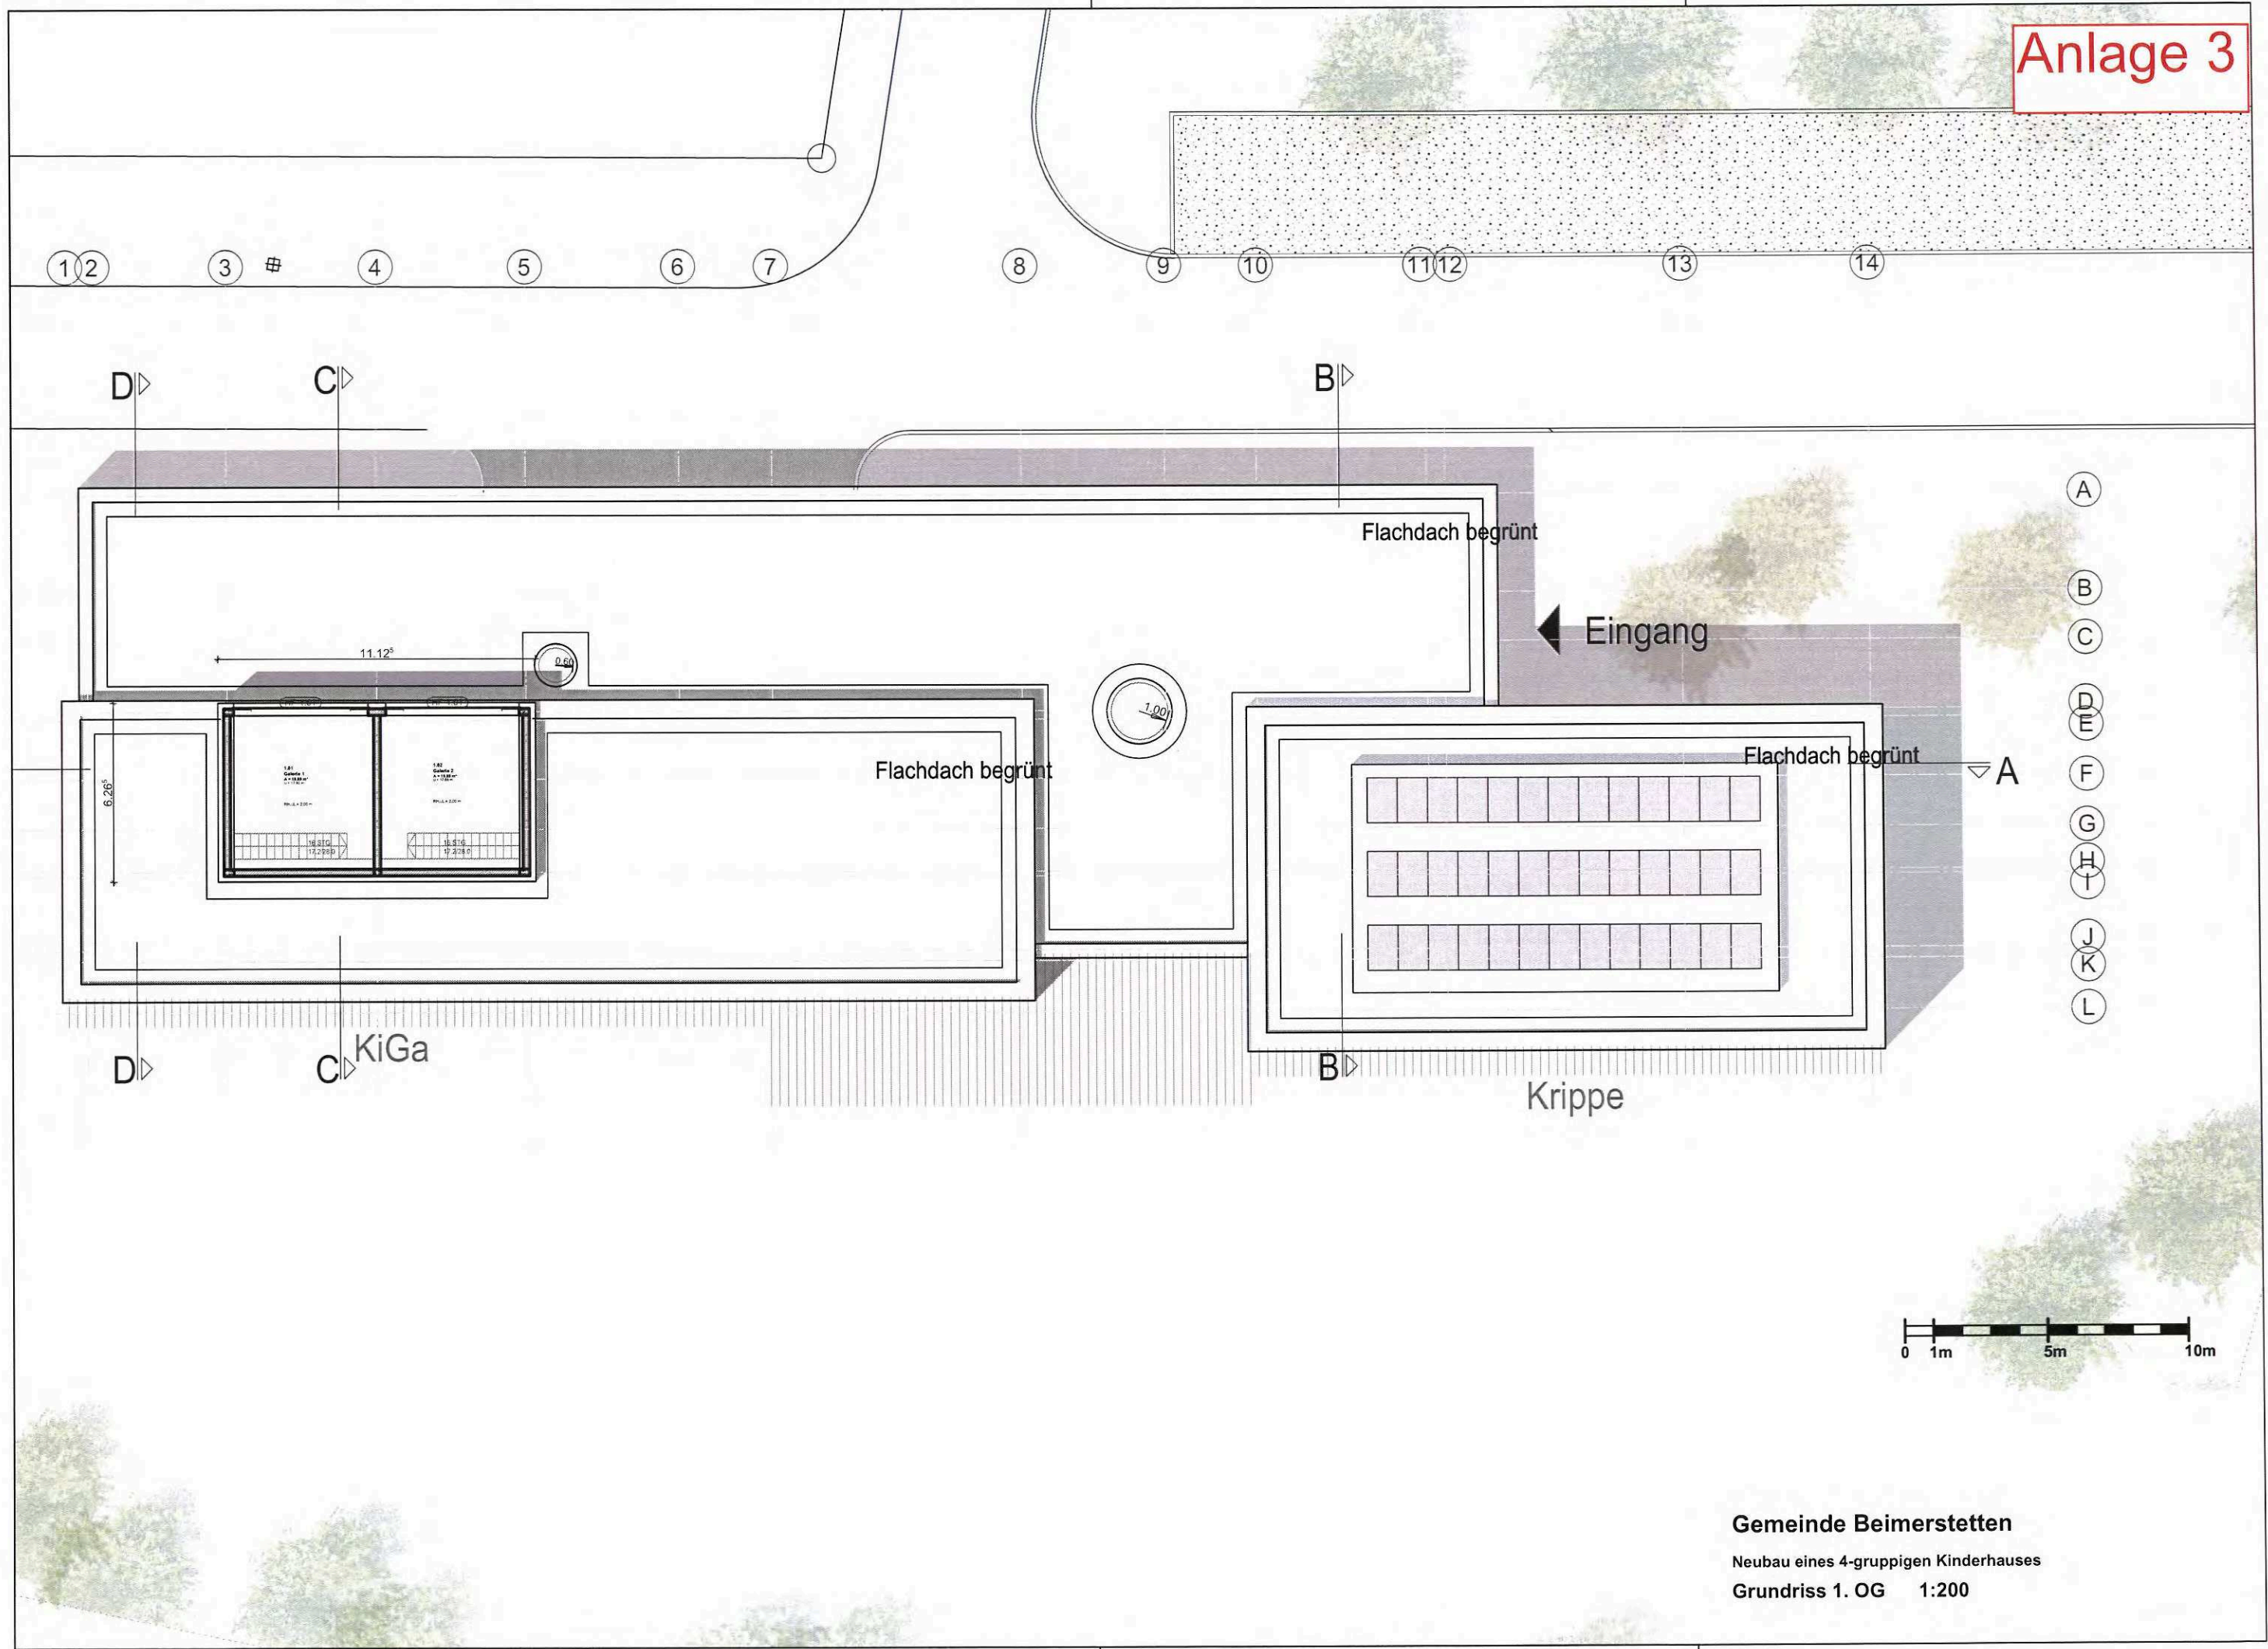

Anlage 3



Gemeinde Beimerstetten

Neubau eines 4-gruppigen Kinderhauses

Ansichten 1:200

H/B = 297 / 420 (0.12m²)