STADT BIBERACH
STADTPLANUNGSAMT

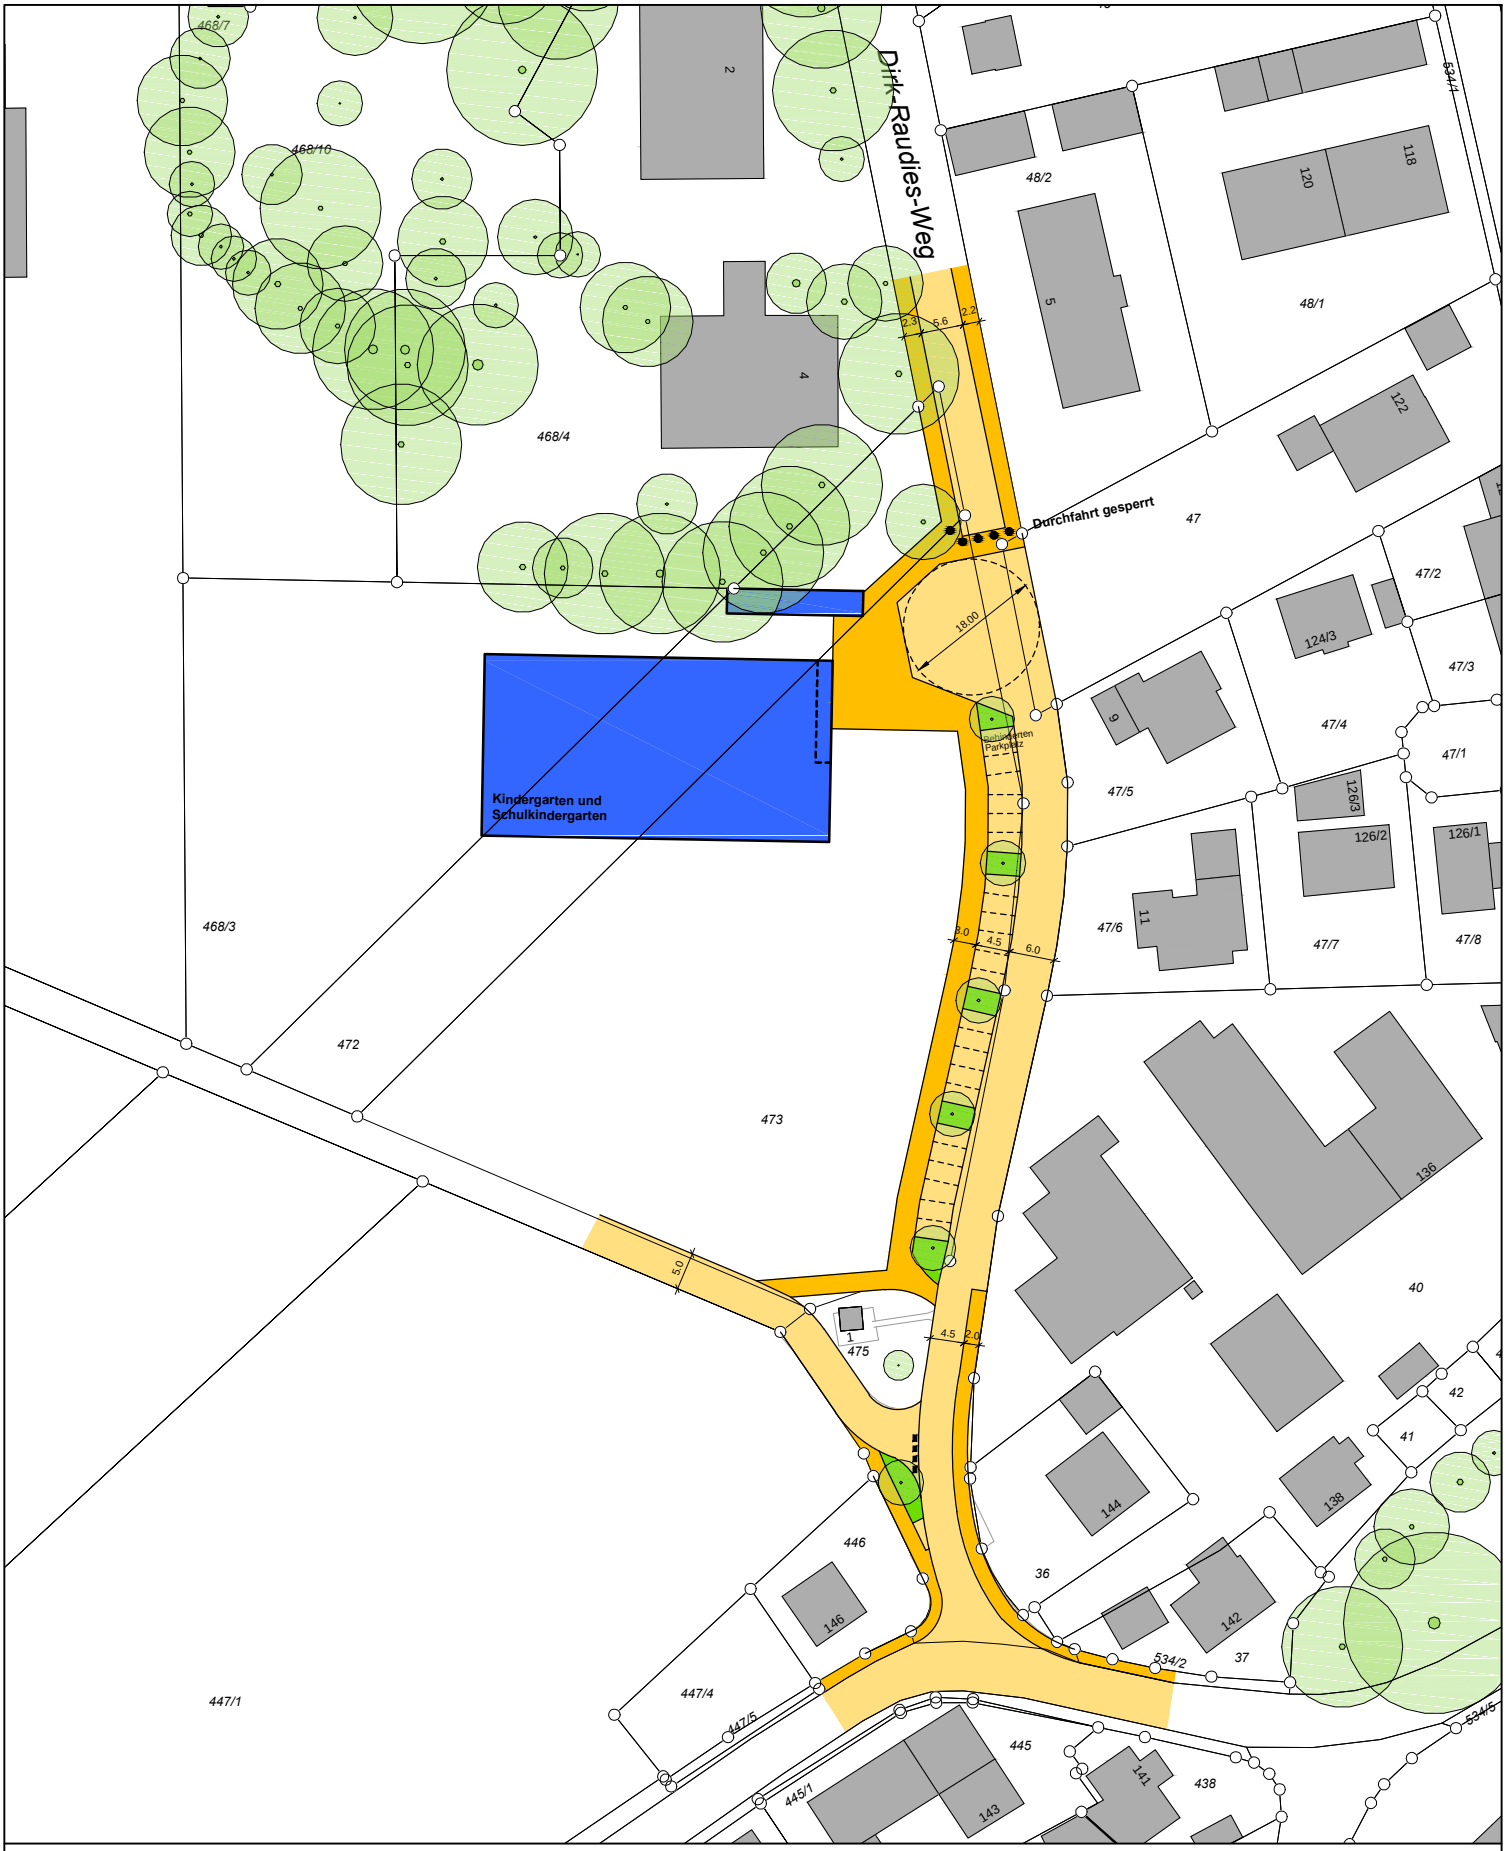

Umgestaltung "Dirk-Raudies-Weg"
Alternative 2.2

Plan im Original Maßstab 1 : 1000

Stadtplanungsamt Biberach, 03.03.2015 / Fh

Der Straßenentwurf ersetzt keine verkehrstechnische Ausführungsplanung