




Programmfläche pro Gruppe

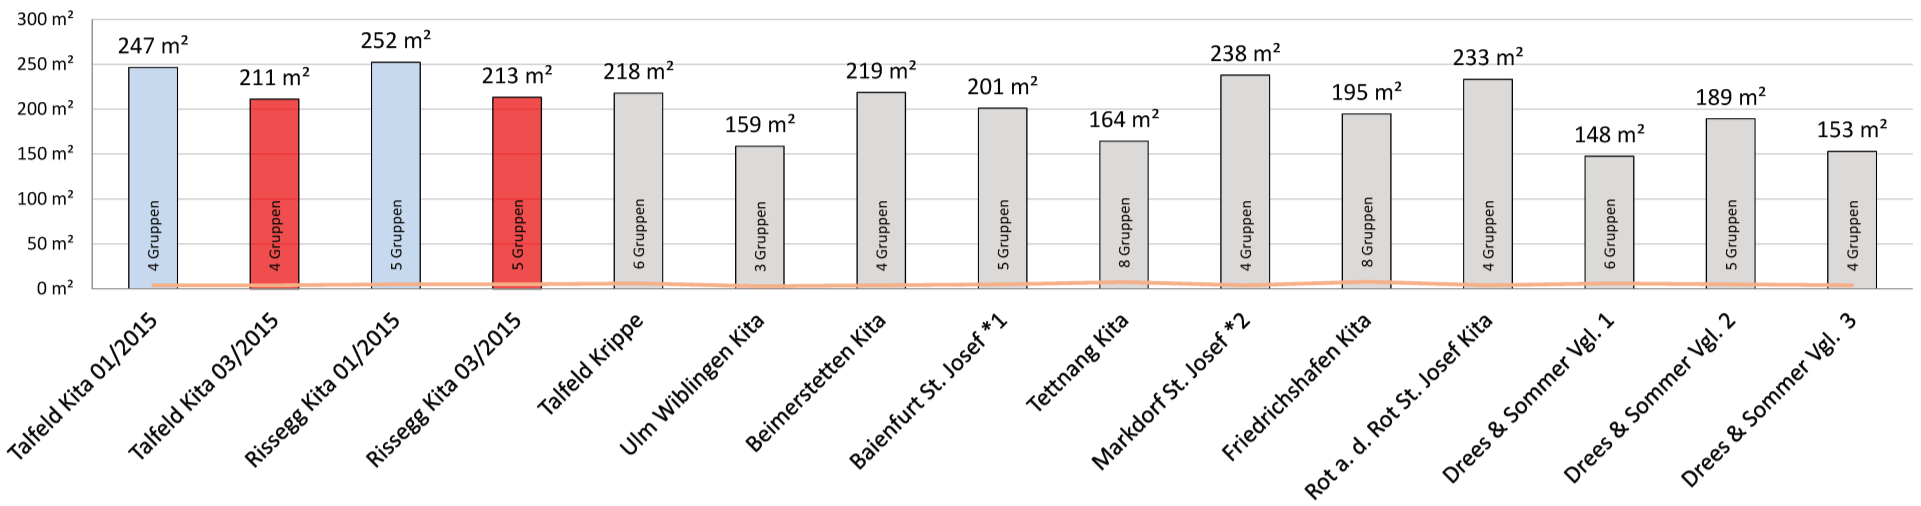


Bruttogeschossfläche (BGF) pro Gruppe

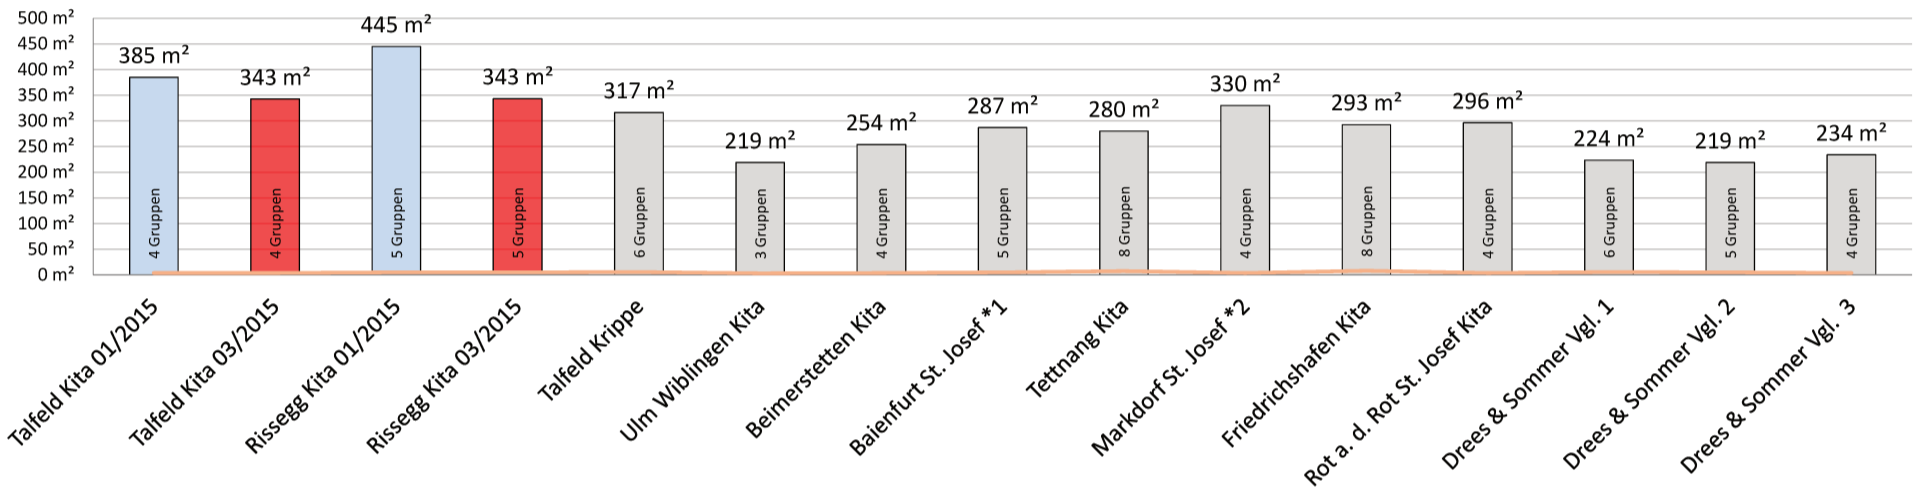

Kostengruppe 300 + 400, Baukosten pro m² (BGF)

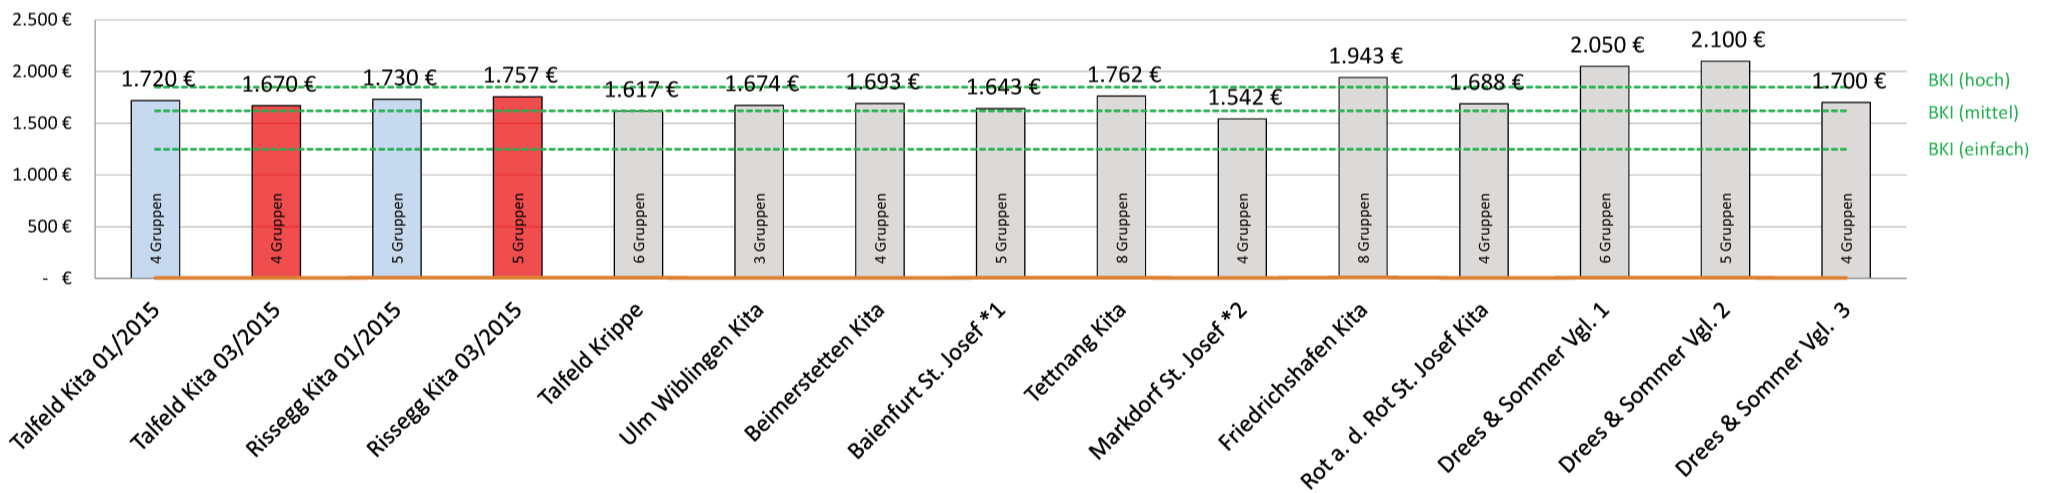

Kostengruppe 300 + 400, Baukosten pro Gruppe

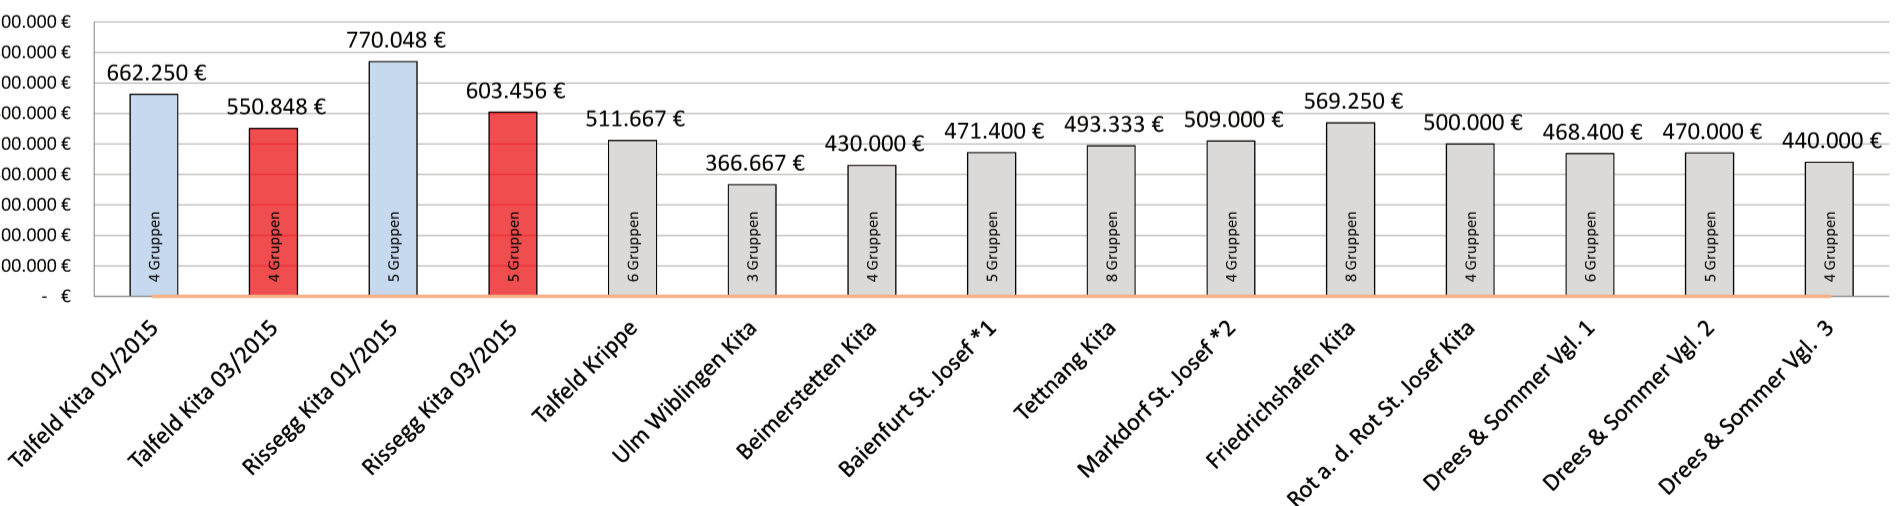

*1 Teilunterkellerung
sämtliche Lagerflächen sind im Keller angeordnet, ein angemessener Anteil ist in den Programmflächen berücksichtigt, die BGF ist voll berücksichtigt

*2 Vollunterkellerung für Vereinsnutzung
Die Baukosten für den Keller sind abgezogen