BIBERACH
klein. stark. oberschwäbisch.

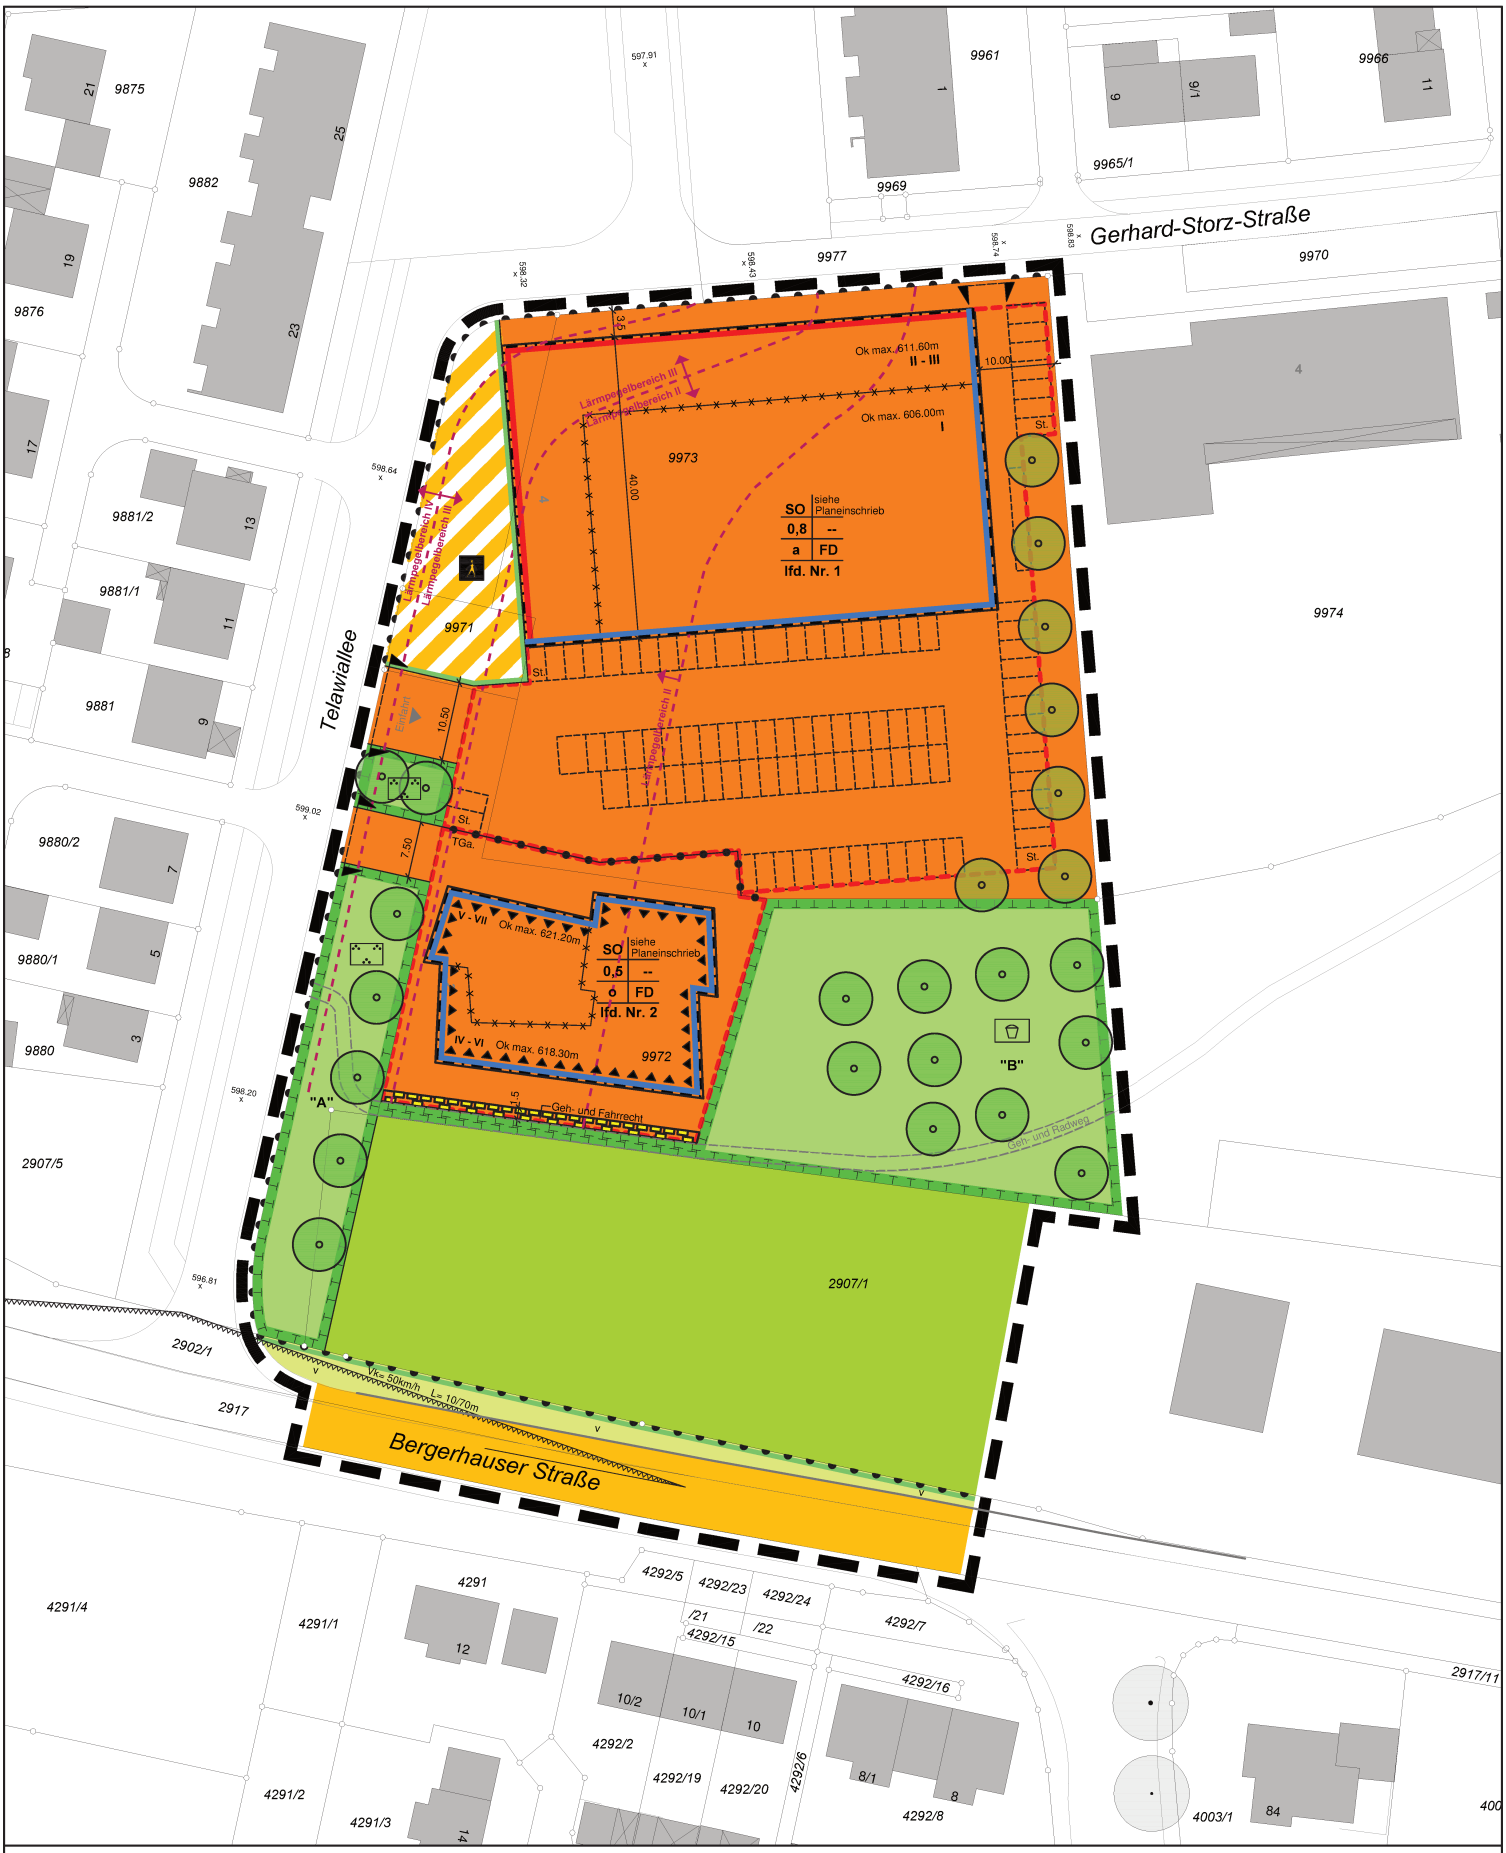

Auszug aus dem Bebauungsplan (Planteil)

" Talfeld V "

Plan Nr. 926/34 vom 16.11.2015 Index Nr. 2

Plan im Original Maßstab 1: 1000

Stadtplanungsamt Biberach, 16.11.2015 / Ad