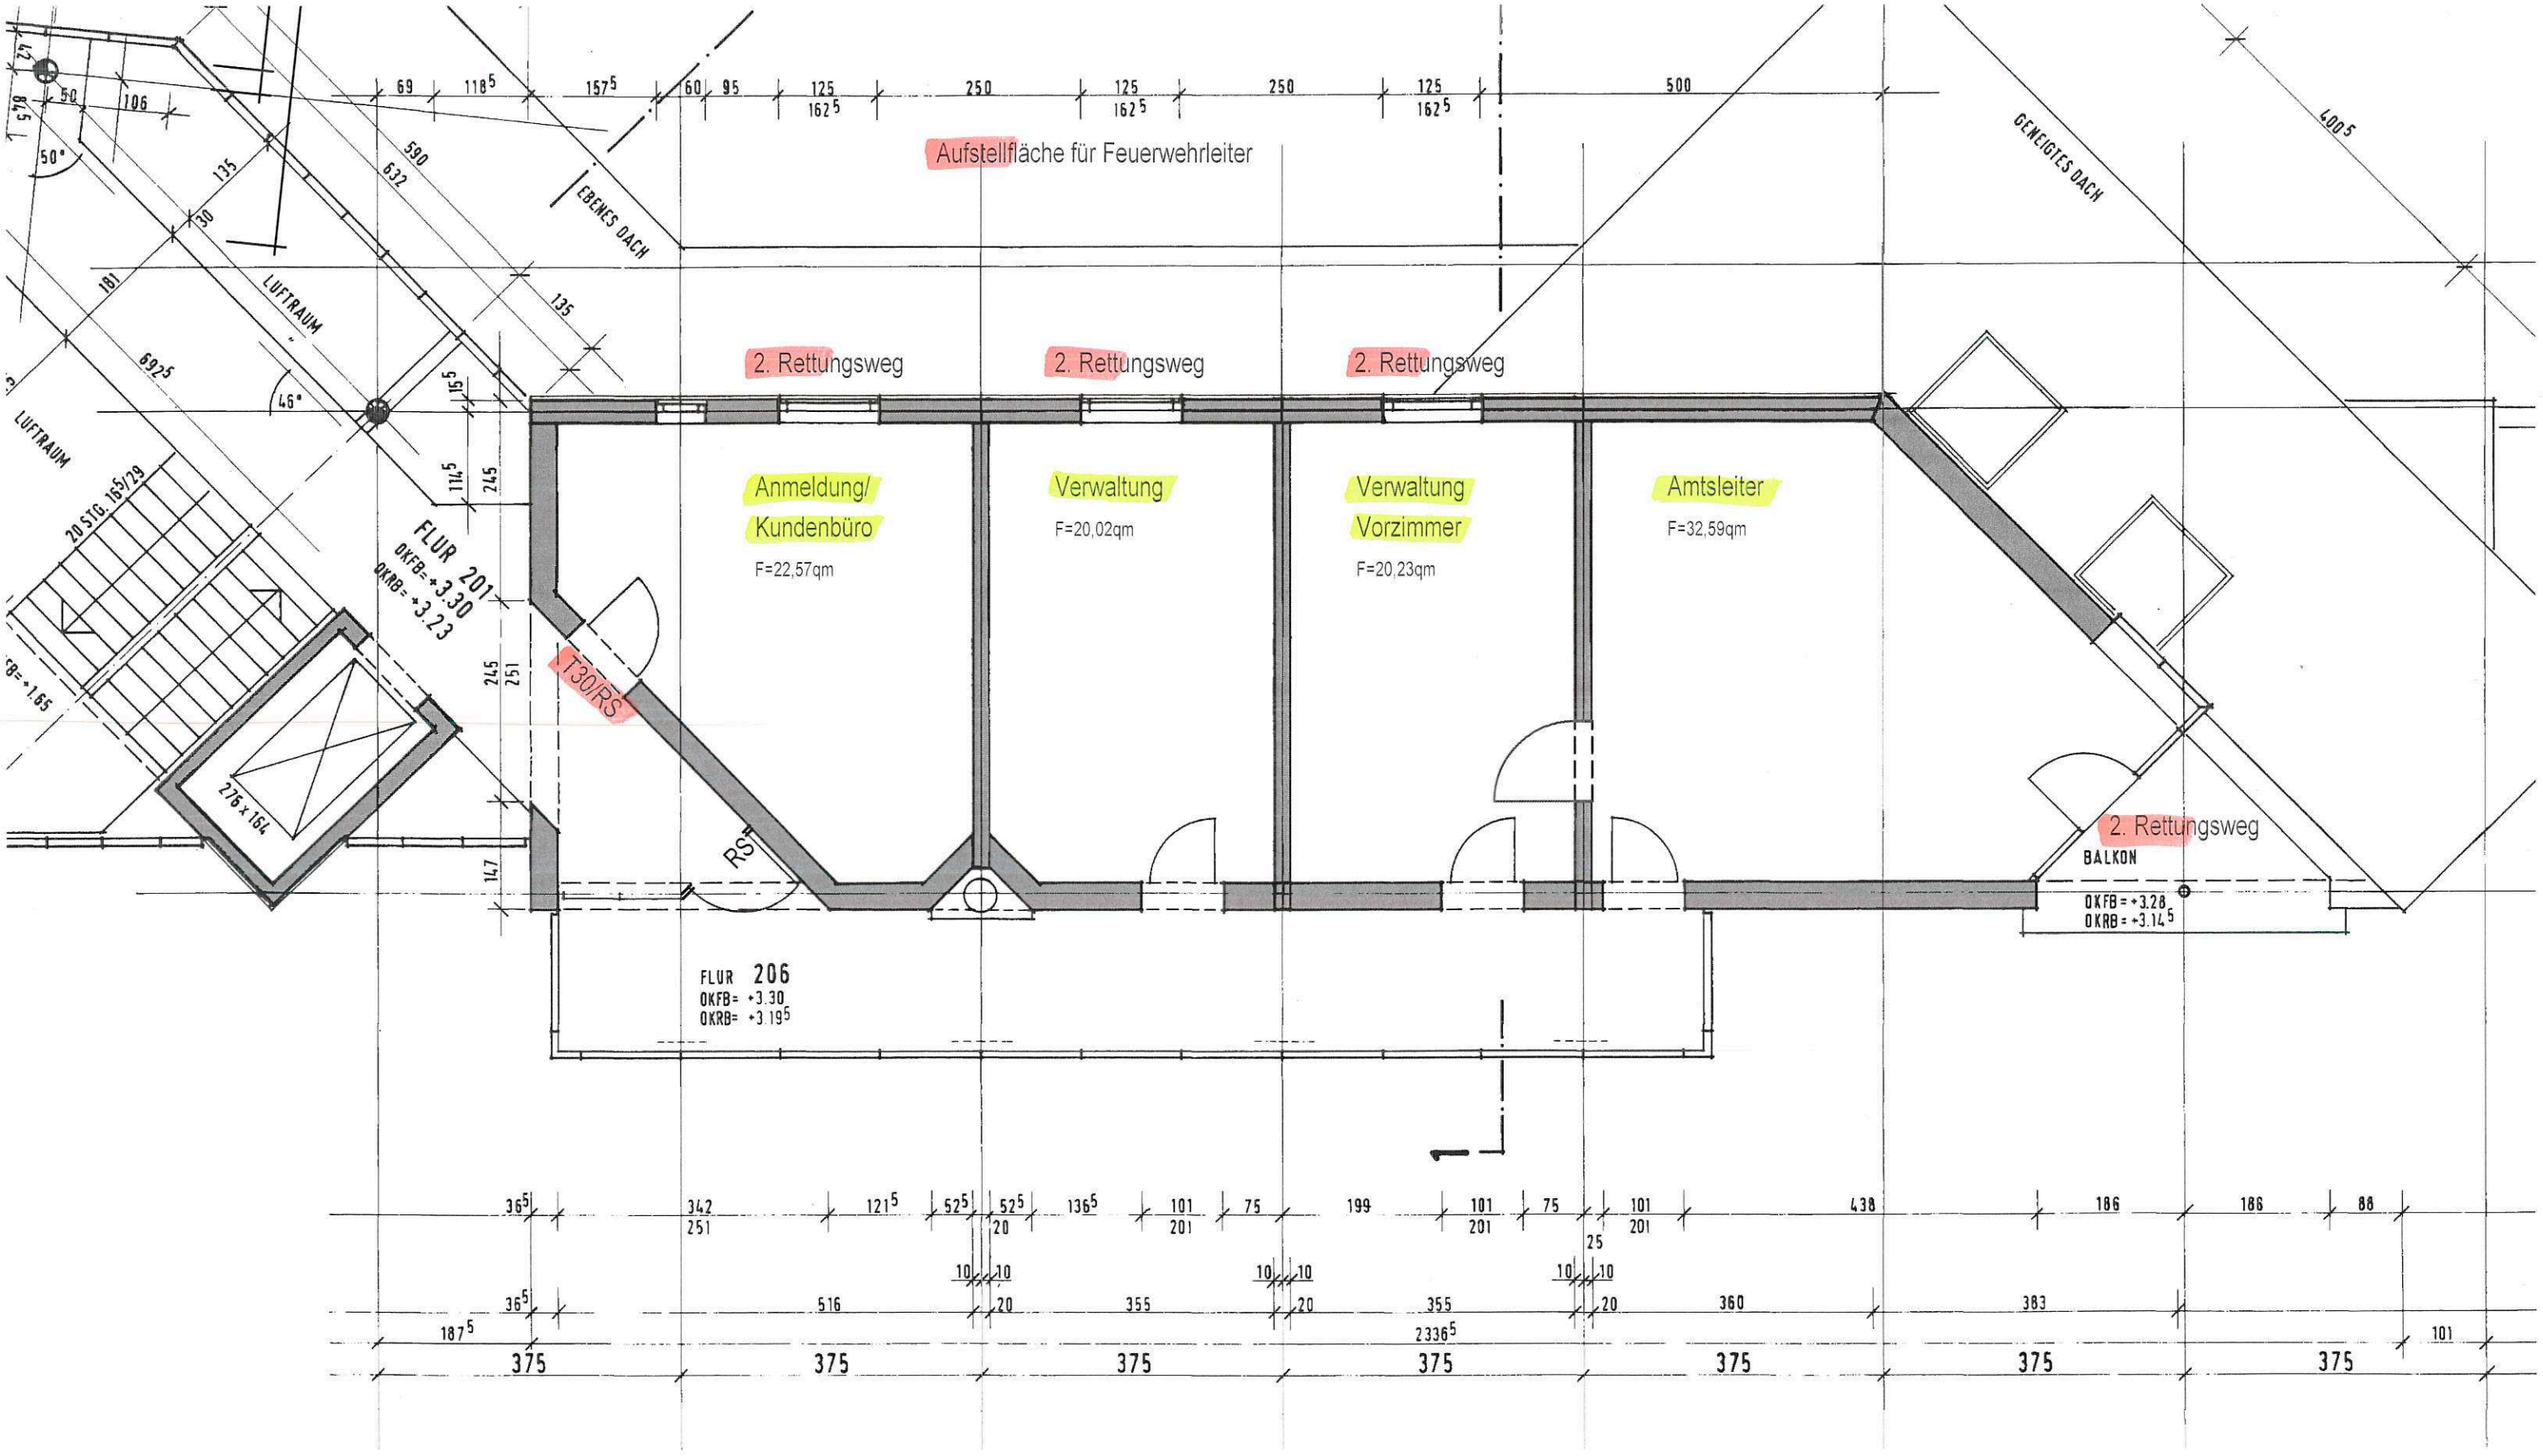Anlage 2
JMS 1.OG.