


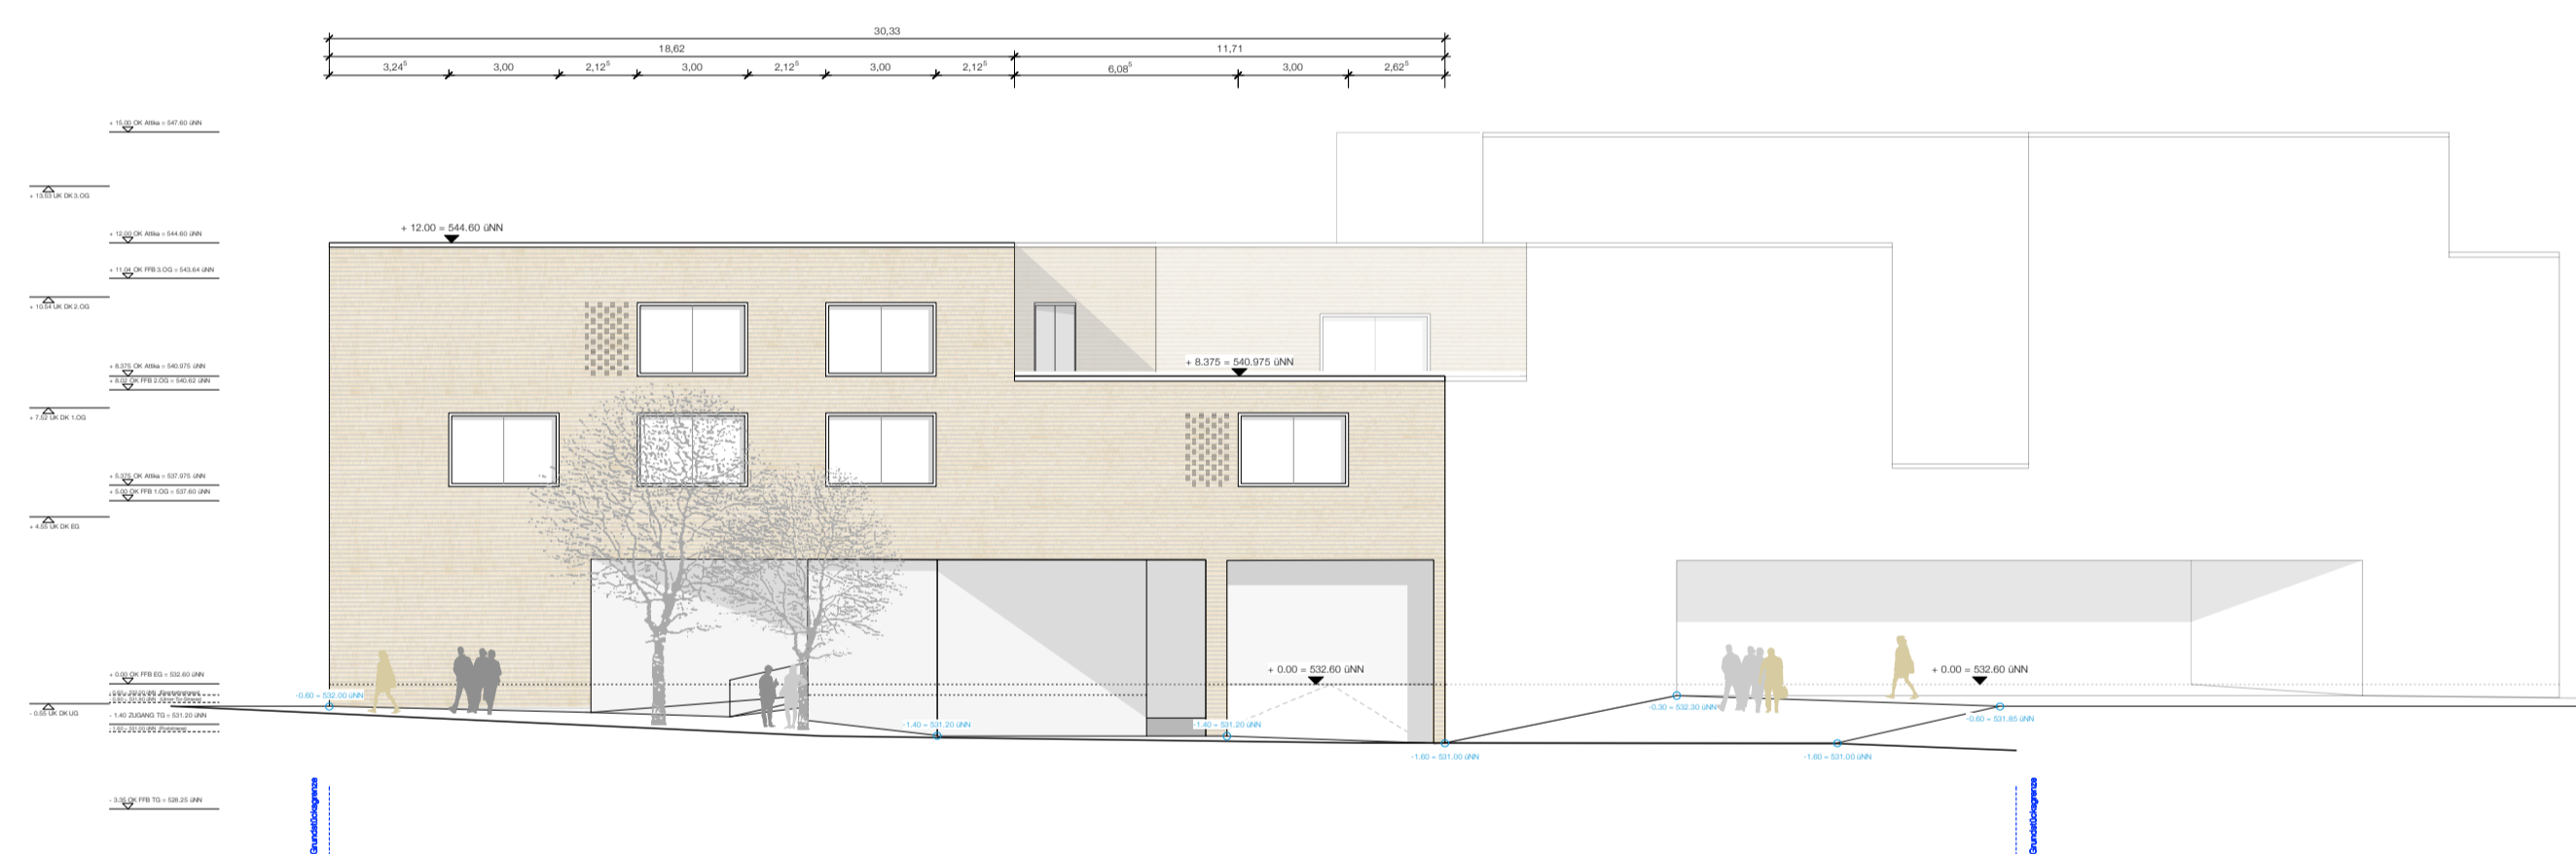


ANSICHT OST



ANSICHT SÜD



ANSICHT NORD

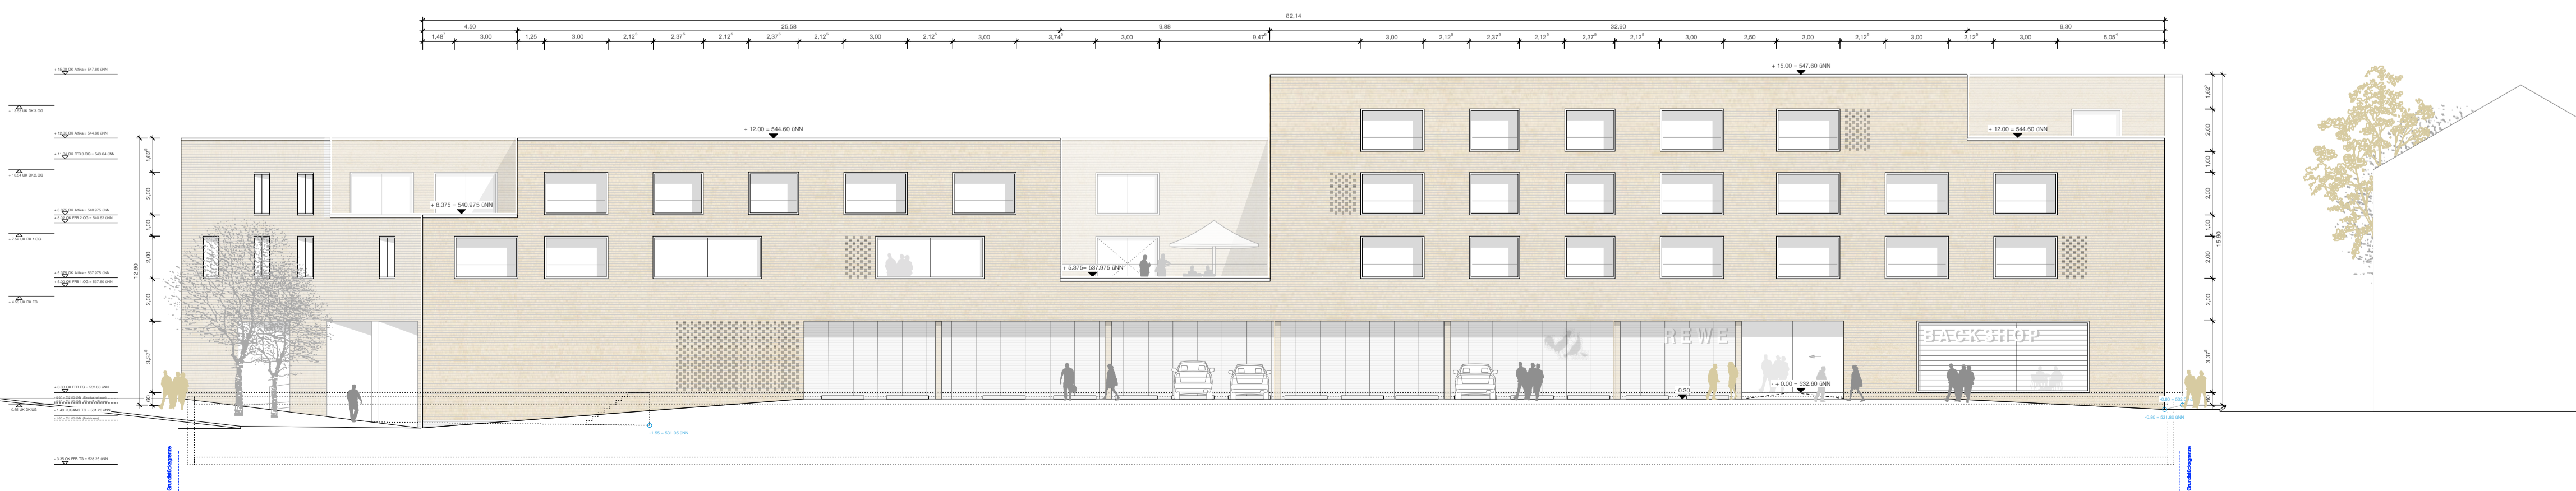

ANSICHT WEST



MGF ARCHITEKTEN GMBH IIII STUTTGART
 AUGUSTENSTR. 87
 70197 STUTTGART

NEUBAU WOHN- UND GESCHÄFTSGEBÄUDE
 POSTAREAL BIBERACH

1.5 ANSICHT
 NORD, SÜD, OST, WEST

VORABZUG

PLANGRÖSSE 841 x 594 MM

MAßSTAB M 1 : 200

DATUM 06.06.2017

GEZEICHNET LK / JH