


Schnitt 1-1 1:100

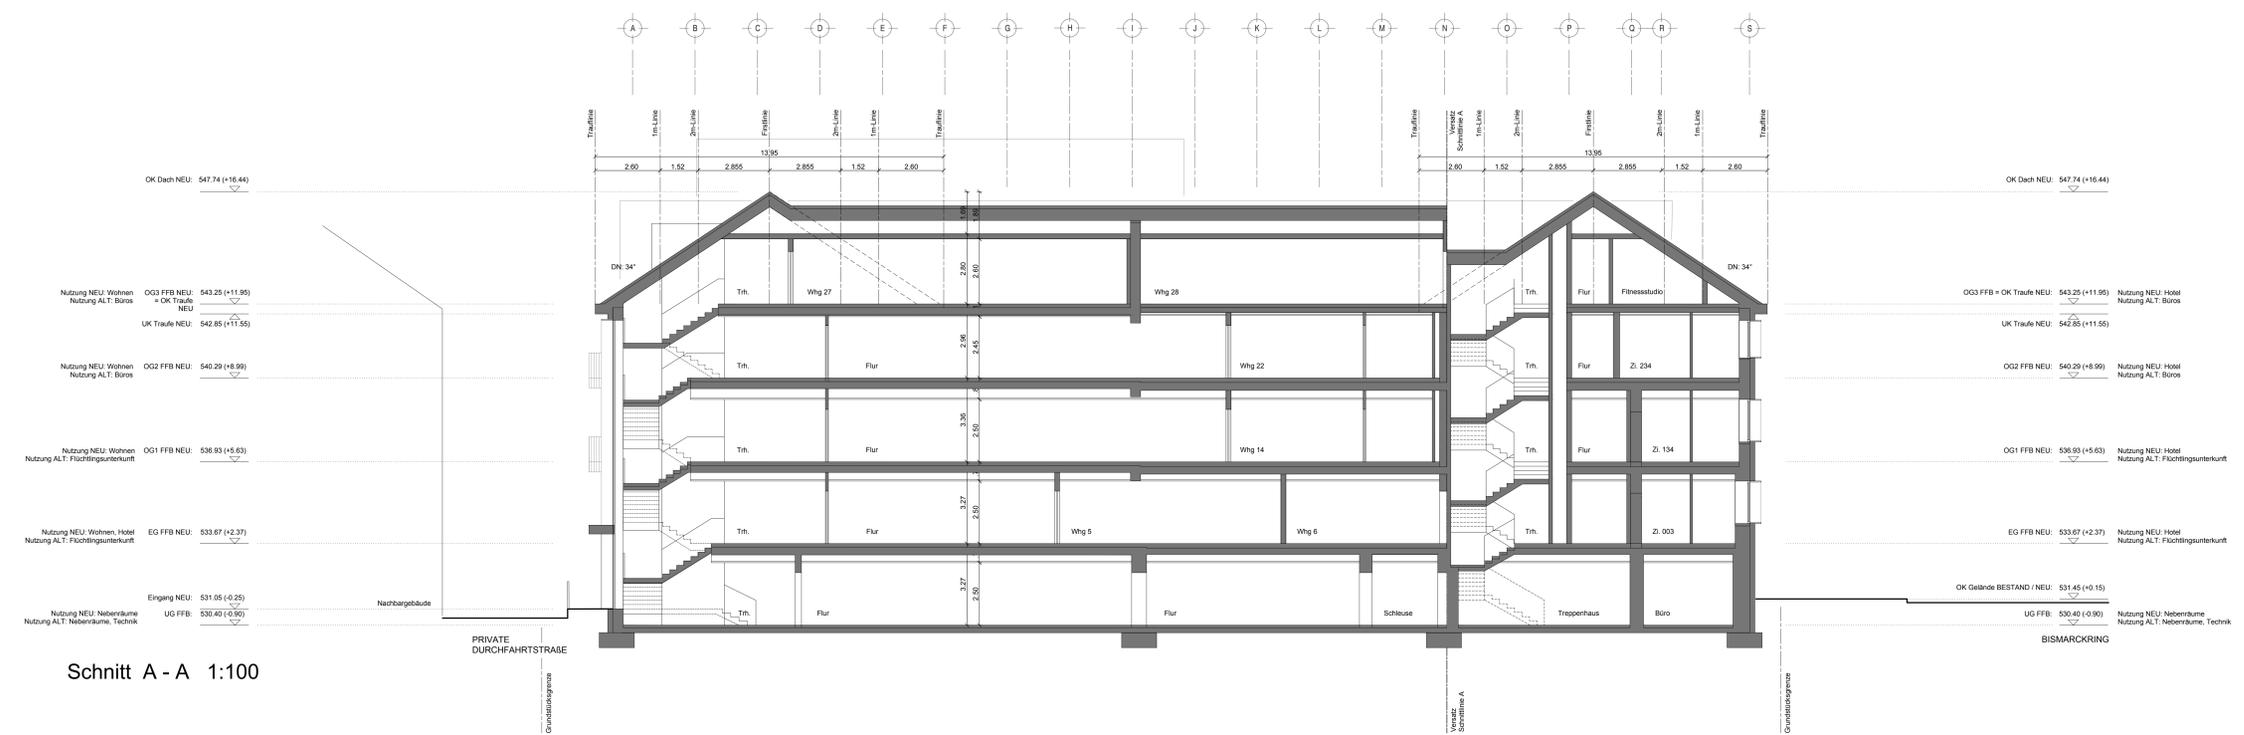

Schnitt A-A 1:100

OK FFB Hotel Foyer = ±0.00 = 531.30m üNN

PROJEKT:	1109 Hotel am Bismarcking Bahnhofstraße 19, 88400 Biberach an der Riß		
BAUHERR:	Bauherrngemeinschaft FIDES Biberach Hotel GmbH & Co. KG und FIDES Biberach Wohnen GmbH & Co. KG, jeweils vertreten durch die FIDES Verwaltungen GmbH Söflinger Strasse 100, 89077 Ulm		
PLAN:	Schnitt 1-1 und A-A		
ARCHITEKT:	Aldinger Architekten Planungsgesellschaft MBH Freie Architekten BDA Große Fatterstraße 23A, 70597 Stuttgart Tel: +49 (0) 711 976 78-15 Fax: +49 (0) 711 976 78-15 Biberach.Bismarcking@aldingerarchitekten.de		
PLAN Nr.:	FORMAT:	MASSTAB:	DATUM:
A-006	A0 1189 x 841	1 : 100	14/07/17
BAUHERR:	ARCHITEKT:		

