BIBERACH
klein. stark. oberschwäbisch.

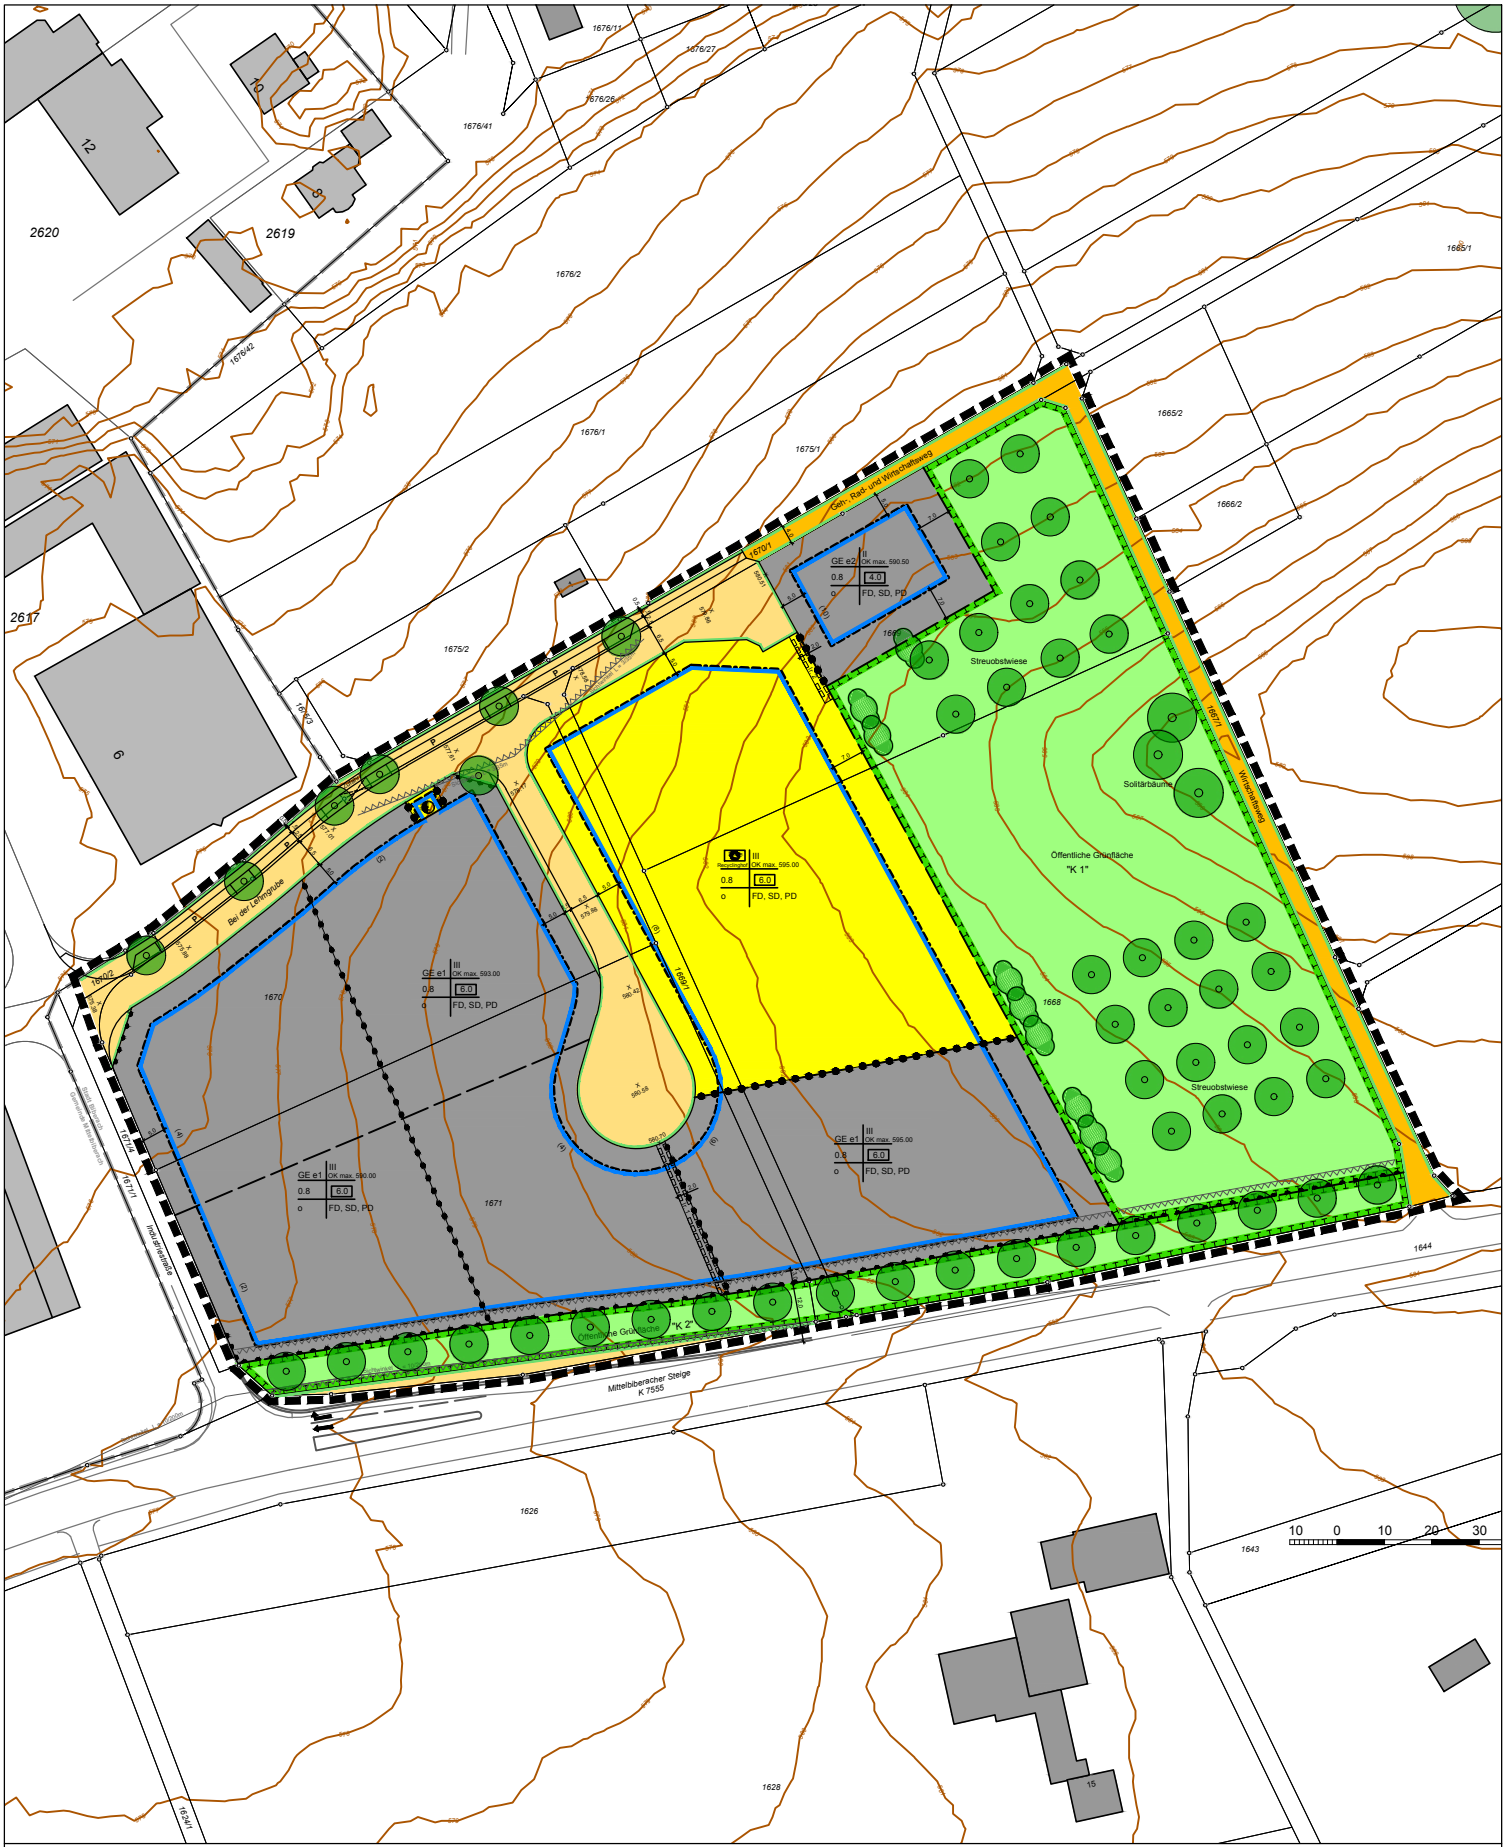

Auszug aus dem Bebauungsplan (Planteil)

" GE Mittelbiberacher Steige "

Plan Nr. 933/27 vom 08.01.2018 Index Nr. 2

Plan im Original ohne Maßstab

Stadtplanungsamt Biberach, 08.01.2018 / Fh