



Ansicht | Schnitt | Grundriss \_ M 1:25

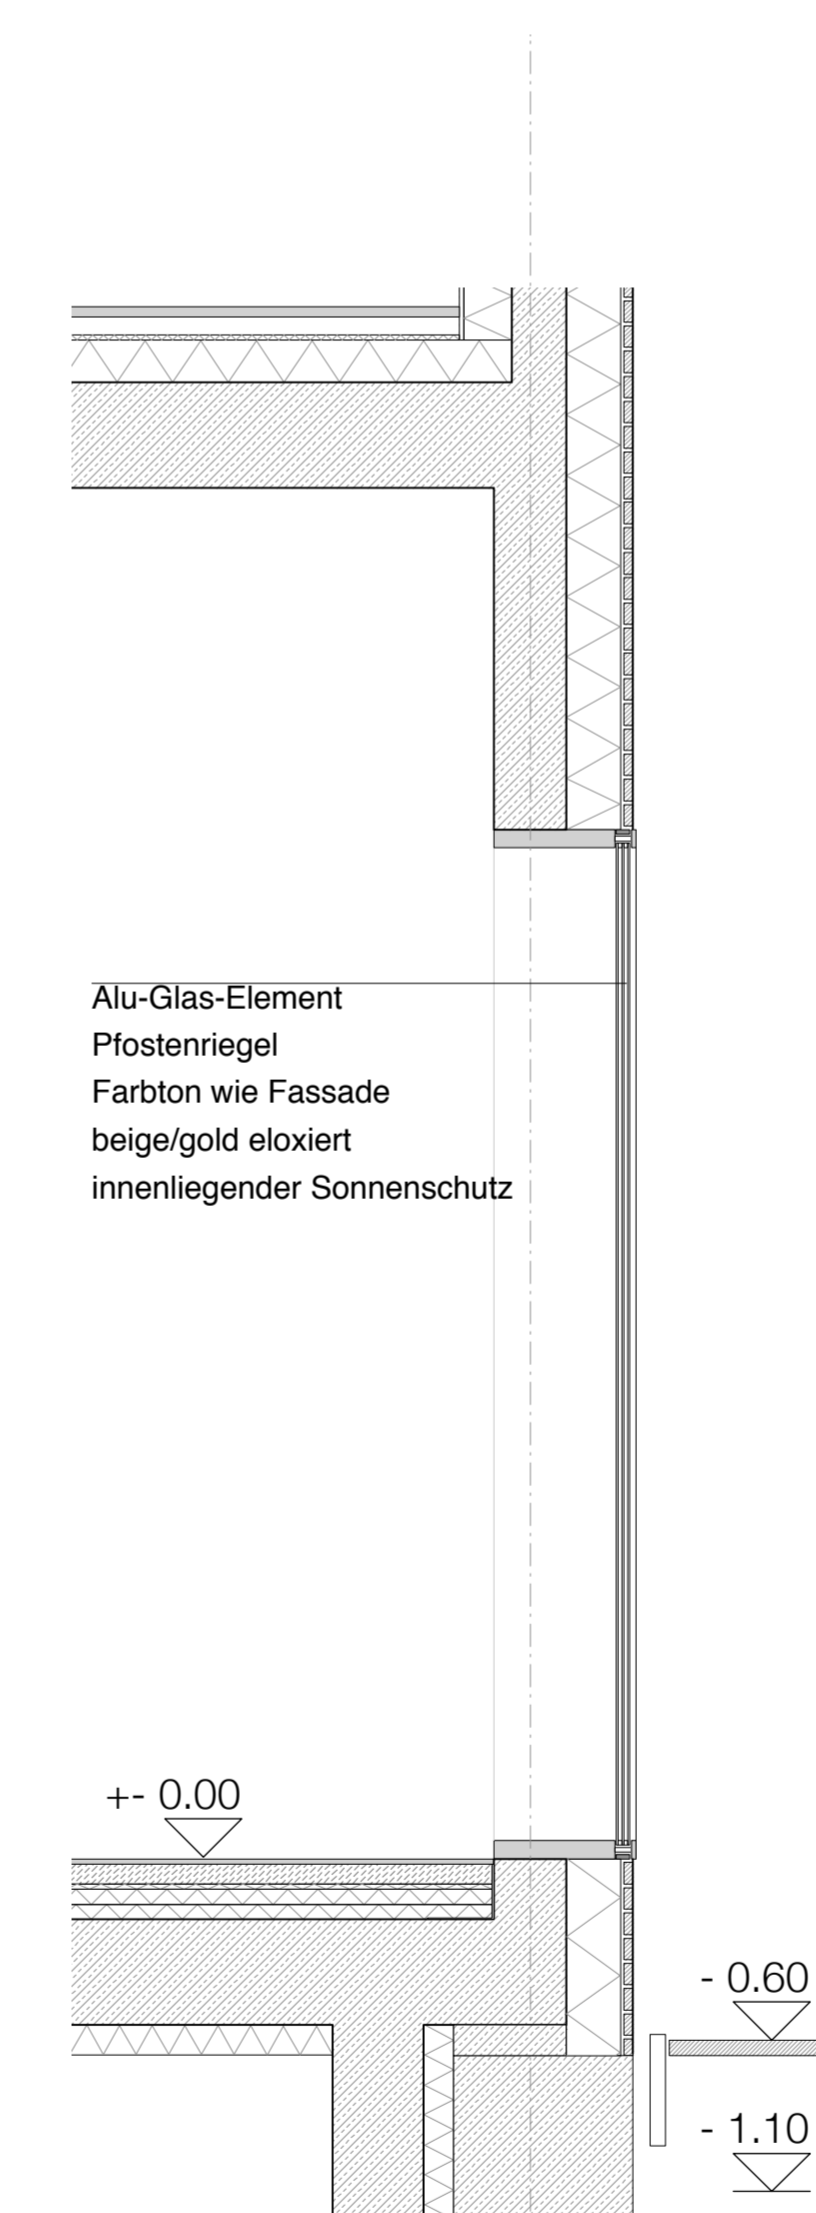


Backshop Schnitt M 1:25

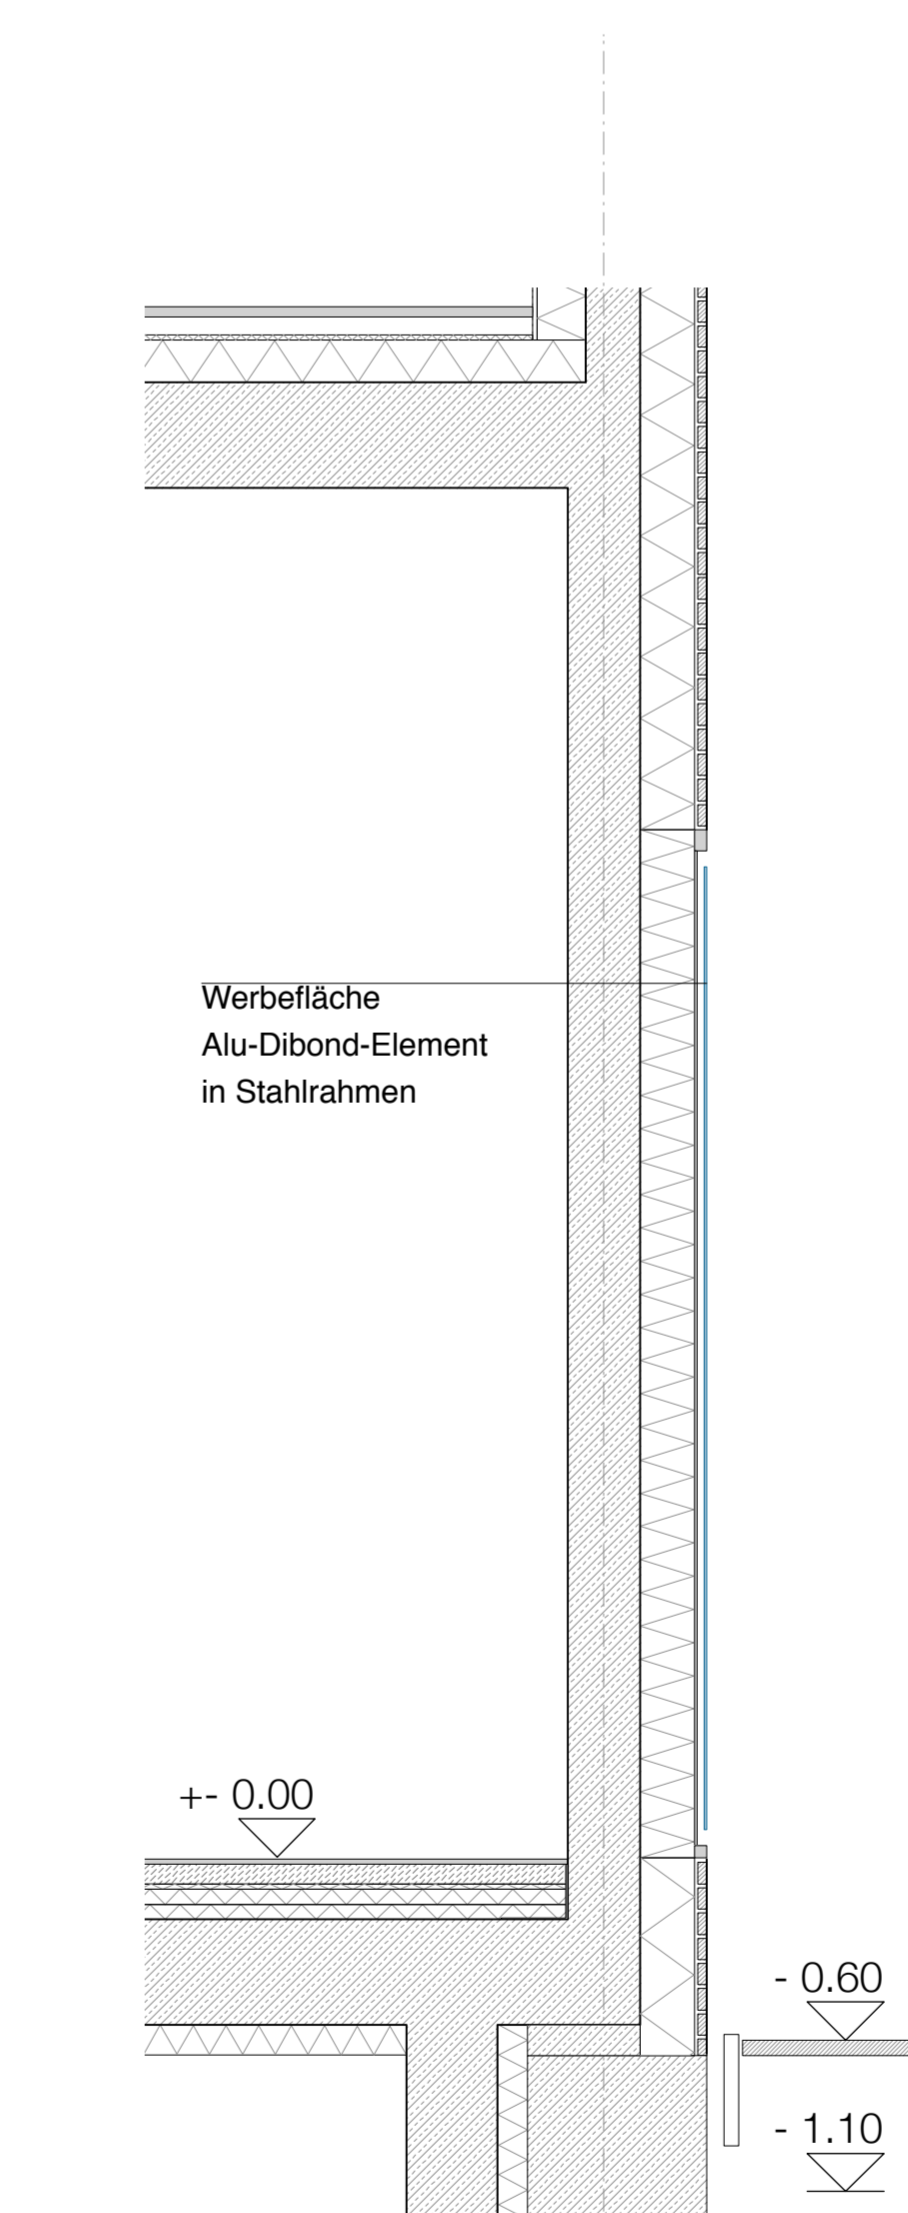

Werbefläche Schnitt M 1:25

Referenzbeispiele

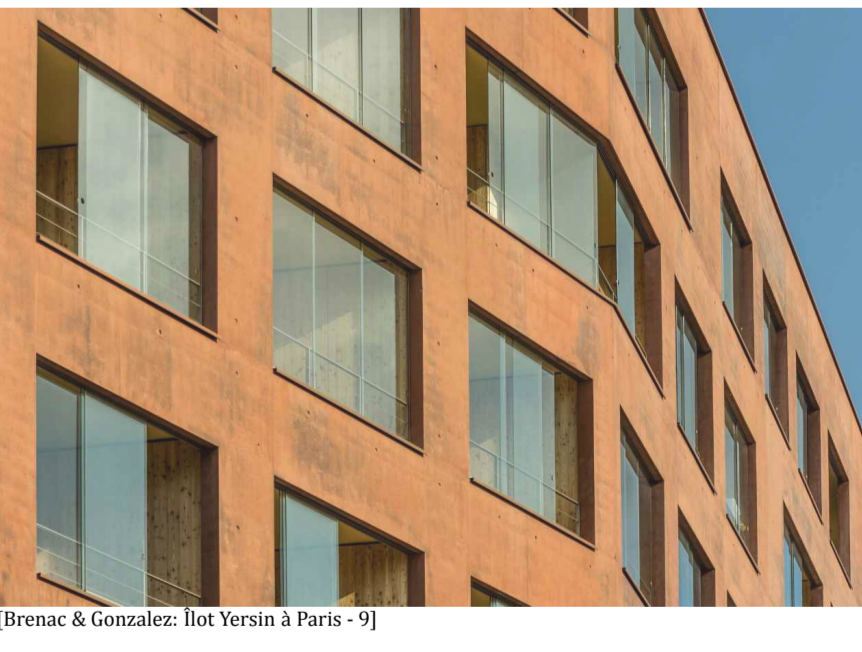

MGF ARCHITEKTEN GMBH | III STUTTGART  
AUGUSTENSTR. 87  
70197 STUTTGART

SENIORENWOHNEN UND EINZELHANDEL  
POSTAREAL BIBERACH

PLANGRÖSSE	DIN A0 1189x 841 MM
MAßSTAB	M 1: 25
DATUM	25.01.2018
GEZEICHNET	JP / JH