


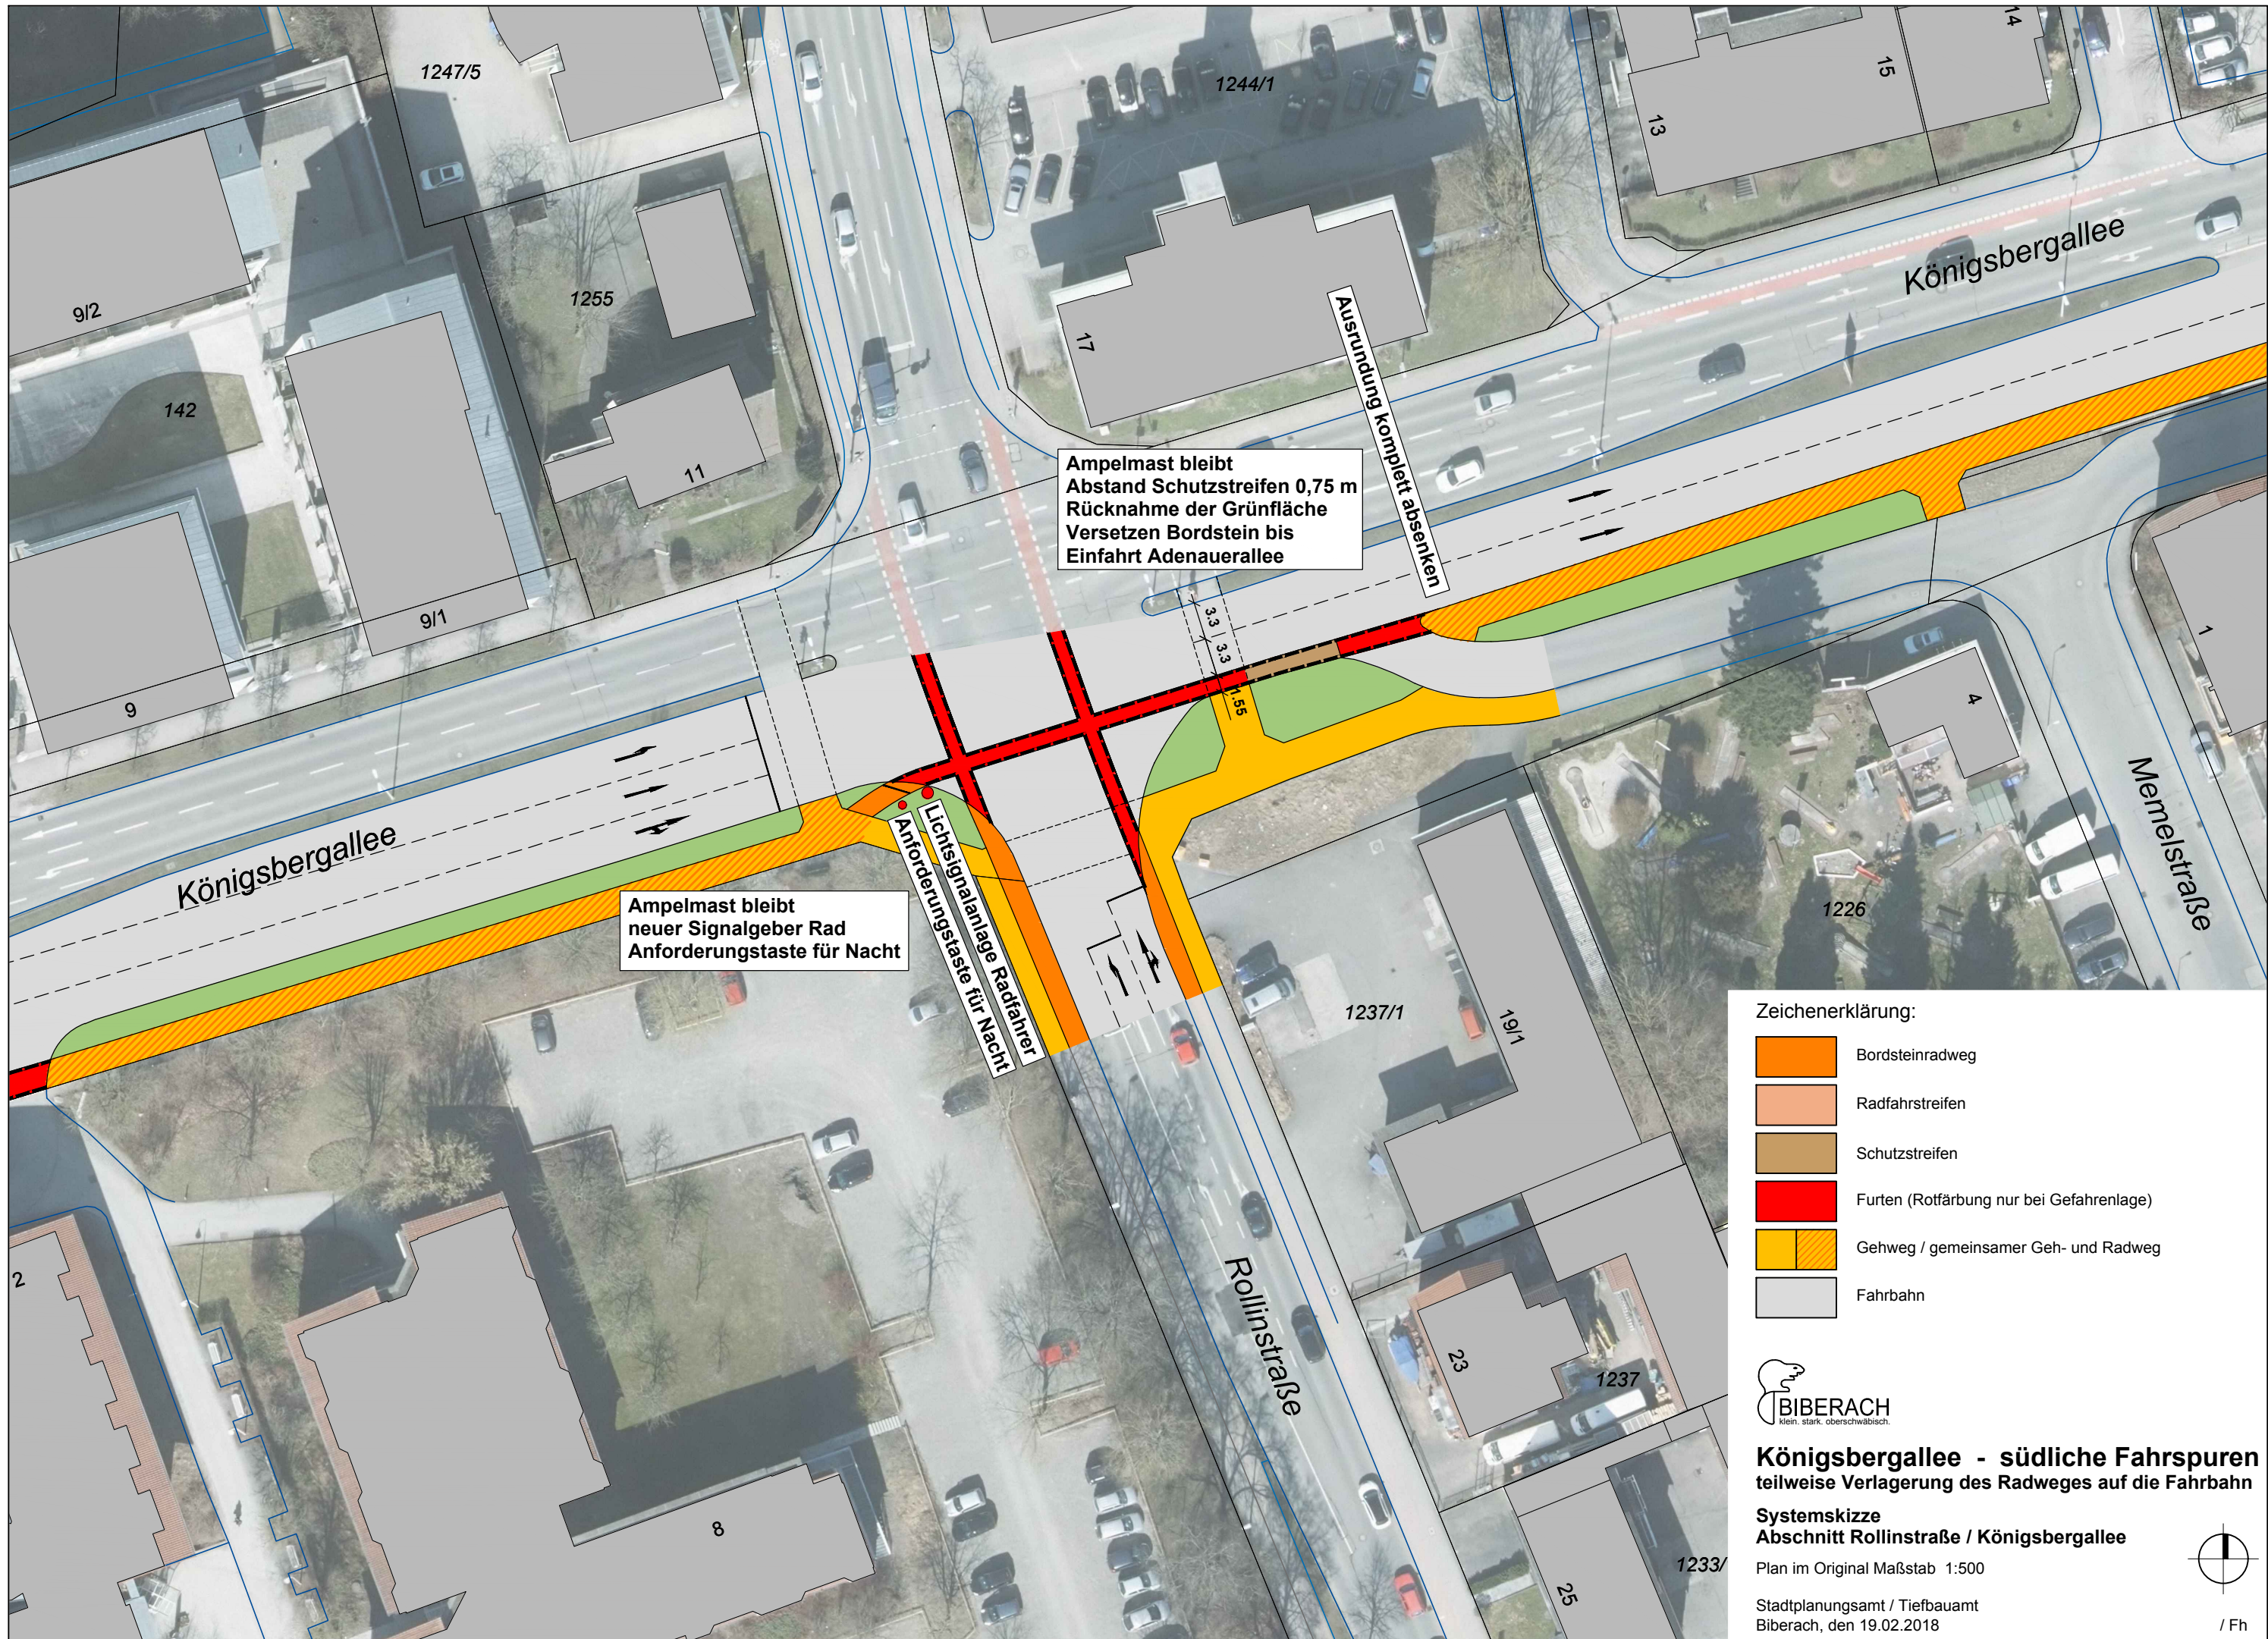

Zeichenerklärung:

-  Bordsteinradweg
-  Radfahrstreifen
-  Schutzstreifen
-  Furten (Rotfärbung nur bei Gefahrenlage)
-  Gehweg / gemeinsamer Geh- und Radweg
-  Fahrbahn



Königsbergallee - südliche Fahrspuren
teilweise Verlagerung des Radweges auf die Fahrbahn

Systemskizze
Abschnitt Rollinstraße / Königsbergallee

Plan im Original Maßstab 1:500

Stadtplanungsamt / Tiefbauamt
Biberach, den 19.02.2018



/ Fh