



CAD-Zeichnung,
darf nicht manuell geändert werden!

4500 BQ
4500 BQ (M 1:1000)
Zustand Lv:12.08 Iv:09.07

"Urberschutz"-
alle Nutzungsrechte bei der DB AG

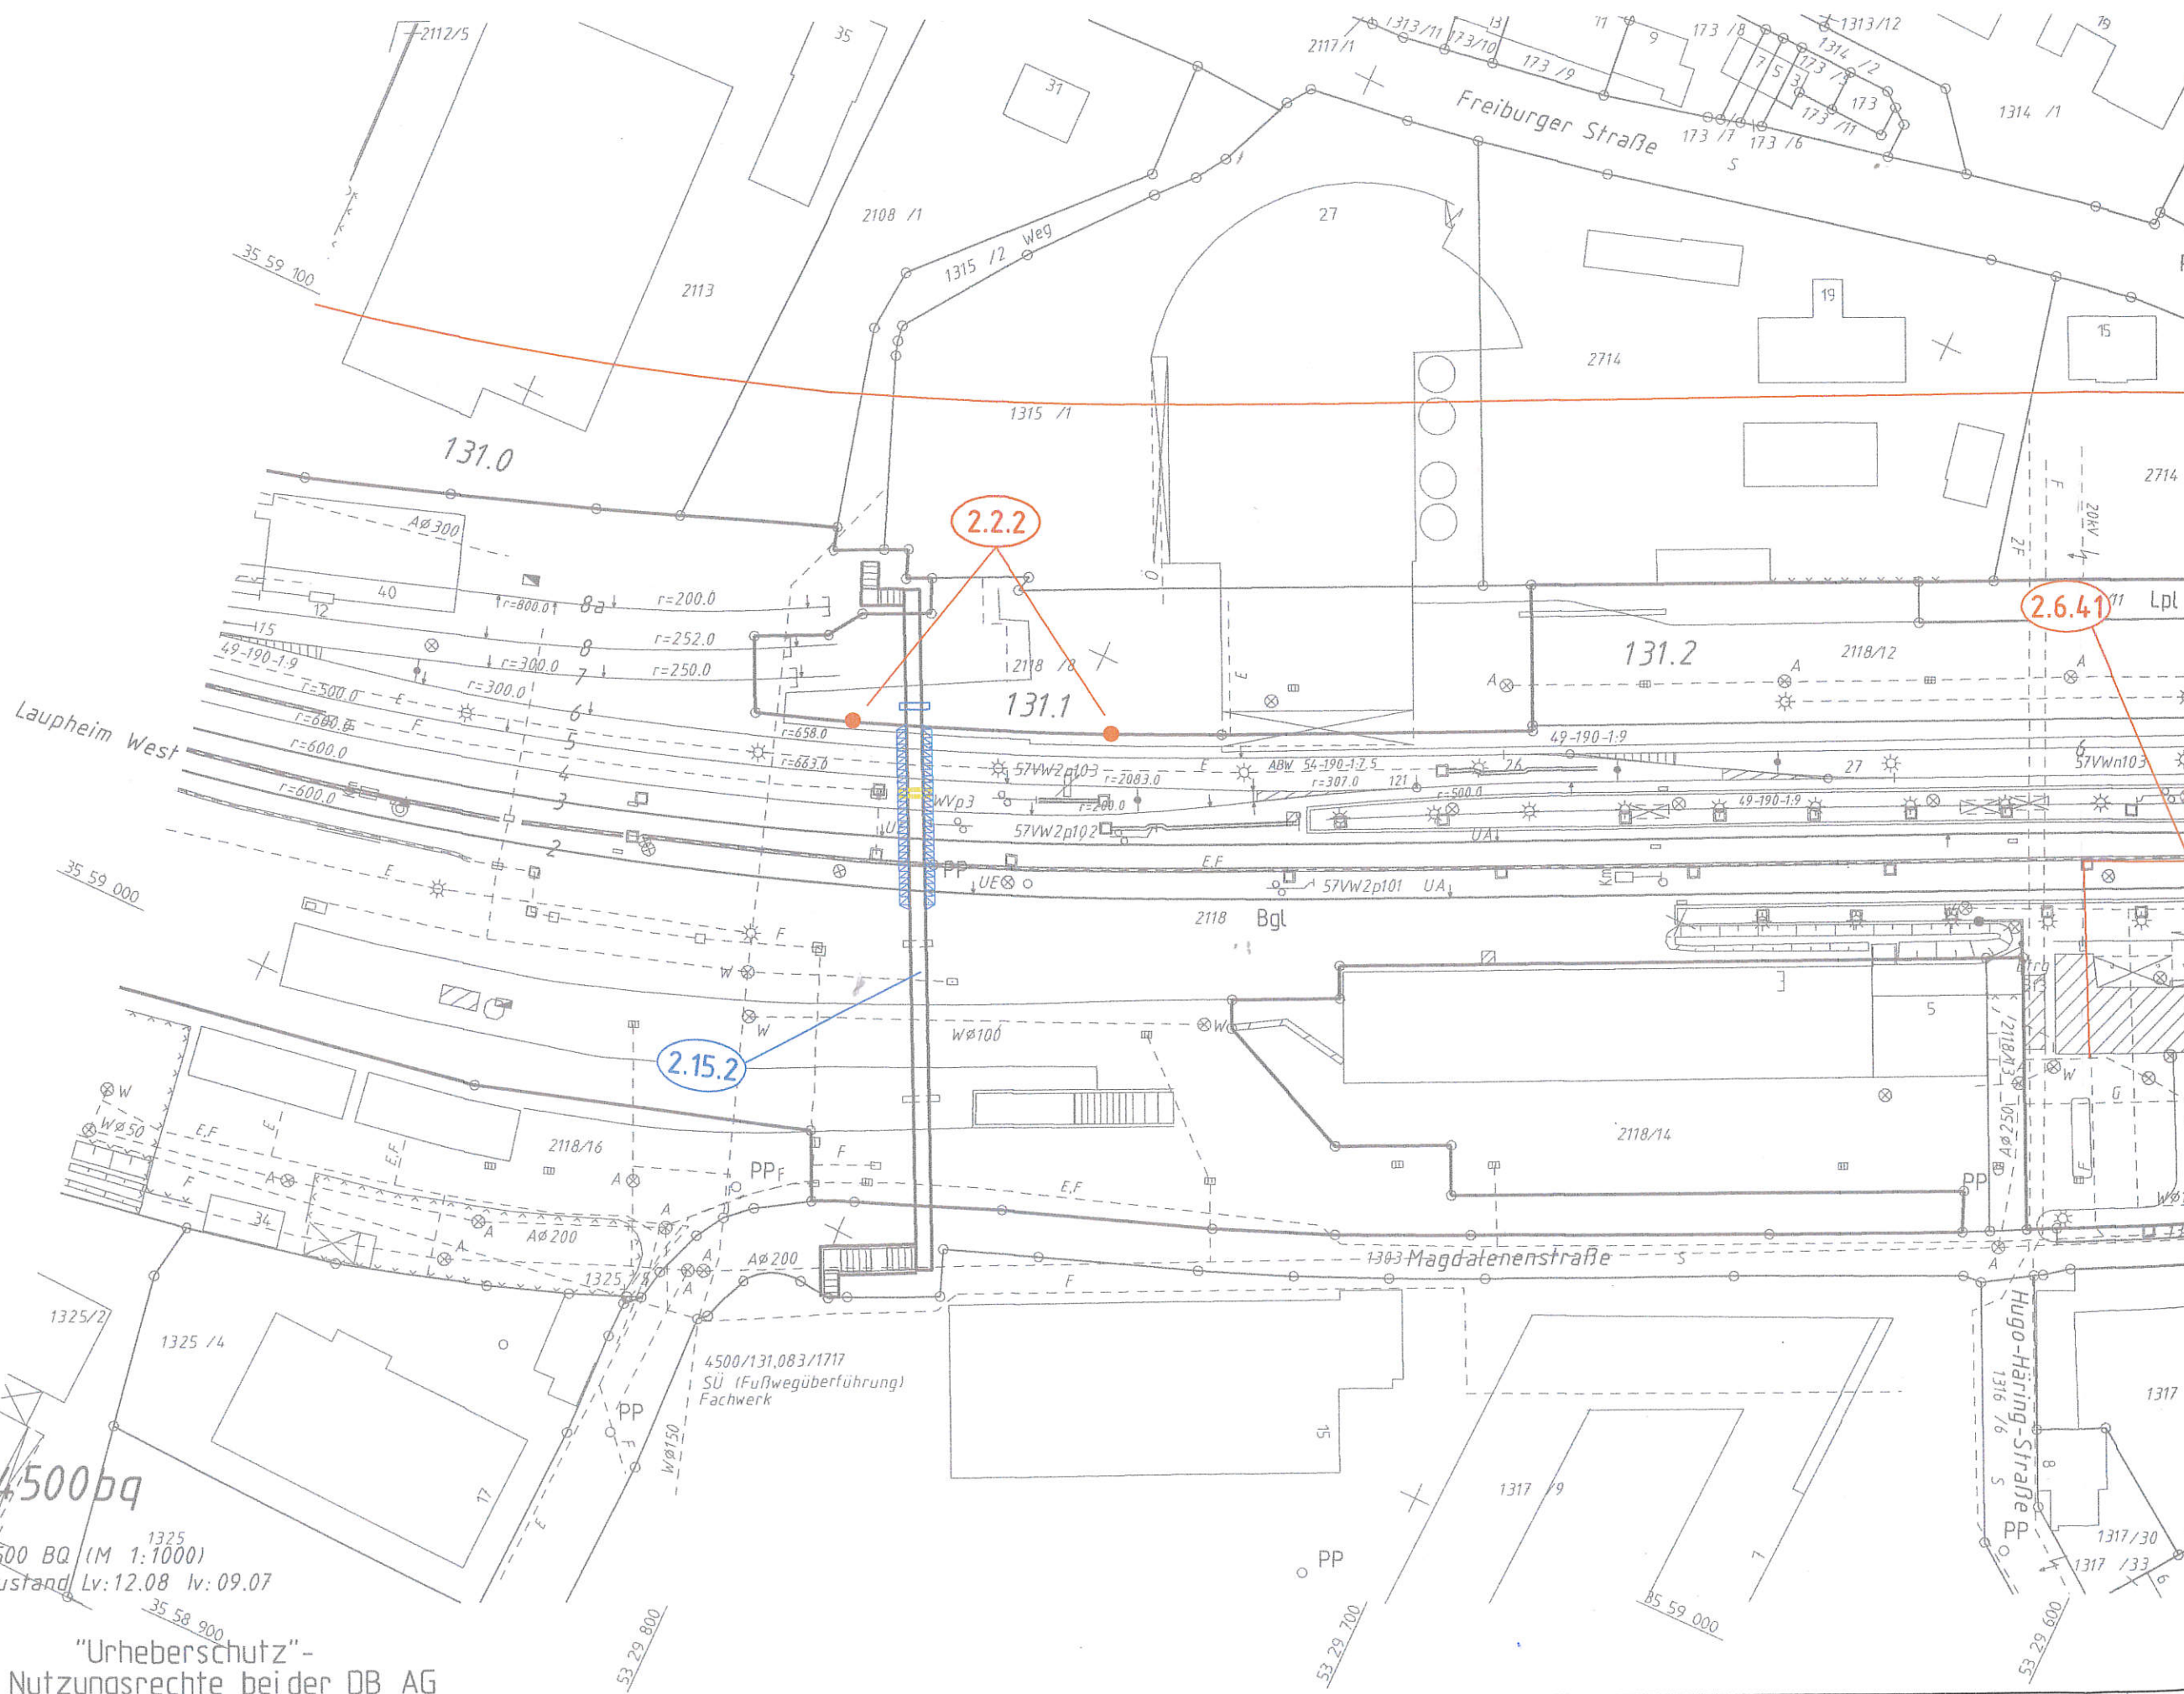

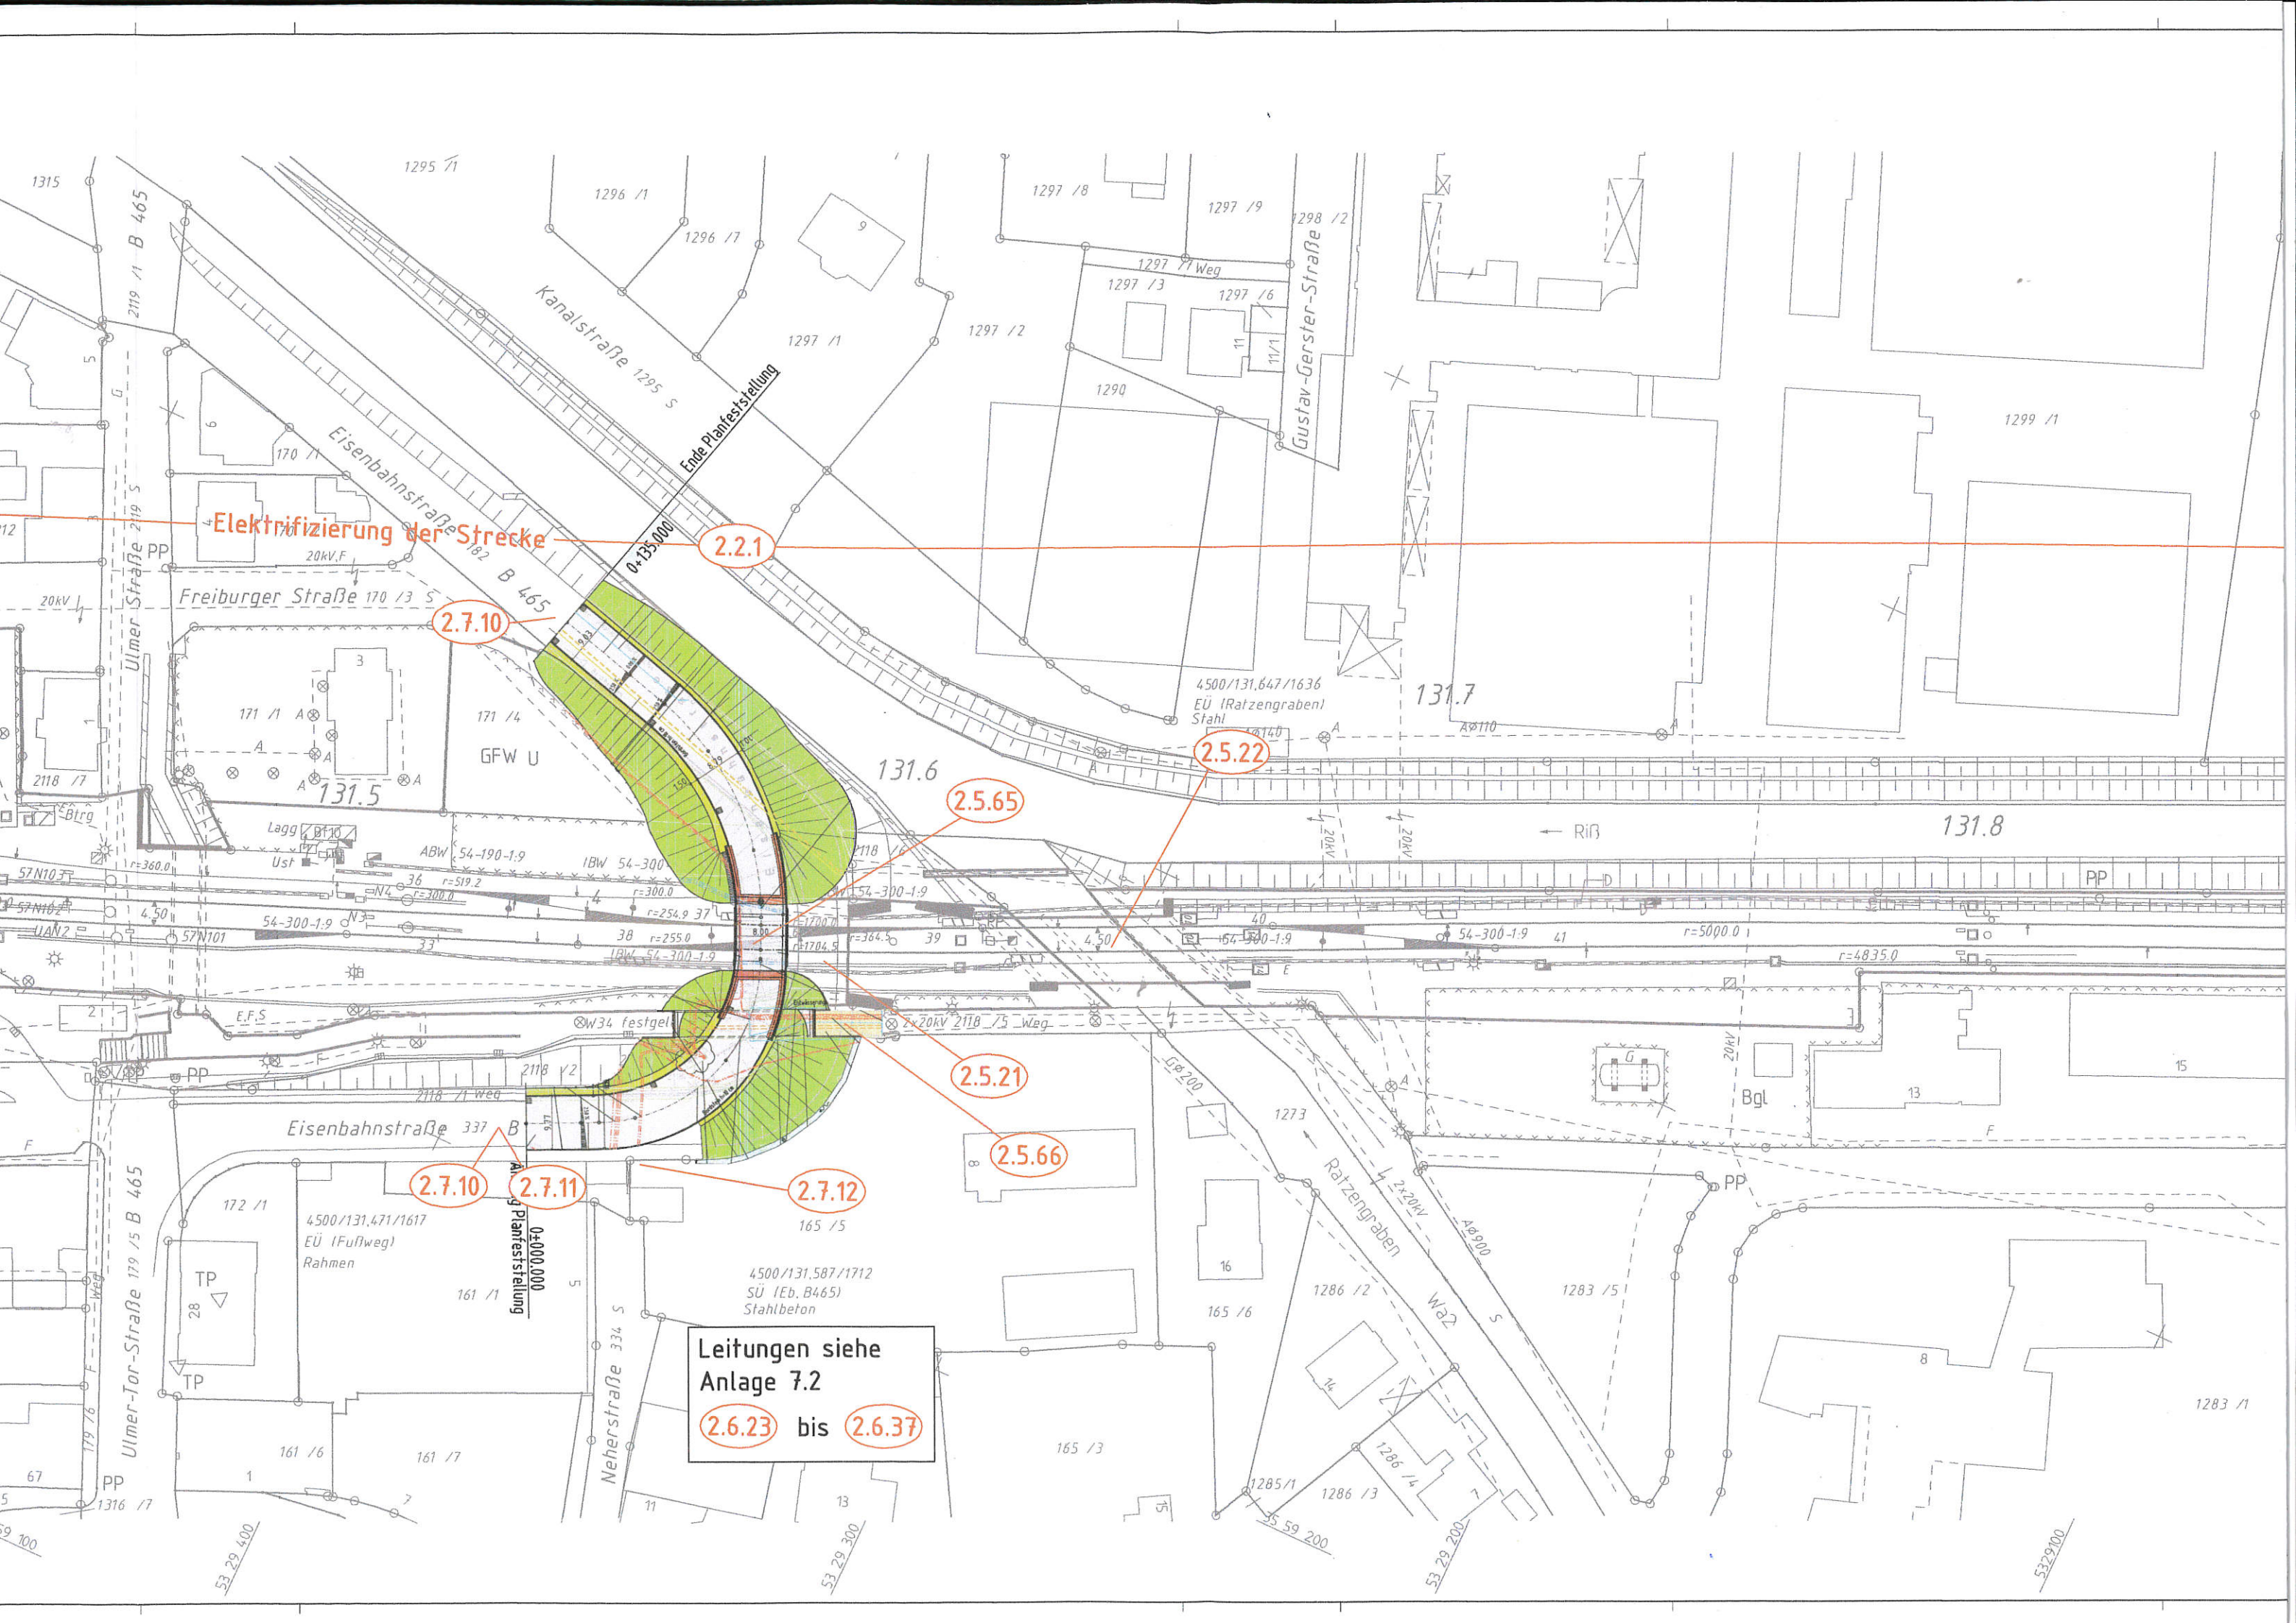

Elektrifizierung der Strecke

2.2.1

2.7.10

2.5.22

2.5.65

2.5.21

2.5.66

2.7.10

2.7.11

2.7.12

Leitungen siehe Anlage 7.2
(2.6.23 bis 2.6.37)