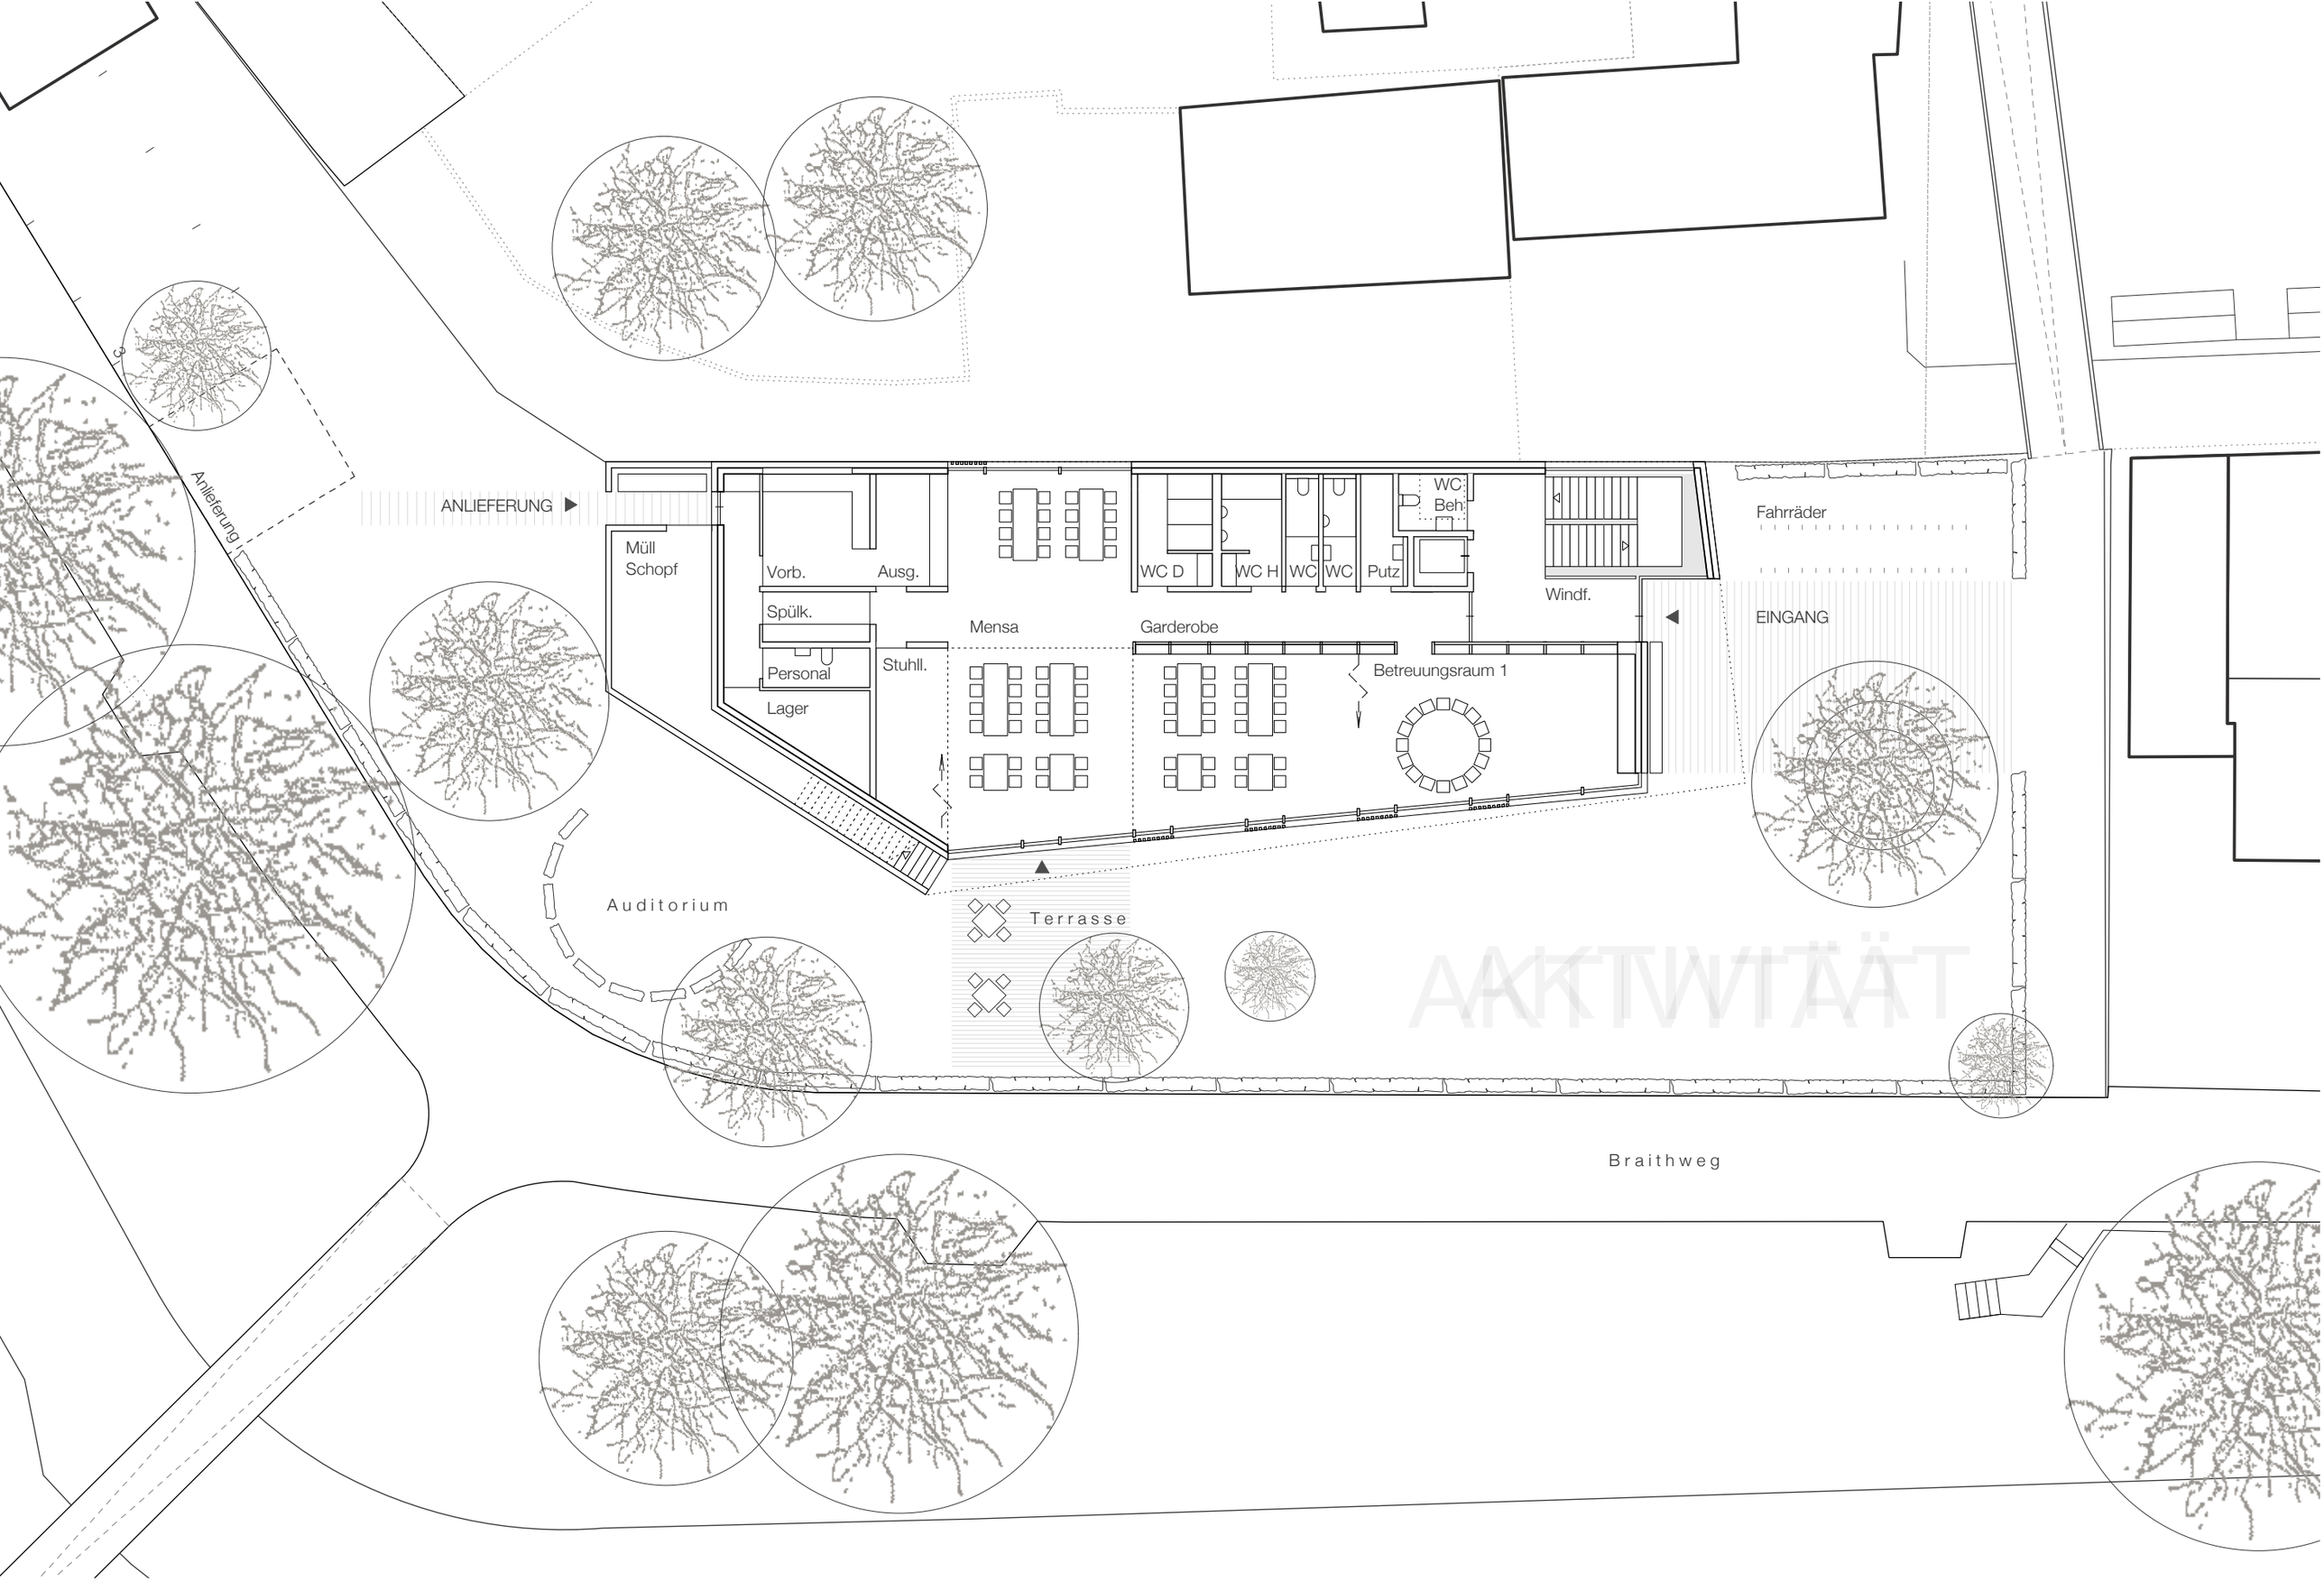

GRUNDRISS **ERDGESCHOSS** M 1 : 200