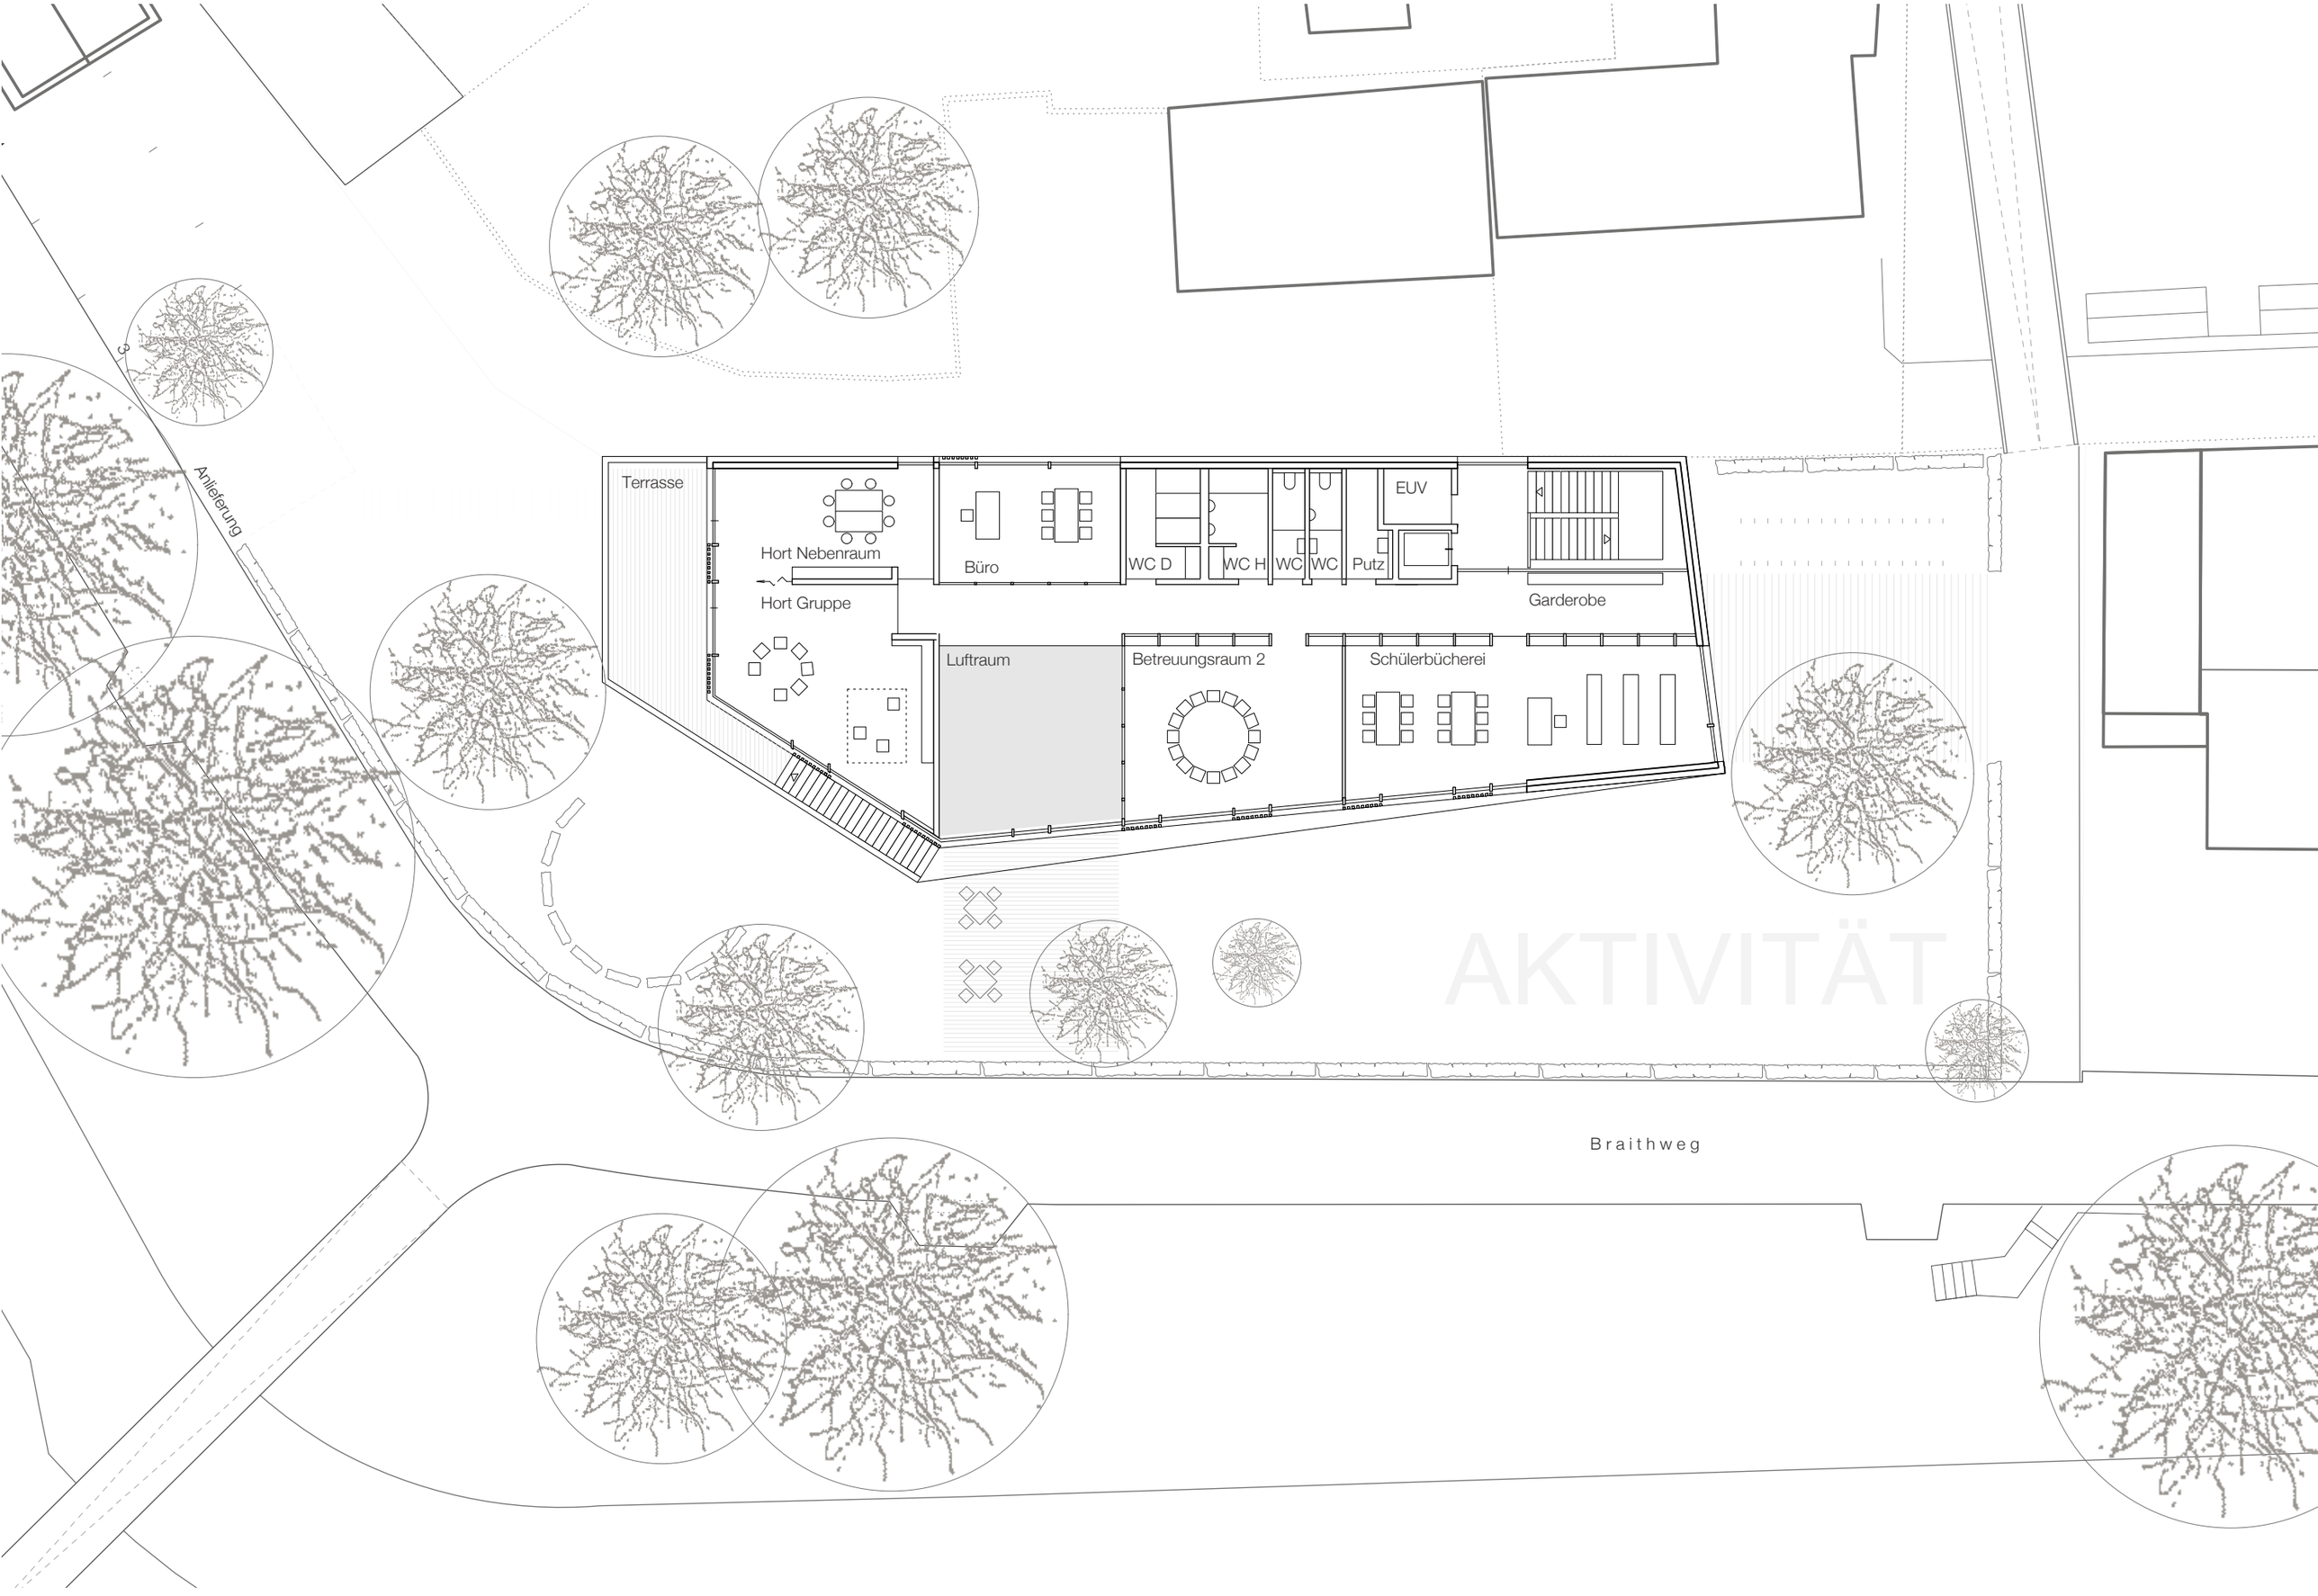

GRUNDRISS **OBERGESCHOSS** M 1 : 200