


Stadthalle.

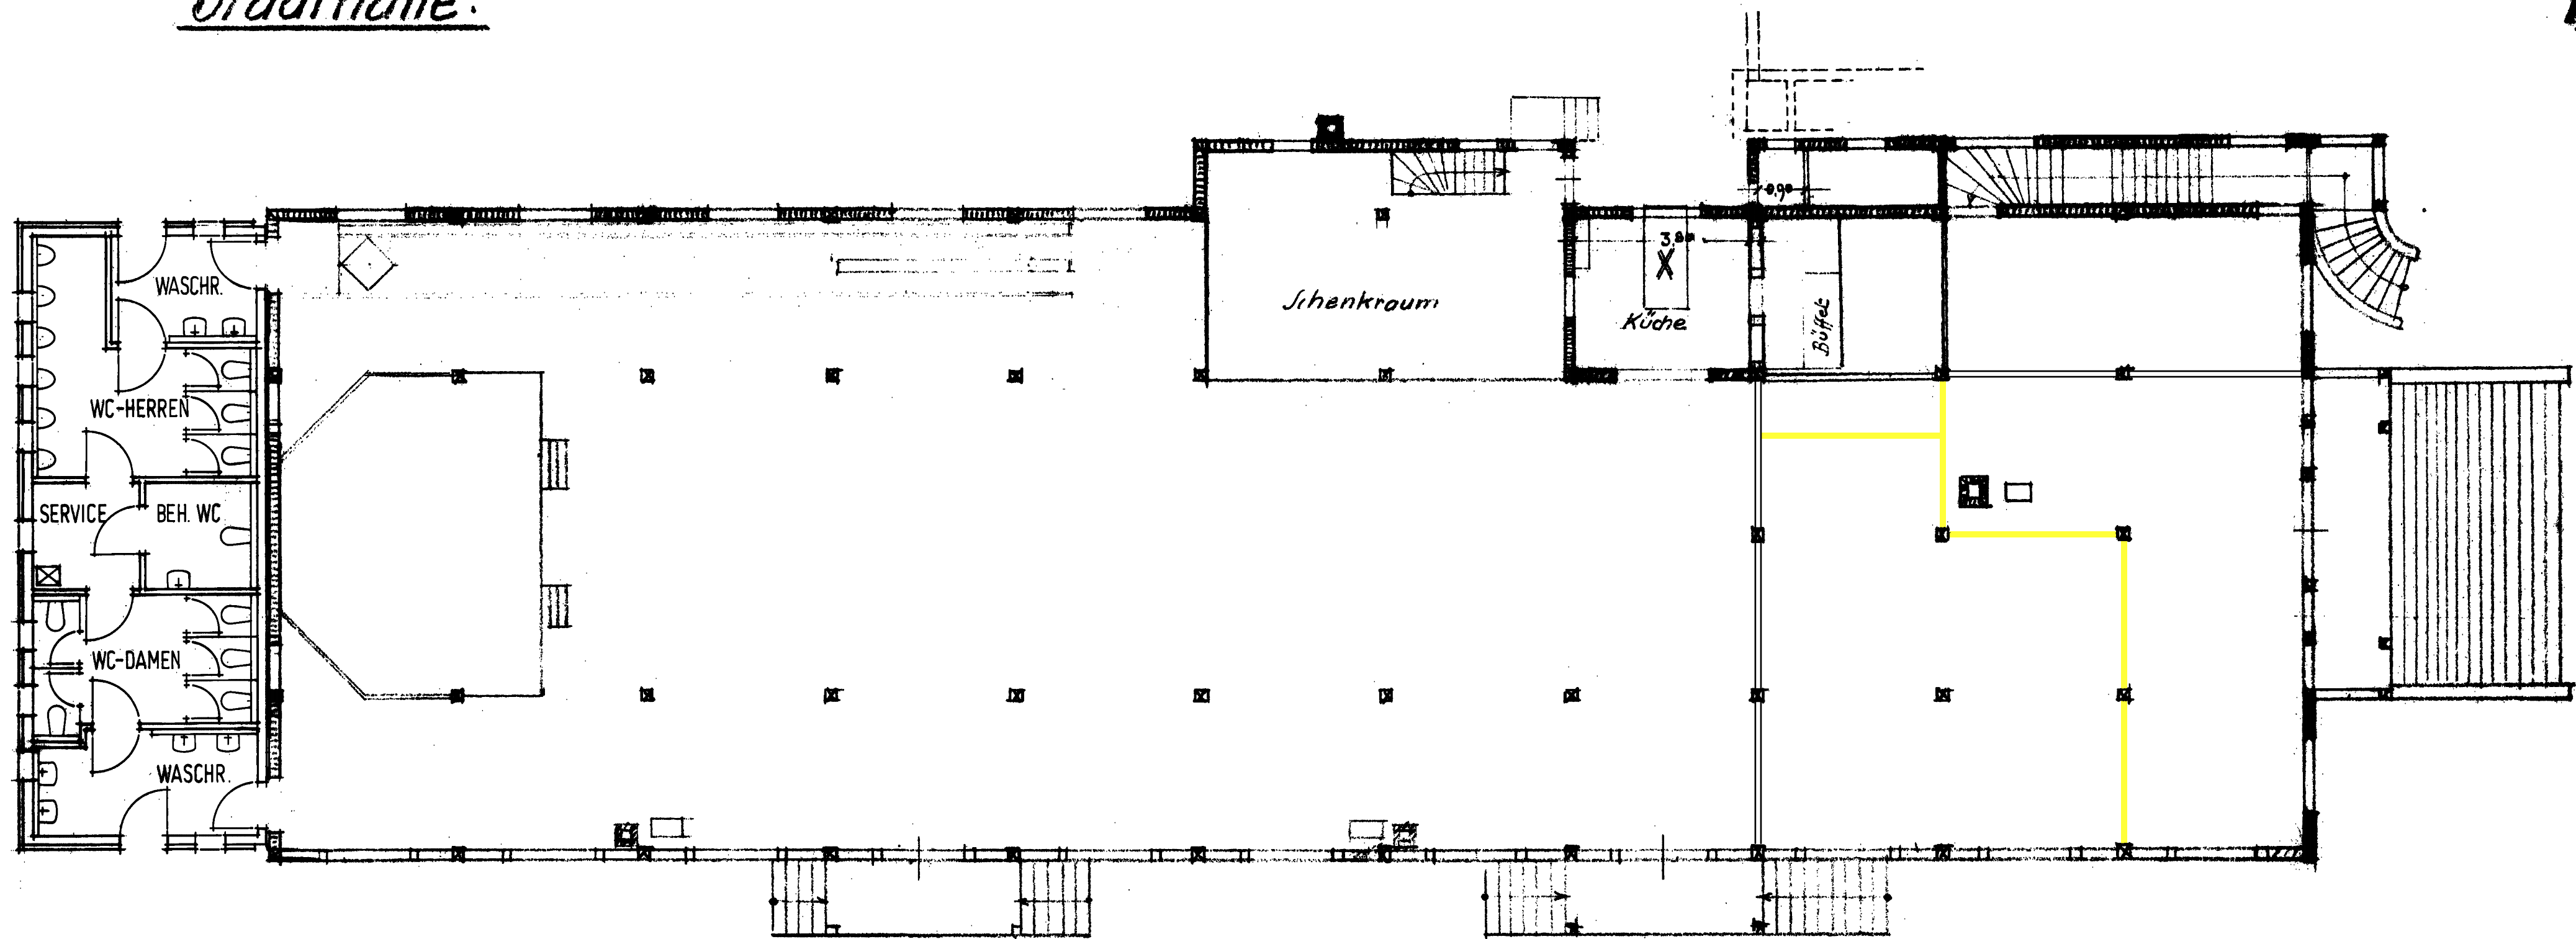

M. 1:100.

Stadtbierhalle
Abbruch Foyerwand
HBA 07.08.2018 Hä

Gez. Biberach, 16. Jan. 1937
Stadtbauamt:
Stadt Biberach an der Riß
Hochbauamt