


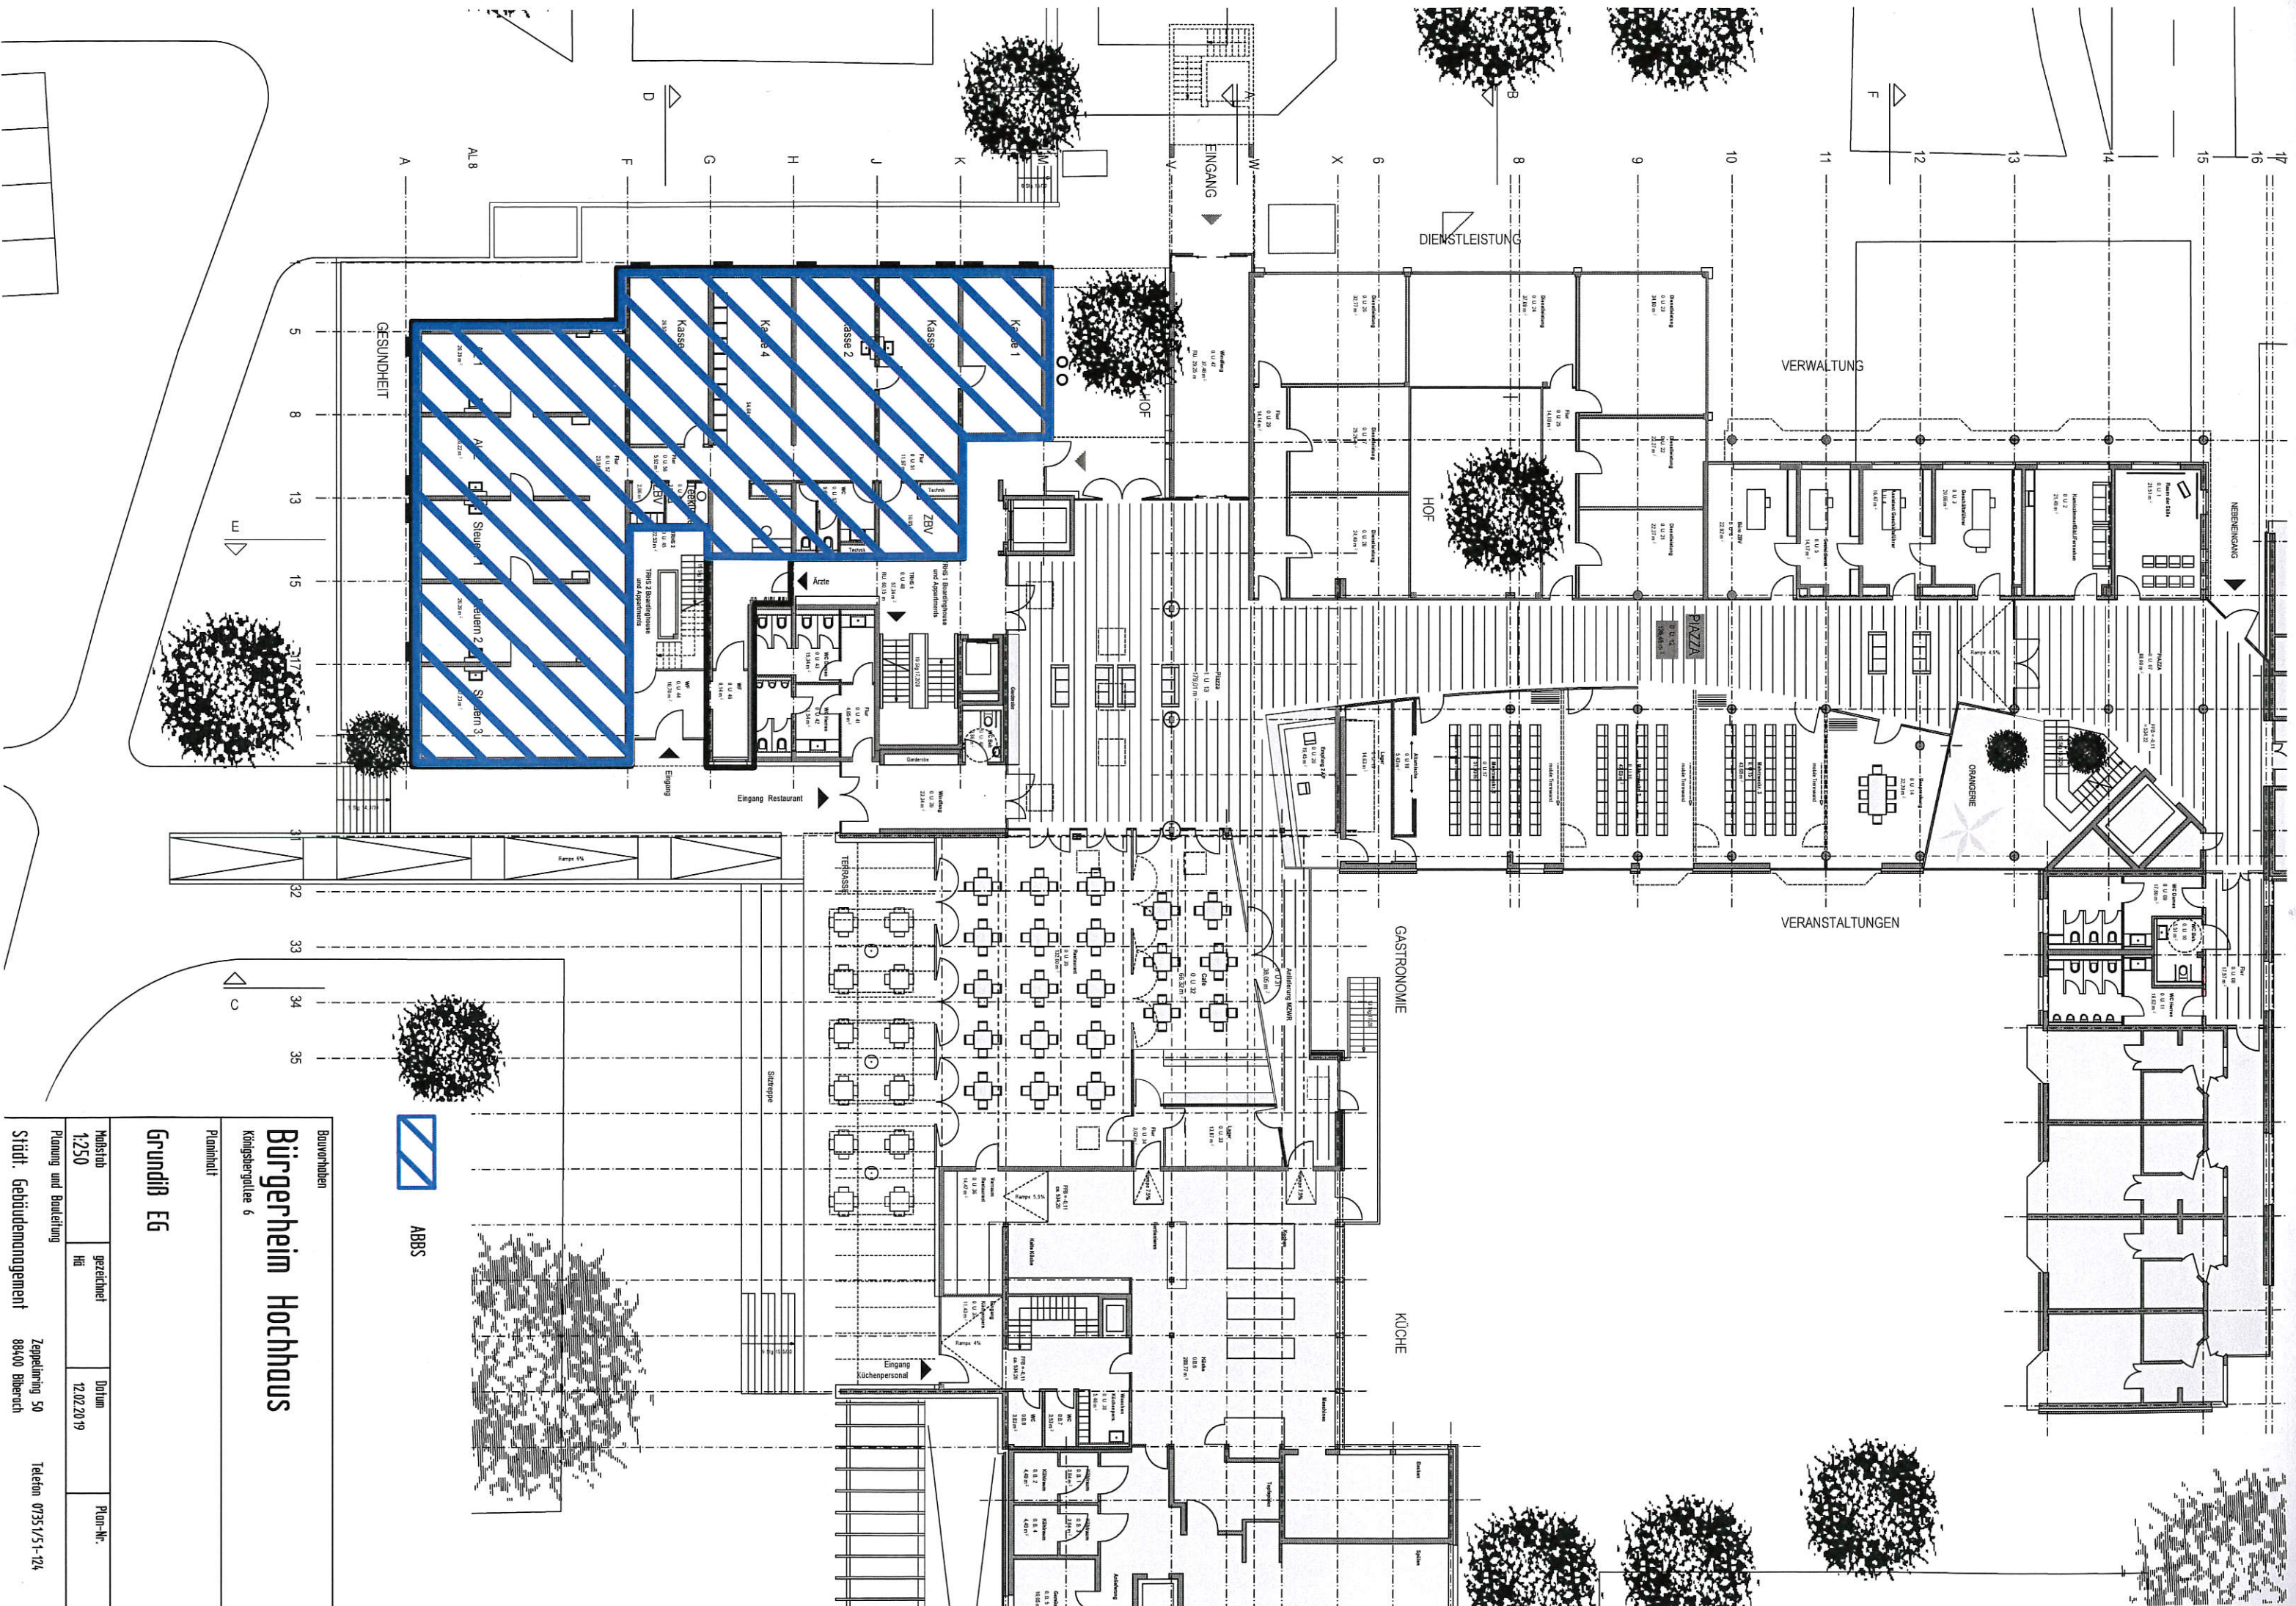

Bauherr
Bürgerheim Hochhaus
Königsbergallee 6

Planinhalt
Grundriß EG

Maßstab
1:250

gezeichnet
HJ

Datum
12.02.2019

Plan-Nr.

Planung und Bauleitung
Städt. Gebäudemangement

Zepfening 50
88400 Biberach

Telefon 07351/51-124