

Neubau Kindertageseinrichtung Hauderboschen




ARGE JUDARCHITEKTUR BDA + Simon Freie Architekten BDA
Simon
Freie Architekten BDA
Dipl.-Ing. Christof Simon
Freier Architekt BDA
Falbenhennenstraße 17
70180 Stuttgart
Fon 0711/ 6 15 22 75
Fax 0711/ 6 15 22 83
buero@simon-freie-architekten.de
www.simon-freie-architekten.de

JUDARCHITEKTUR
Dipl. Ing. Sebastian Jud
Freier Architekt
Markusplatz 4
D-70180 Stuttgart

T +49 (0)711- 46 91 49 01
F +49 (0)711- 94 57 16 70
E info@judarchitektur.de
H www.judarchitektur.de

Stand 03.06.2019




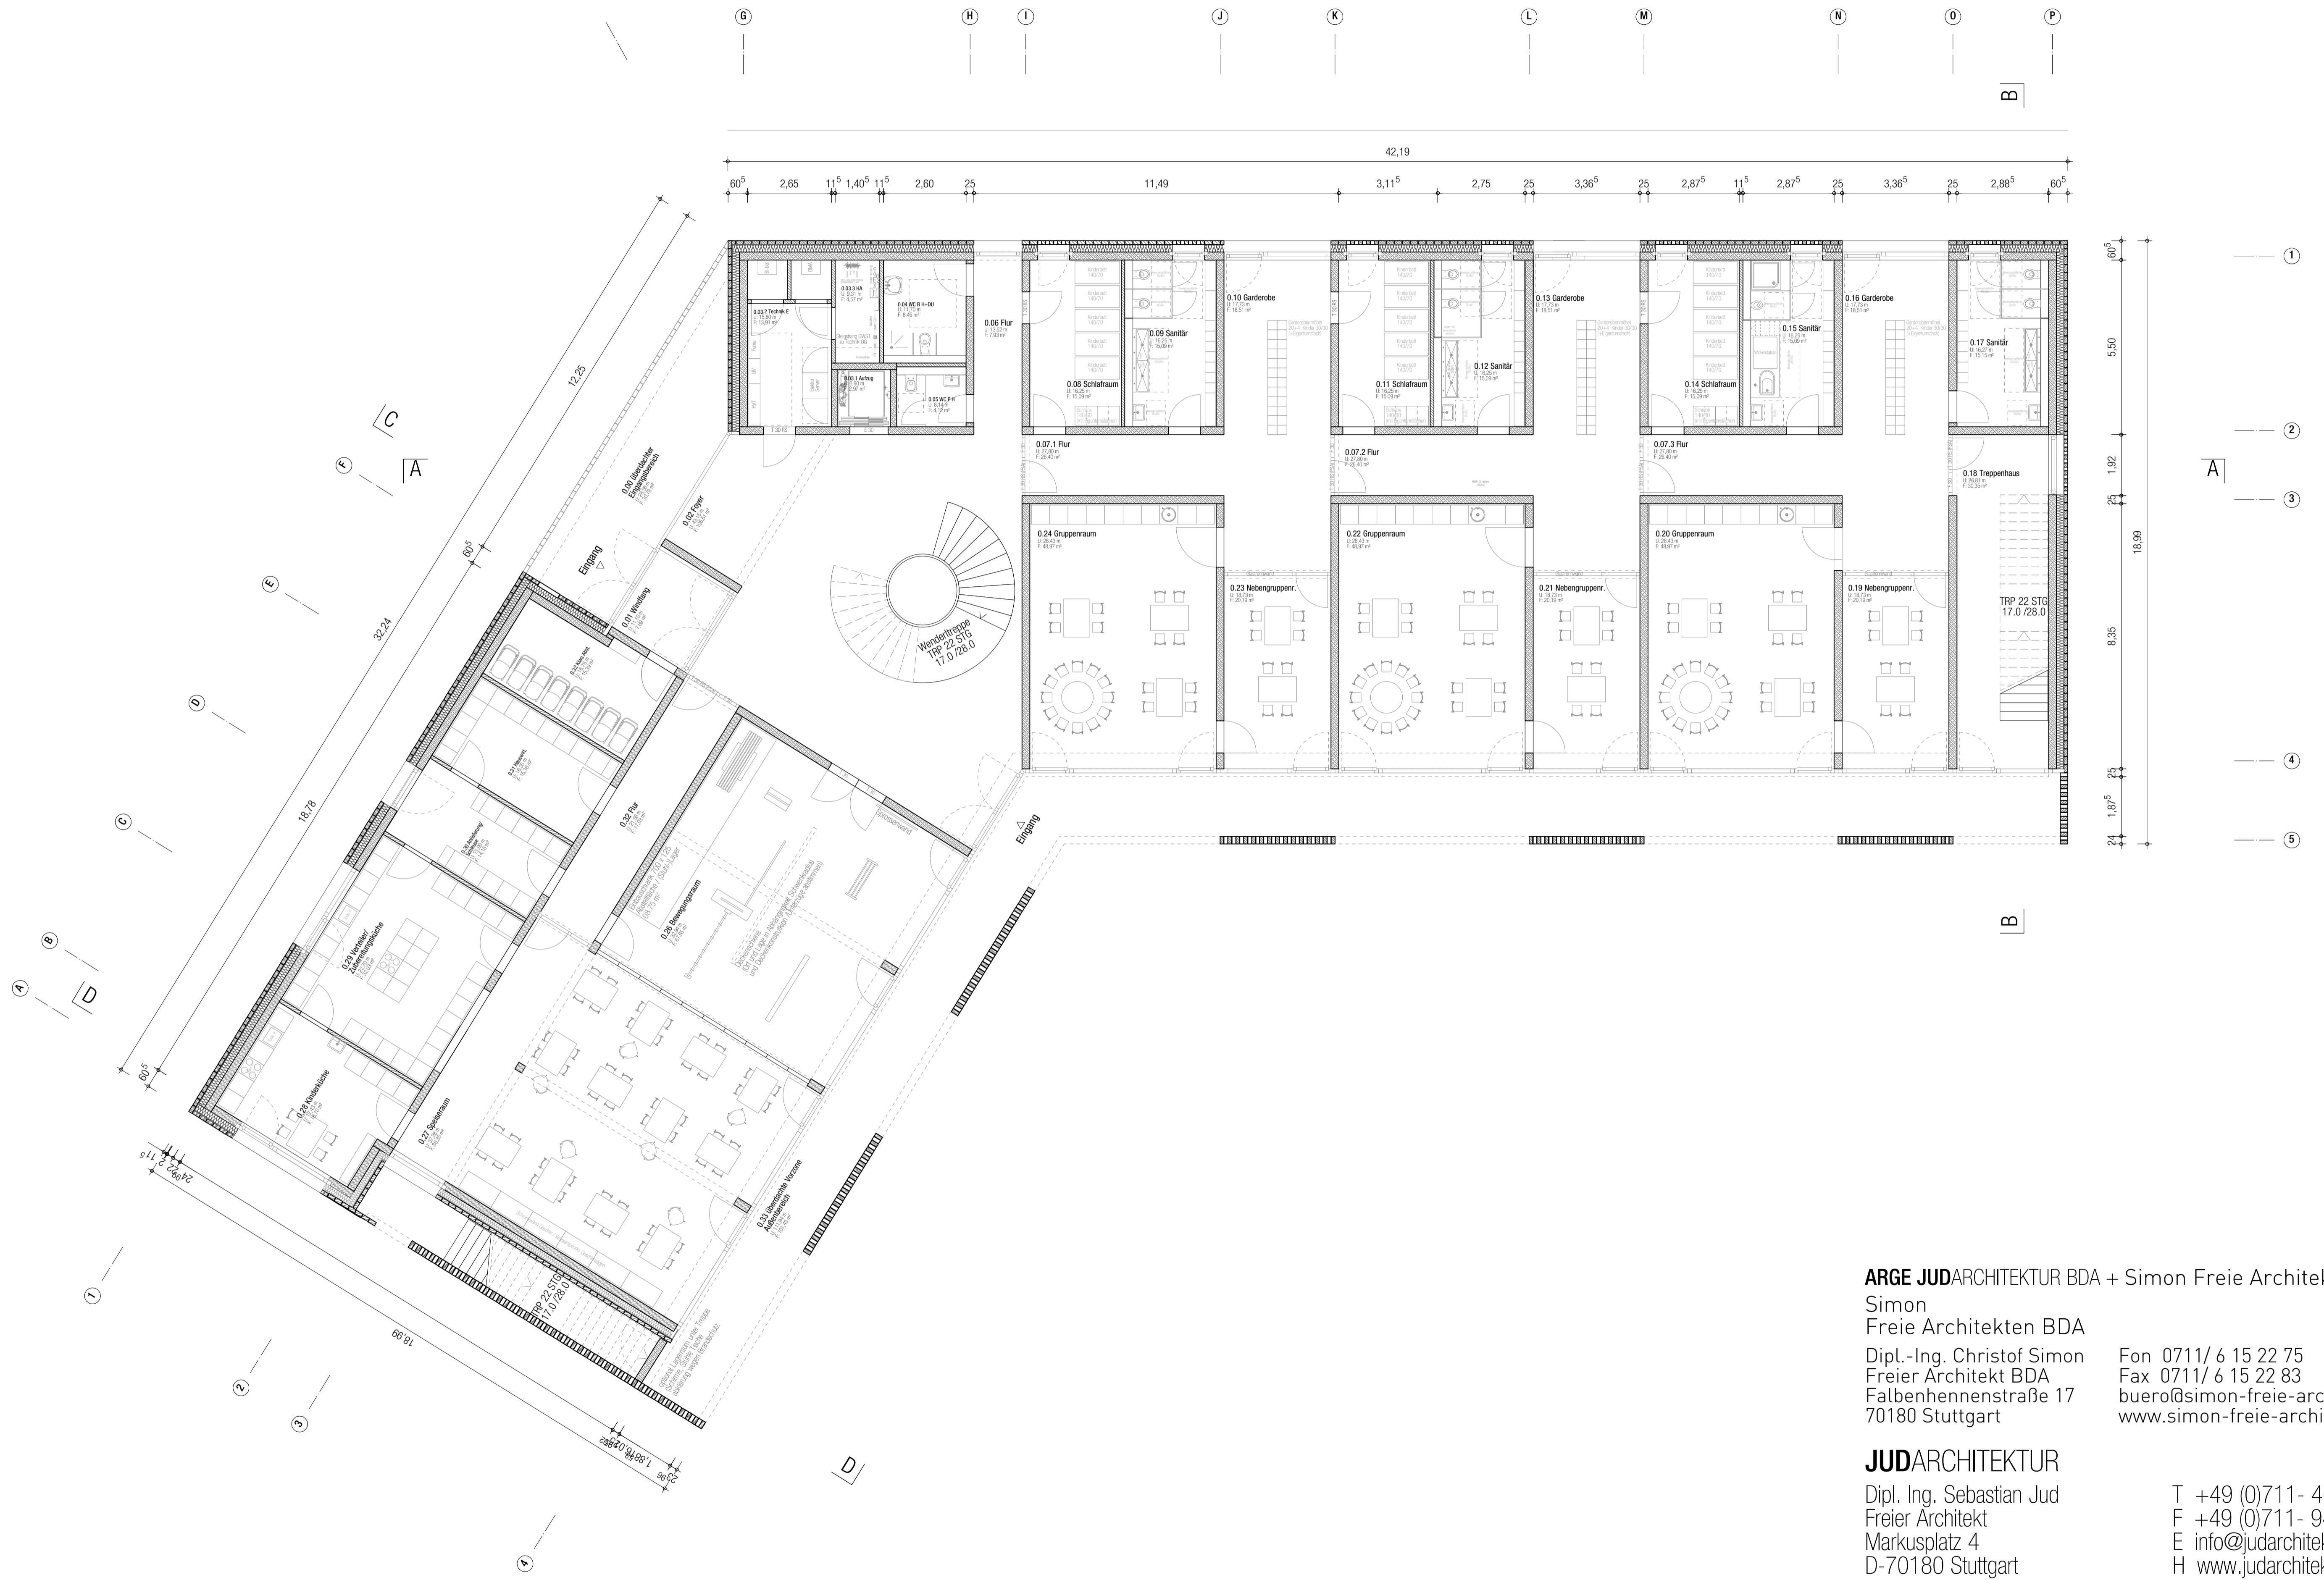

ARGE JUDARCHITEKTUR BDA + Simon Freie Architekten BDA
 Simon Freie Architekten BDA
 Dipl.-Ing. Christof Simon
 Freier Architekt BDA
 Falbenhennenstraße 17
 70180 Stuttgart
 Fon 0711/ 6 15 22 75
 Fax 0711/ 6 15 22 83
 buero@simon-freie-architekten.de
 www.simon-freie-architekten.de

JUDARCHITEKTUR
 Dipl. Ing. Sebastian Jud
 Freier Architekt
 Markusplatz 4
 D-70180 Stuttgart
 T +49 (0)711- 46 91 49 01
 F +49 (0)711- 94 57 16 70
 E info@judarchitektur.de
 H www.judarchitektur.de

Stand 03.06.2019

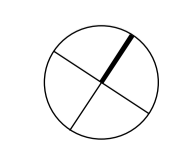





ARGE JUDARCHITEKTUR BDA + Simon Freie Architekten BDA
 Simon Freie Architekten BDA
 Dipl.-Ing. Christof Simon
 Freier Architekt BDA
 Falbenhennenstraße 17
 70180 Stuttgart
 Fon 0711/ 6 15 22 75
 Fax 0711/ 6 15 22 83
 buero@simon-freie-architekten.de
 www.simon-freie-architekten.de


JUDARCHITEKTUR
 Dipl. Ing. Sebastian Jud
 Freier Architekt
 Marktplatz 4
 D-70180 Stuttgart
 T +49 (0)711- 46 91 49 01
 F +49 (0)711- 94 57 16 70
 E info@judarchitektur.de
 H www.judarchitektur.de

Stand 03.06.2019

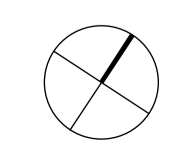

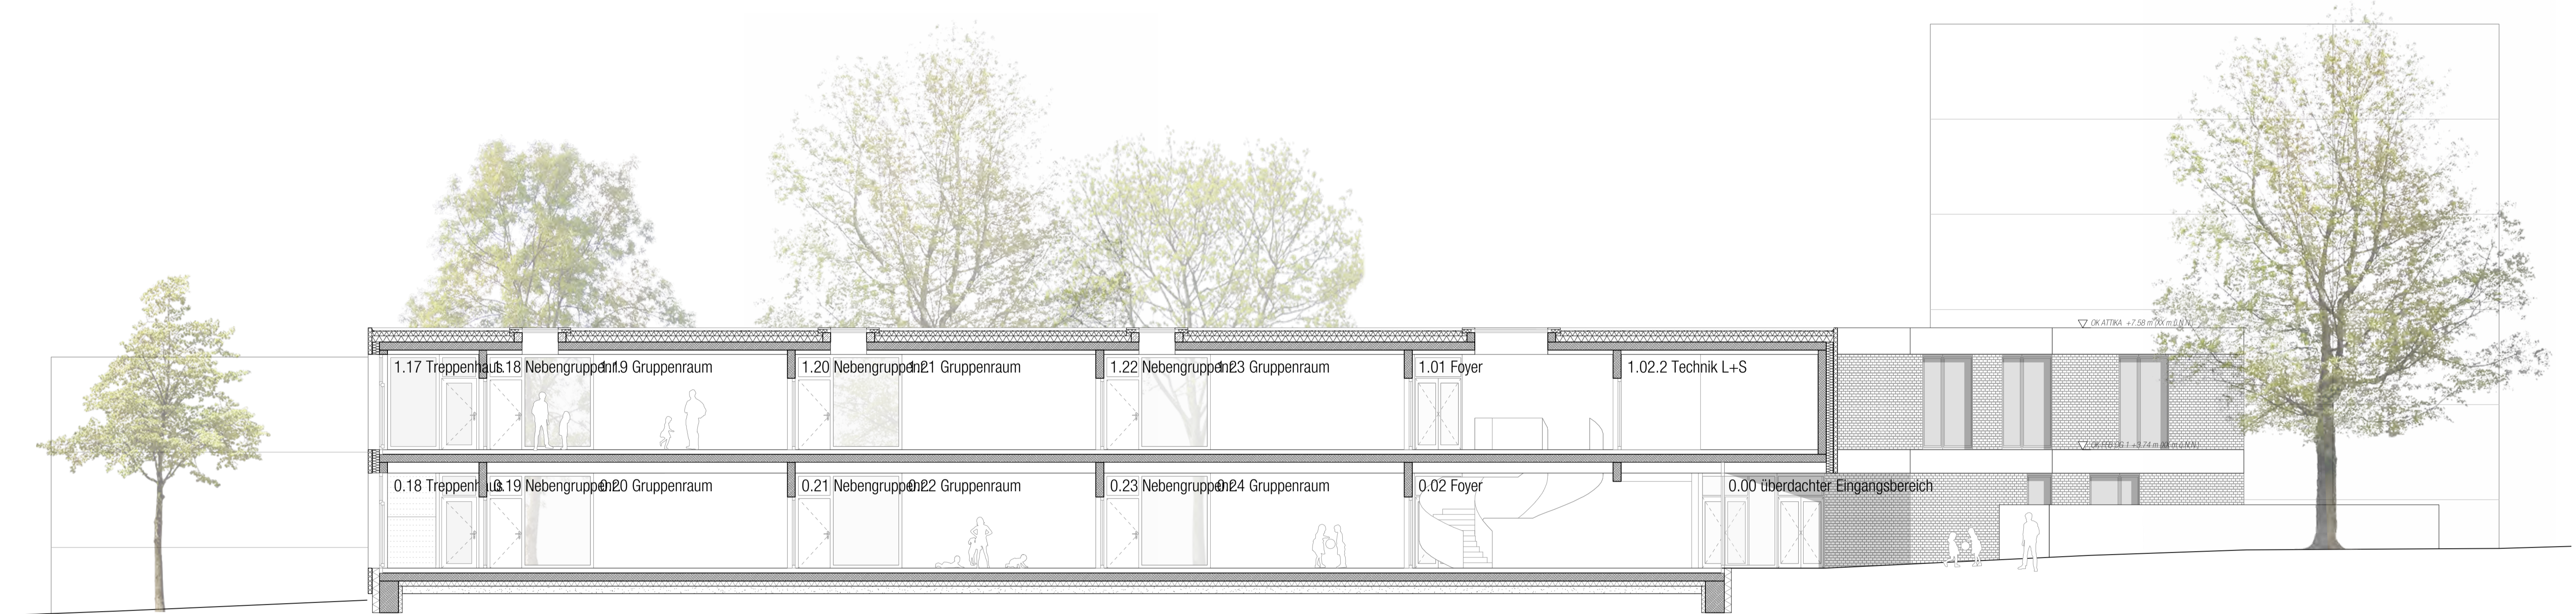

E - Schnitt A-A M 1:100

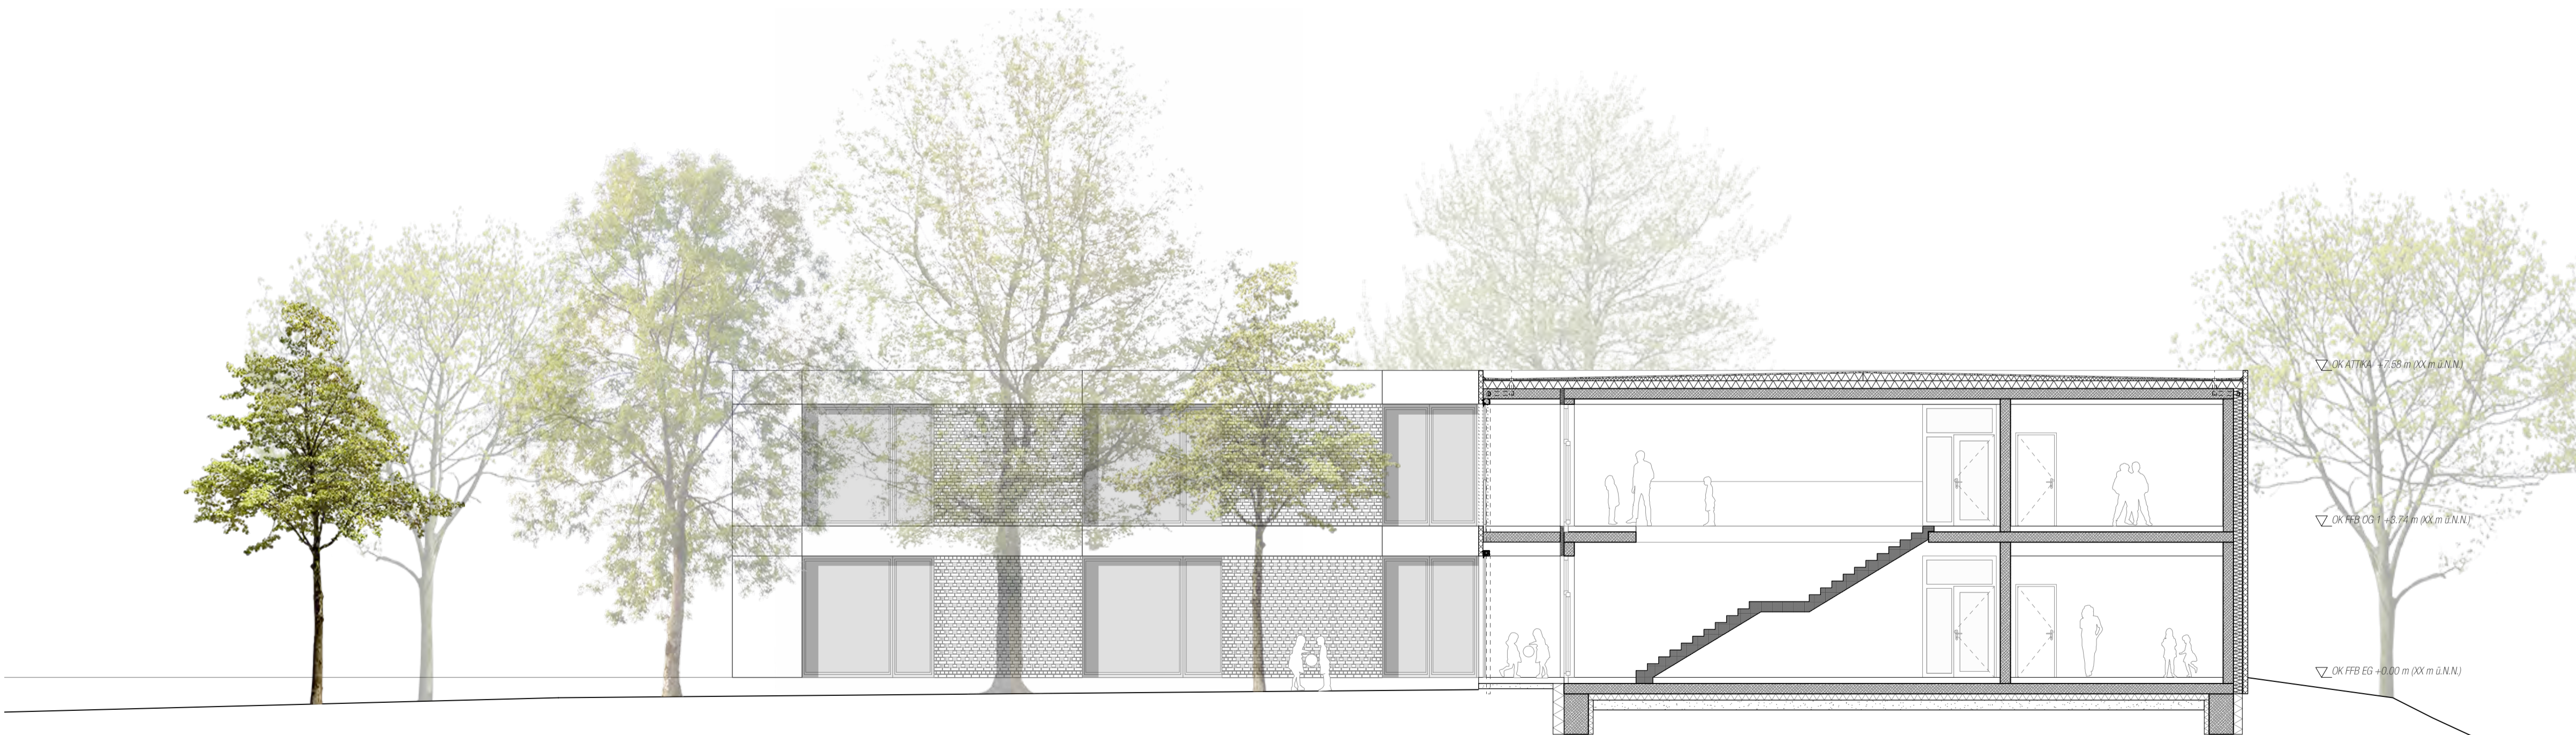


E - Schnitt B-B M 1:100

ARGE JUDARCHITEKTUR BDA + Simon Freie Architekten BDA
 Simon
 Freie Architekten BDA
 Dipl.-Ing. Christof Simon
 Freier Architekt BDA
 Falbenhennenstraße 17
 70180 Stuttgart
 Fon 0711/ 6 15 22 75
 Fax 0711/ 6 15 22 83
 buero@simon-freie-architekten.de
 www.simon-freie-architekten.de

JUDARCHITEKTUR
 Dipl. Ing. Sebastian Jud
 Freier Architekt
 Markusplatz 4
 D-70180 Stuttgart
 T +49 (0)711- 46 91 49 01
 F +49 (0)711- 94 57 16 70
 E info@judarchitektur.de
 H www.judarchitektur.de

Stand 03.06.2019

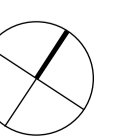



E - Ansicht Nord-West - Klinker-Betonband M 1:100



E - Ansicht Nord-Ost - Klinker-Betonband M 1:100



E - Ansicht Süd-Ost - Klinker-Betonband M 1:100

ARGE JUDARCHITEKTUR BDA + Simon Freie Architekten BDA
 Simon
 Freie Architekten BDA
 Dipl.-Ing. Christof Simon
 Freier Architekt BDA
 Falbenhennenstraße 17
 70180 Stuttgart
 Fon 0711/ 6 15 22 75
 Fax 0711/ 6 15 22 83
 buero@simon-freie-architekten.de
 www.simon-freie-architekten.de

JUDARCHITEKTUR
 Dipl. Ing. Sebastian Jud
 Freier Architekt
 Markusplatz 4
 D-70180 Stuttgart
 T +49 (0)711- 46 91 49 01
 F +49 (0)711- 94 57 16 70
 E info@judarchitektur.de
 H www.judarchitektur.de

Stand 03.06.2019

