



1. OG

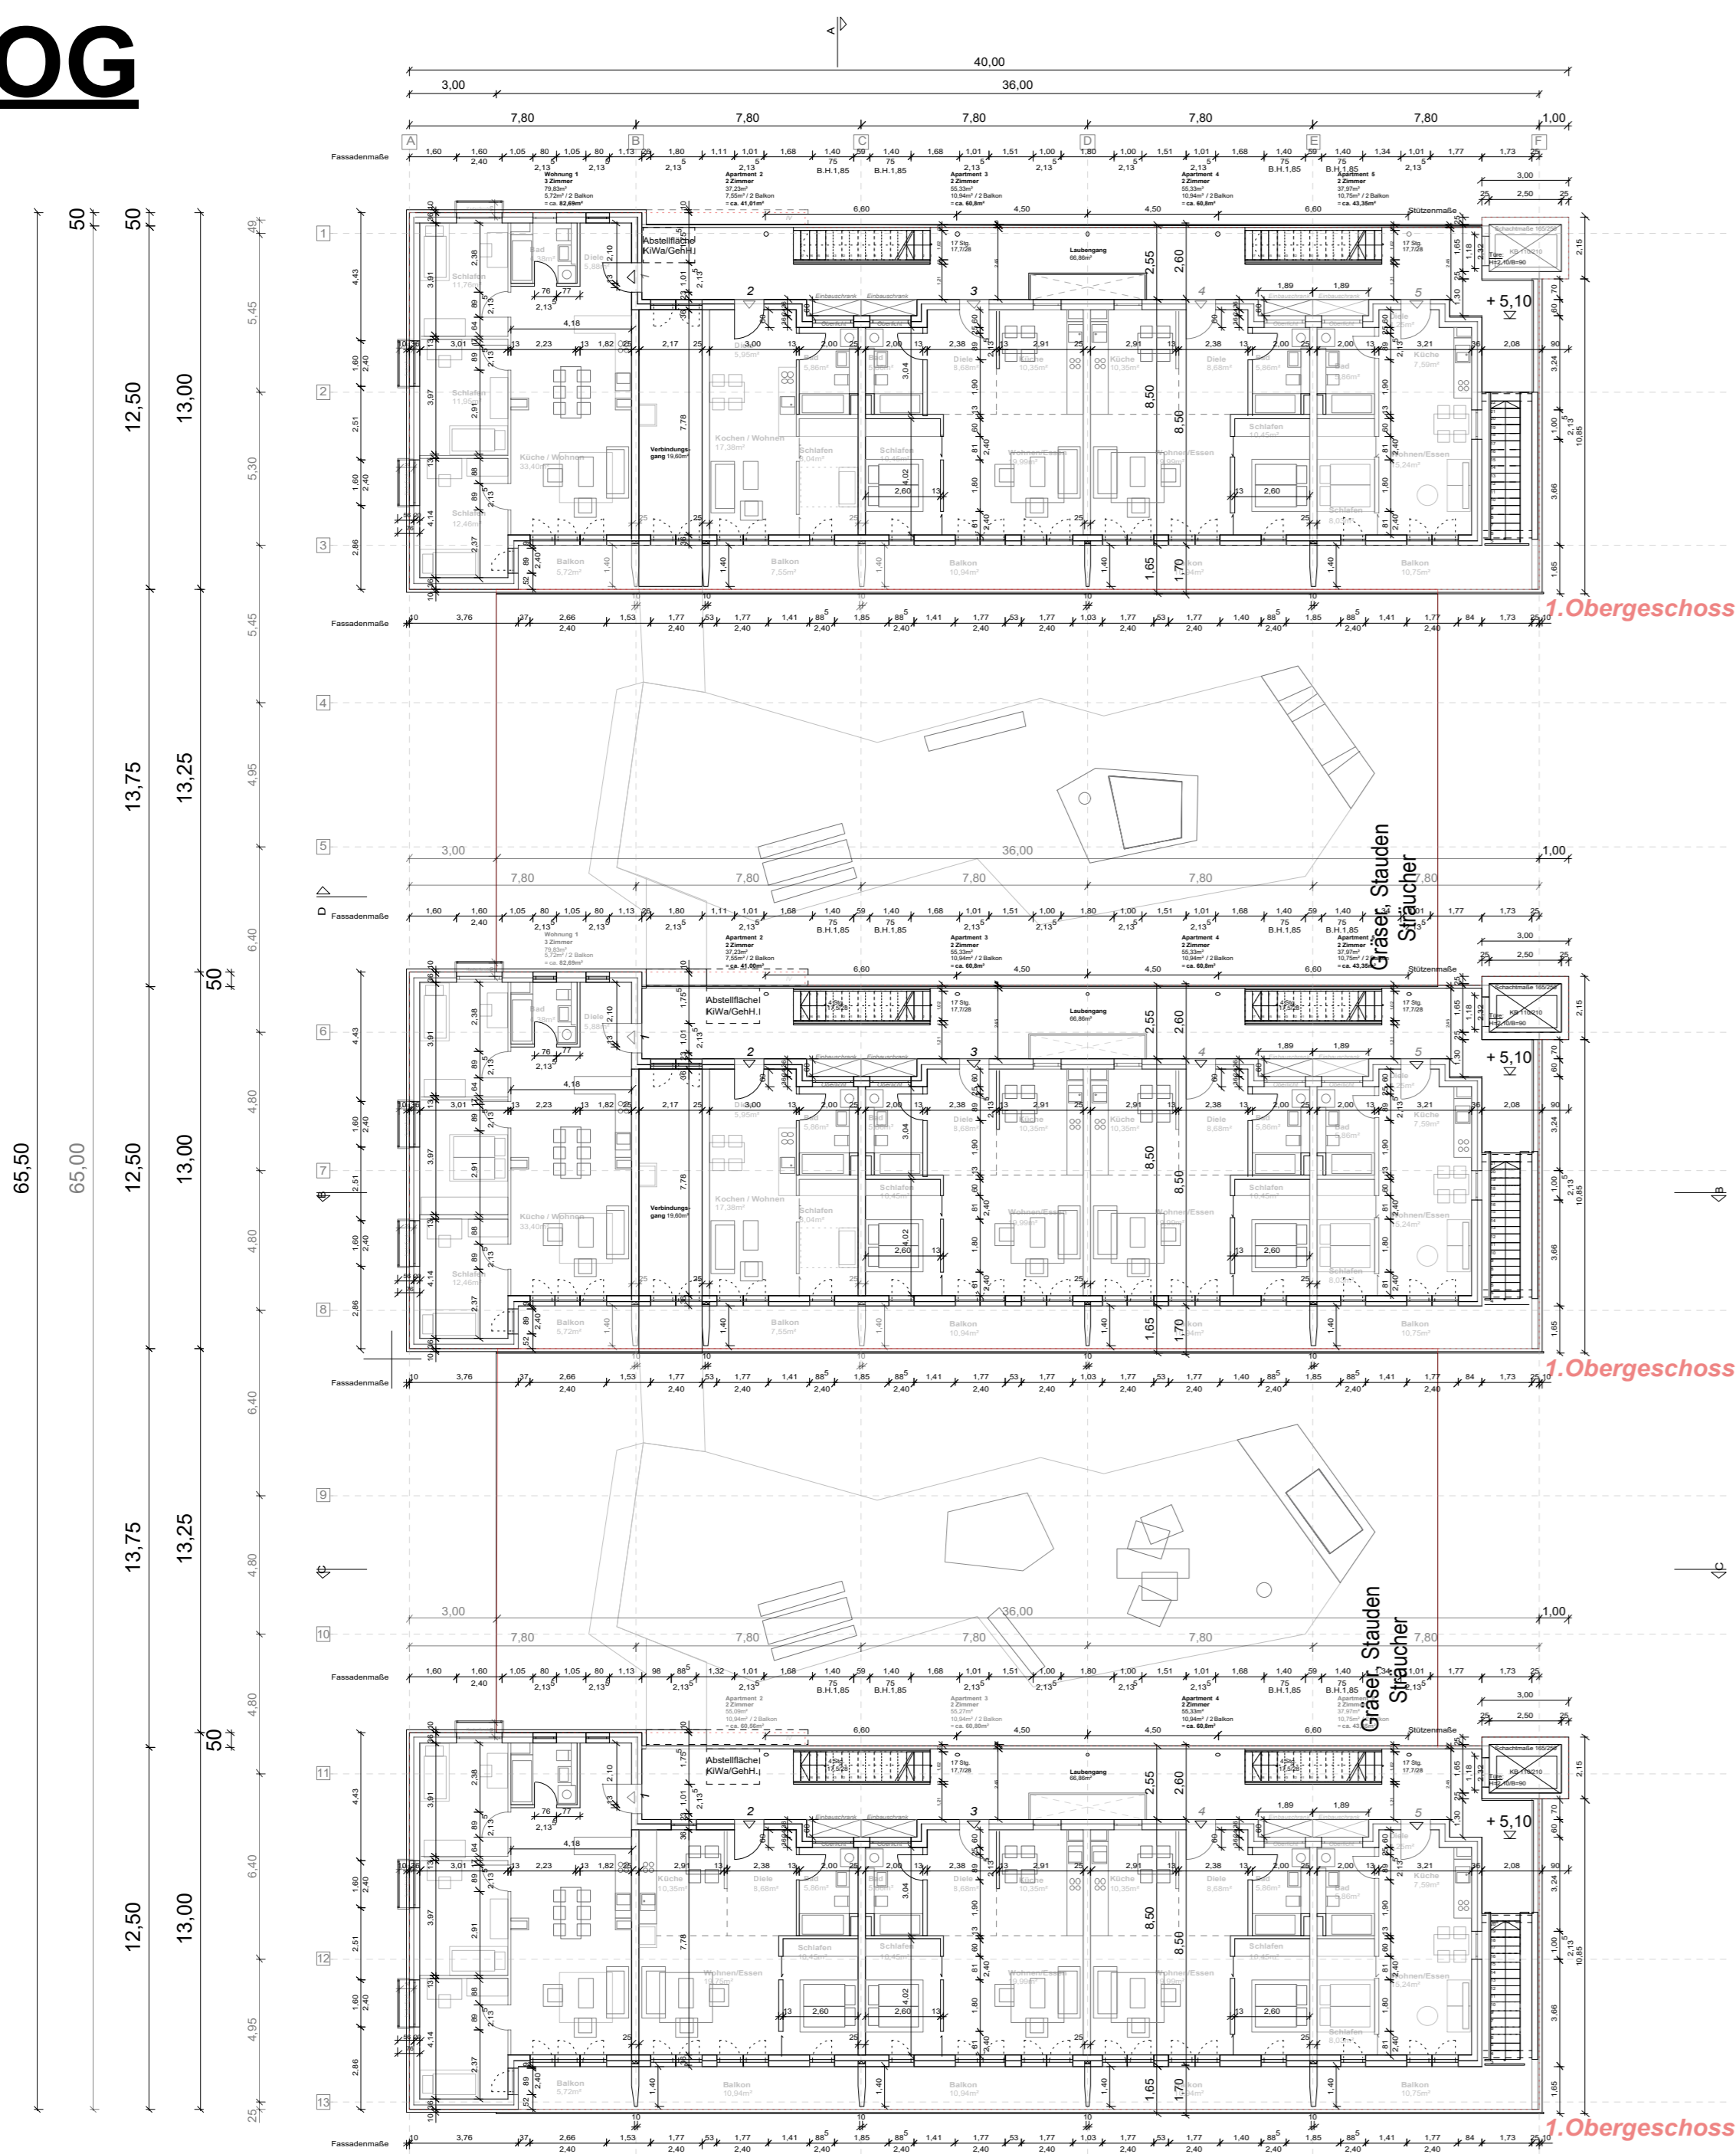


2. OG

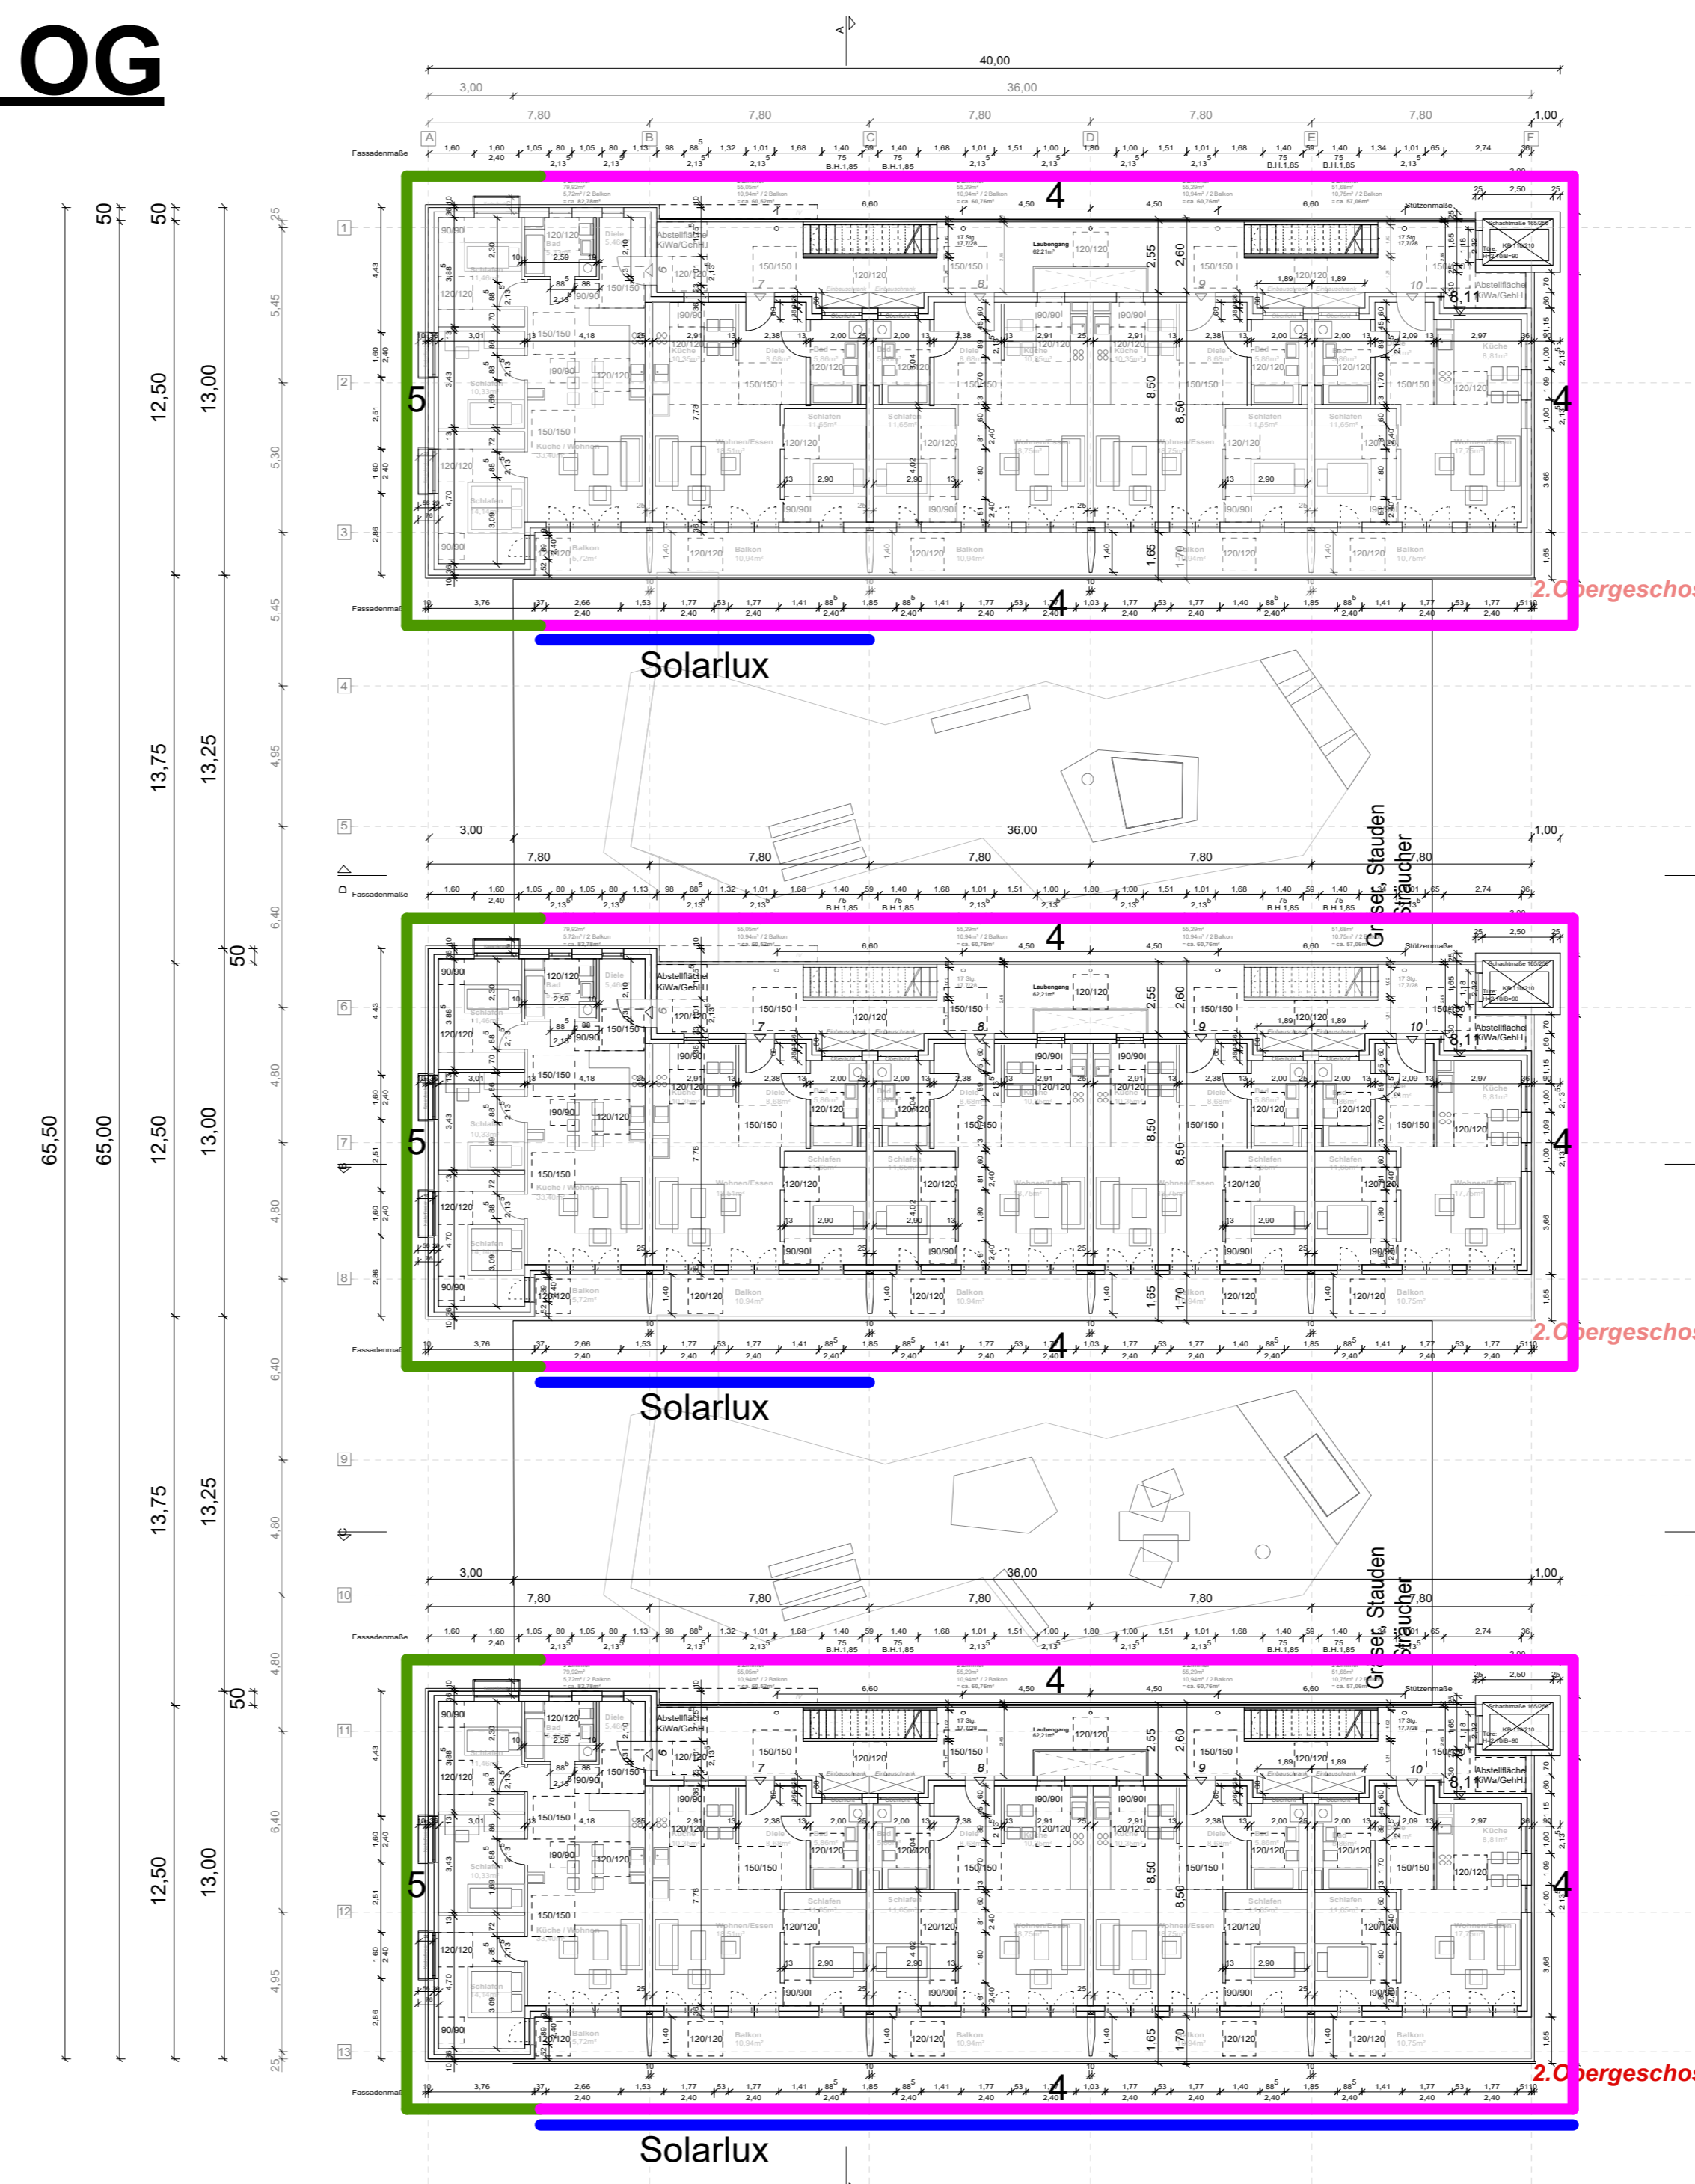

3. OG



4. OG

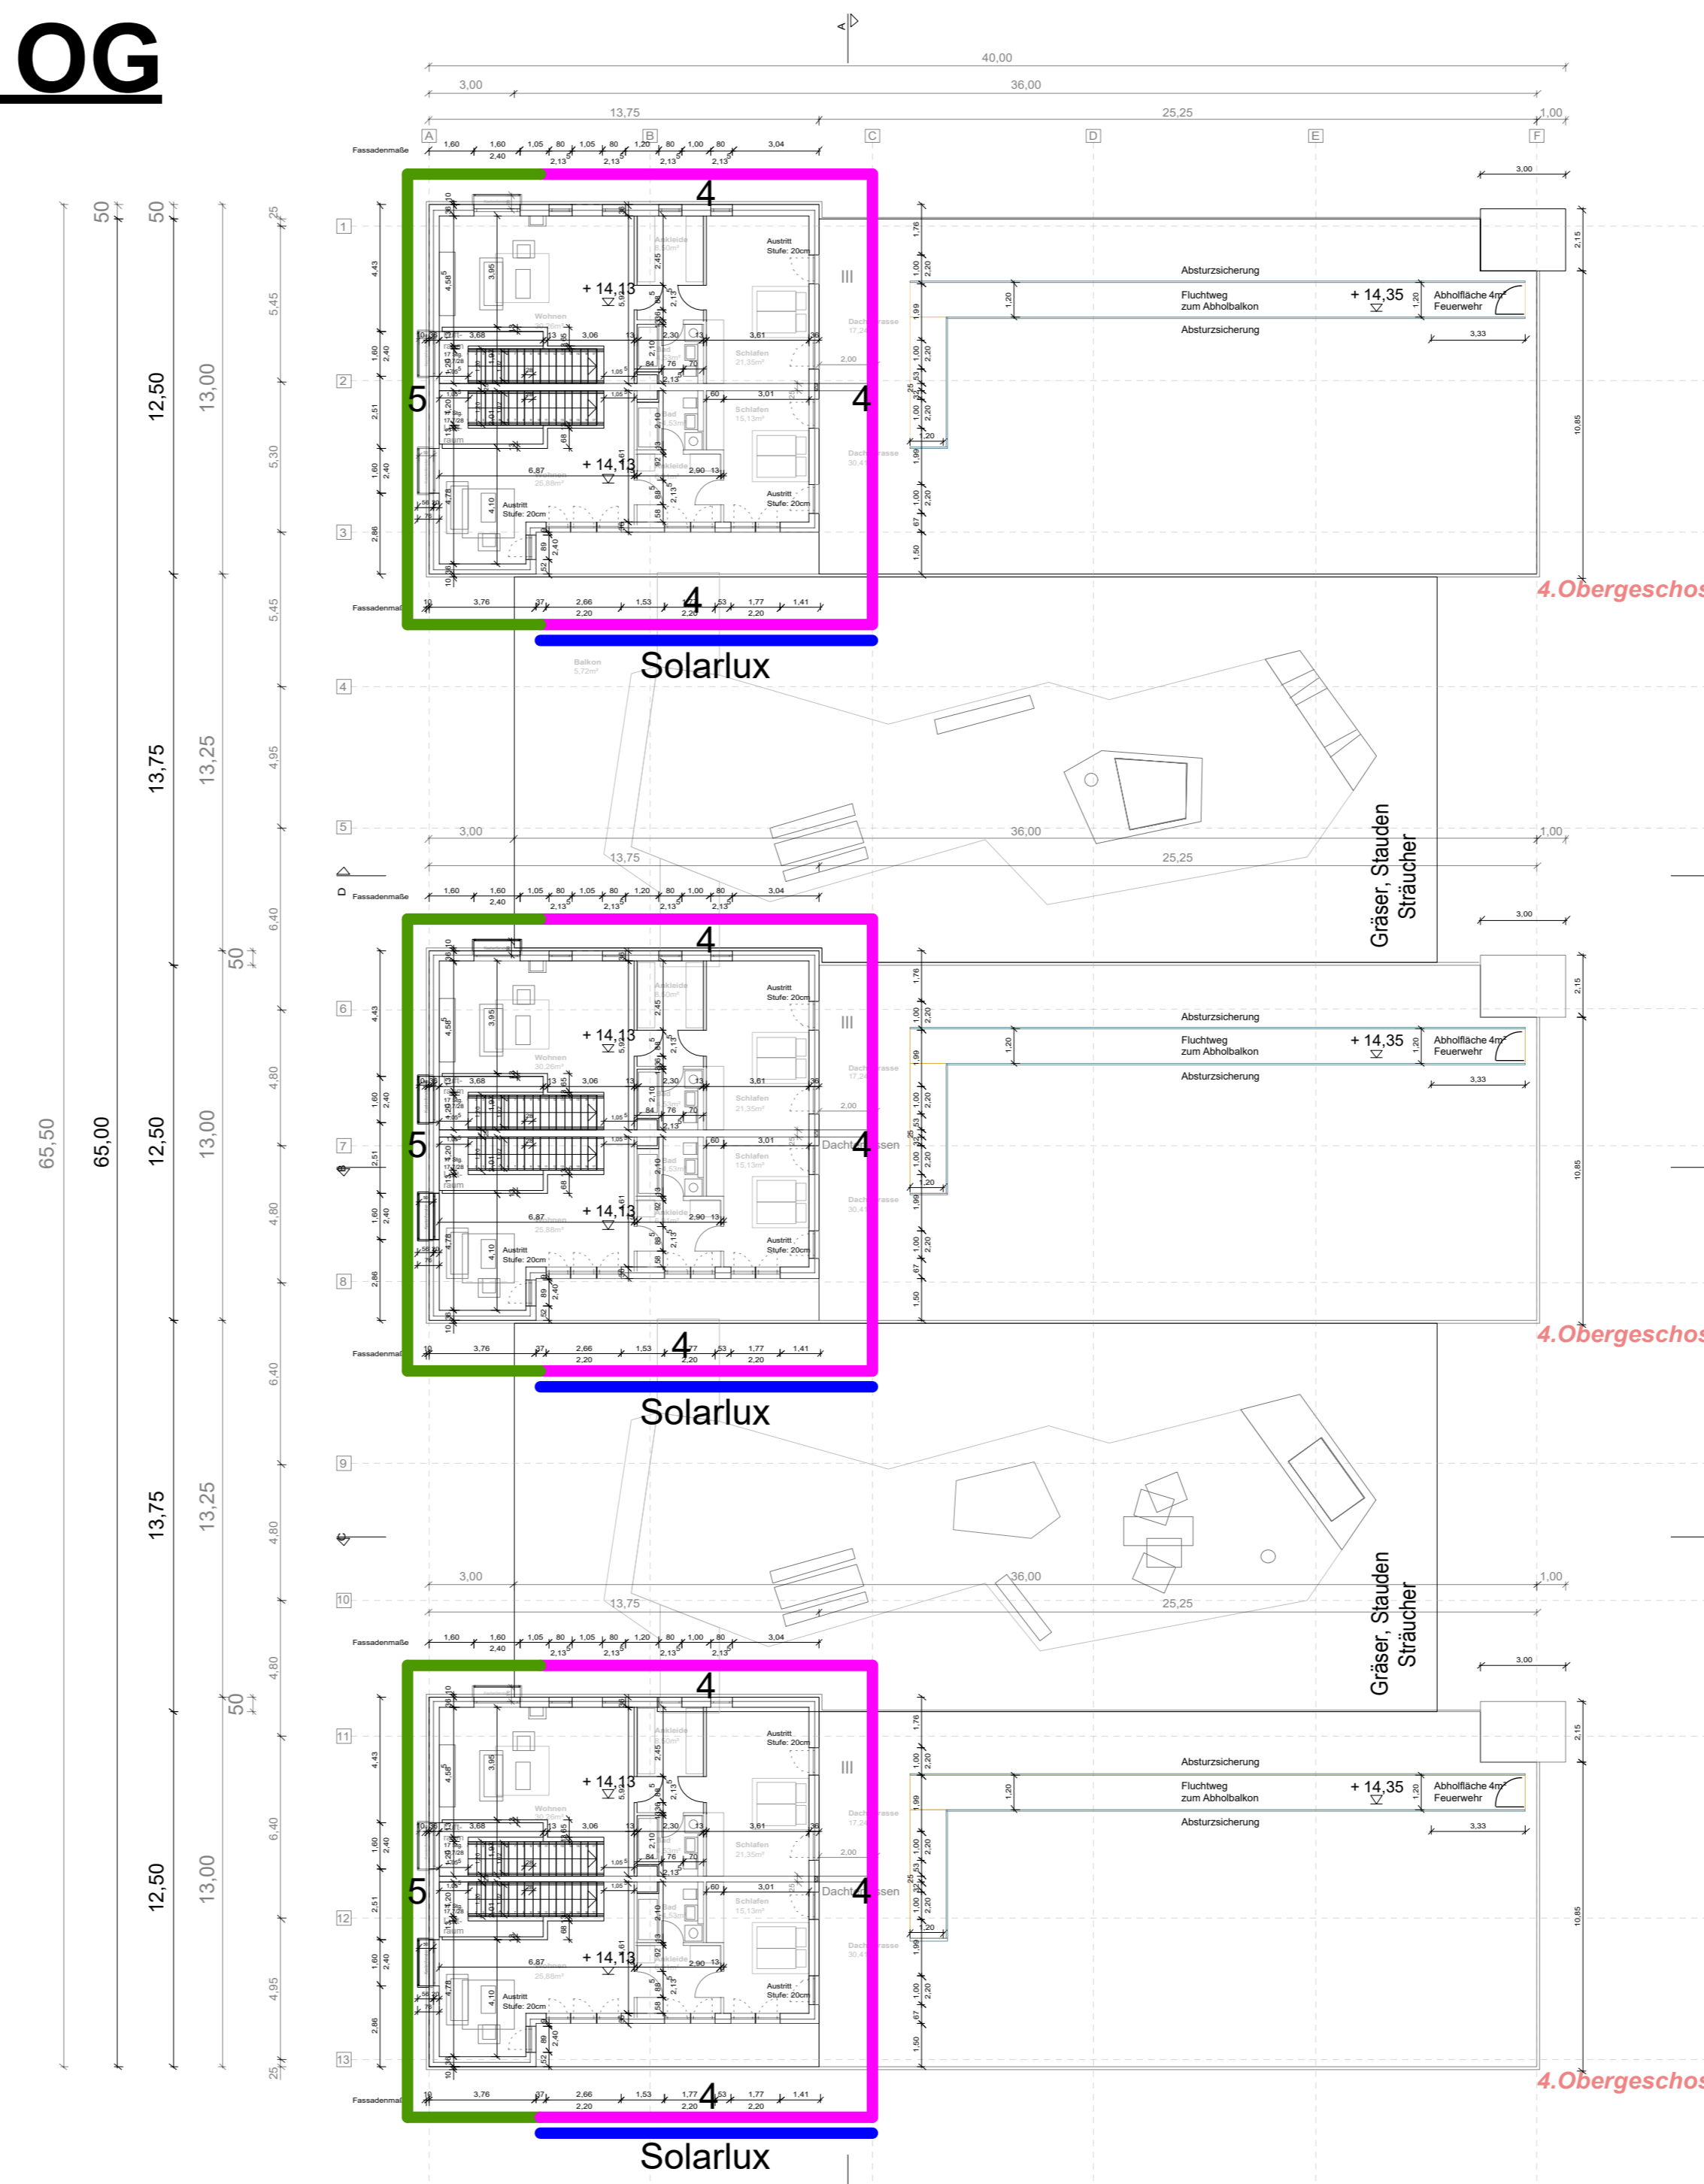

Legende:

Grün: Lärmschutzklasse 5

Pink: Lärmschutzklasse 4

Blau: Solarlux Balkonverglasung

ANLAGE 4

BAUHERR:	HP SECHSTE VERMÖGENSVERWALTUNGS GMBH & CO. KG HITZELBERGSTR. 20 83233 BERNAU AM CHEMSEE
GRUNDEIGENTÜMER:	HP SECHSTE VERMÖGENSVERWALTUNGS GMBH & CO. KG HITZELBERGSTR. 20 83233 BERNAU AM CHEMSEE
ARCHITECTEN:	BÜSCHER ARCHITECTEN MÜLLERSTRASSE 45, 80469 MÜNCHEN TEL. 089 23 23 989 0, FAX: 089 23 23 989 29 Info@buscher-architekten.de
DATUM:	01.08.2019

ANTRAG AUF BAUGENEHMIGUNG

— FERTIGUNG

ORT DES VORHABENS: HEUSTEIGE 1, 88400 BIBERACH A. D. RIB
FL.NR.: 2766, BIBERACH A. D. RIB

ART DES VORHABENS: ERRICHTUNG EINES WOH- UND GESCHÄFTSHAUSES MIT
ZWEI VERBRAUCHERMARKTEN, 48 WOHNUNGEN UND EINER
TIEFGARAGE, SOWIE DIE ERRICHTUNG EINER FREI
STEHENDEN BÄCKEREI

ANTRAGSTELLER: HP SECHSTE VERMÖGENSVERWALTUNGS GMBH & CO. KG
HITZELBERGSTR. 20
83233 BERNAU AM CHEMSEE

Lärmschutzklassen Fassaden Wohnen	M 1 : 200
1. Obergeschoss	
2. Obergeschoss	
3. Obergeschoss	
4. Obergeschoss	