Sanierung Insel Wielandpark

BIBERACH
klein. stark. oberschwäbisch.

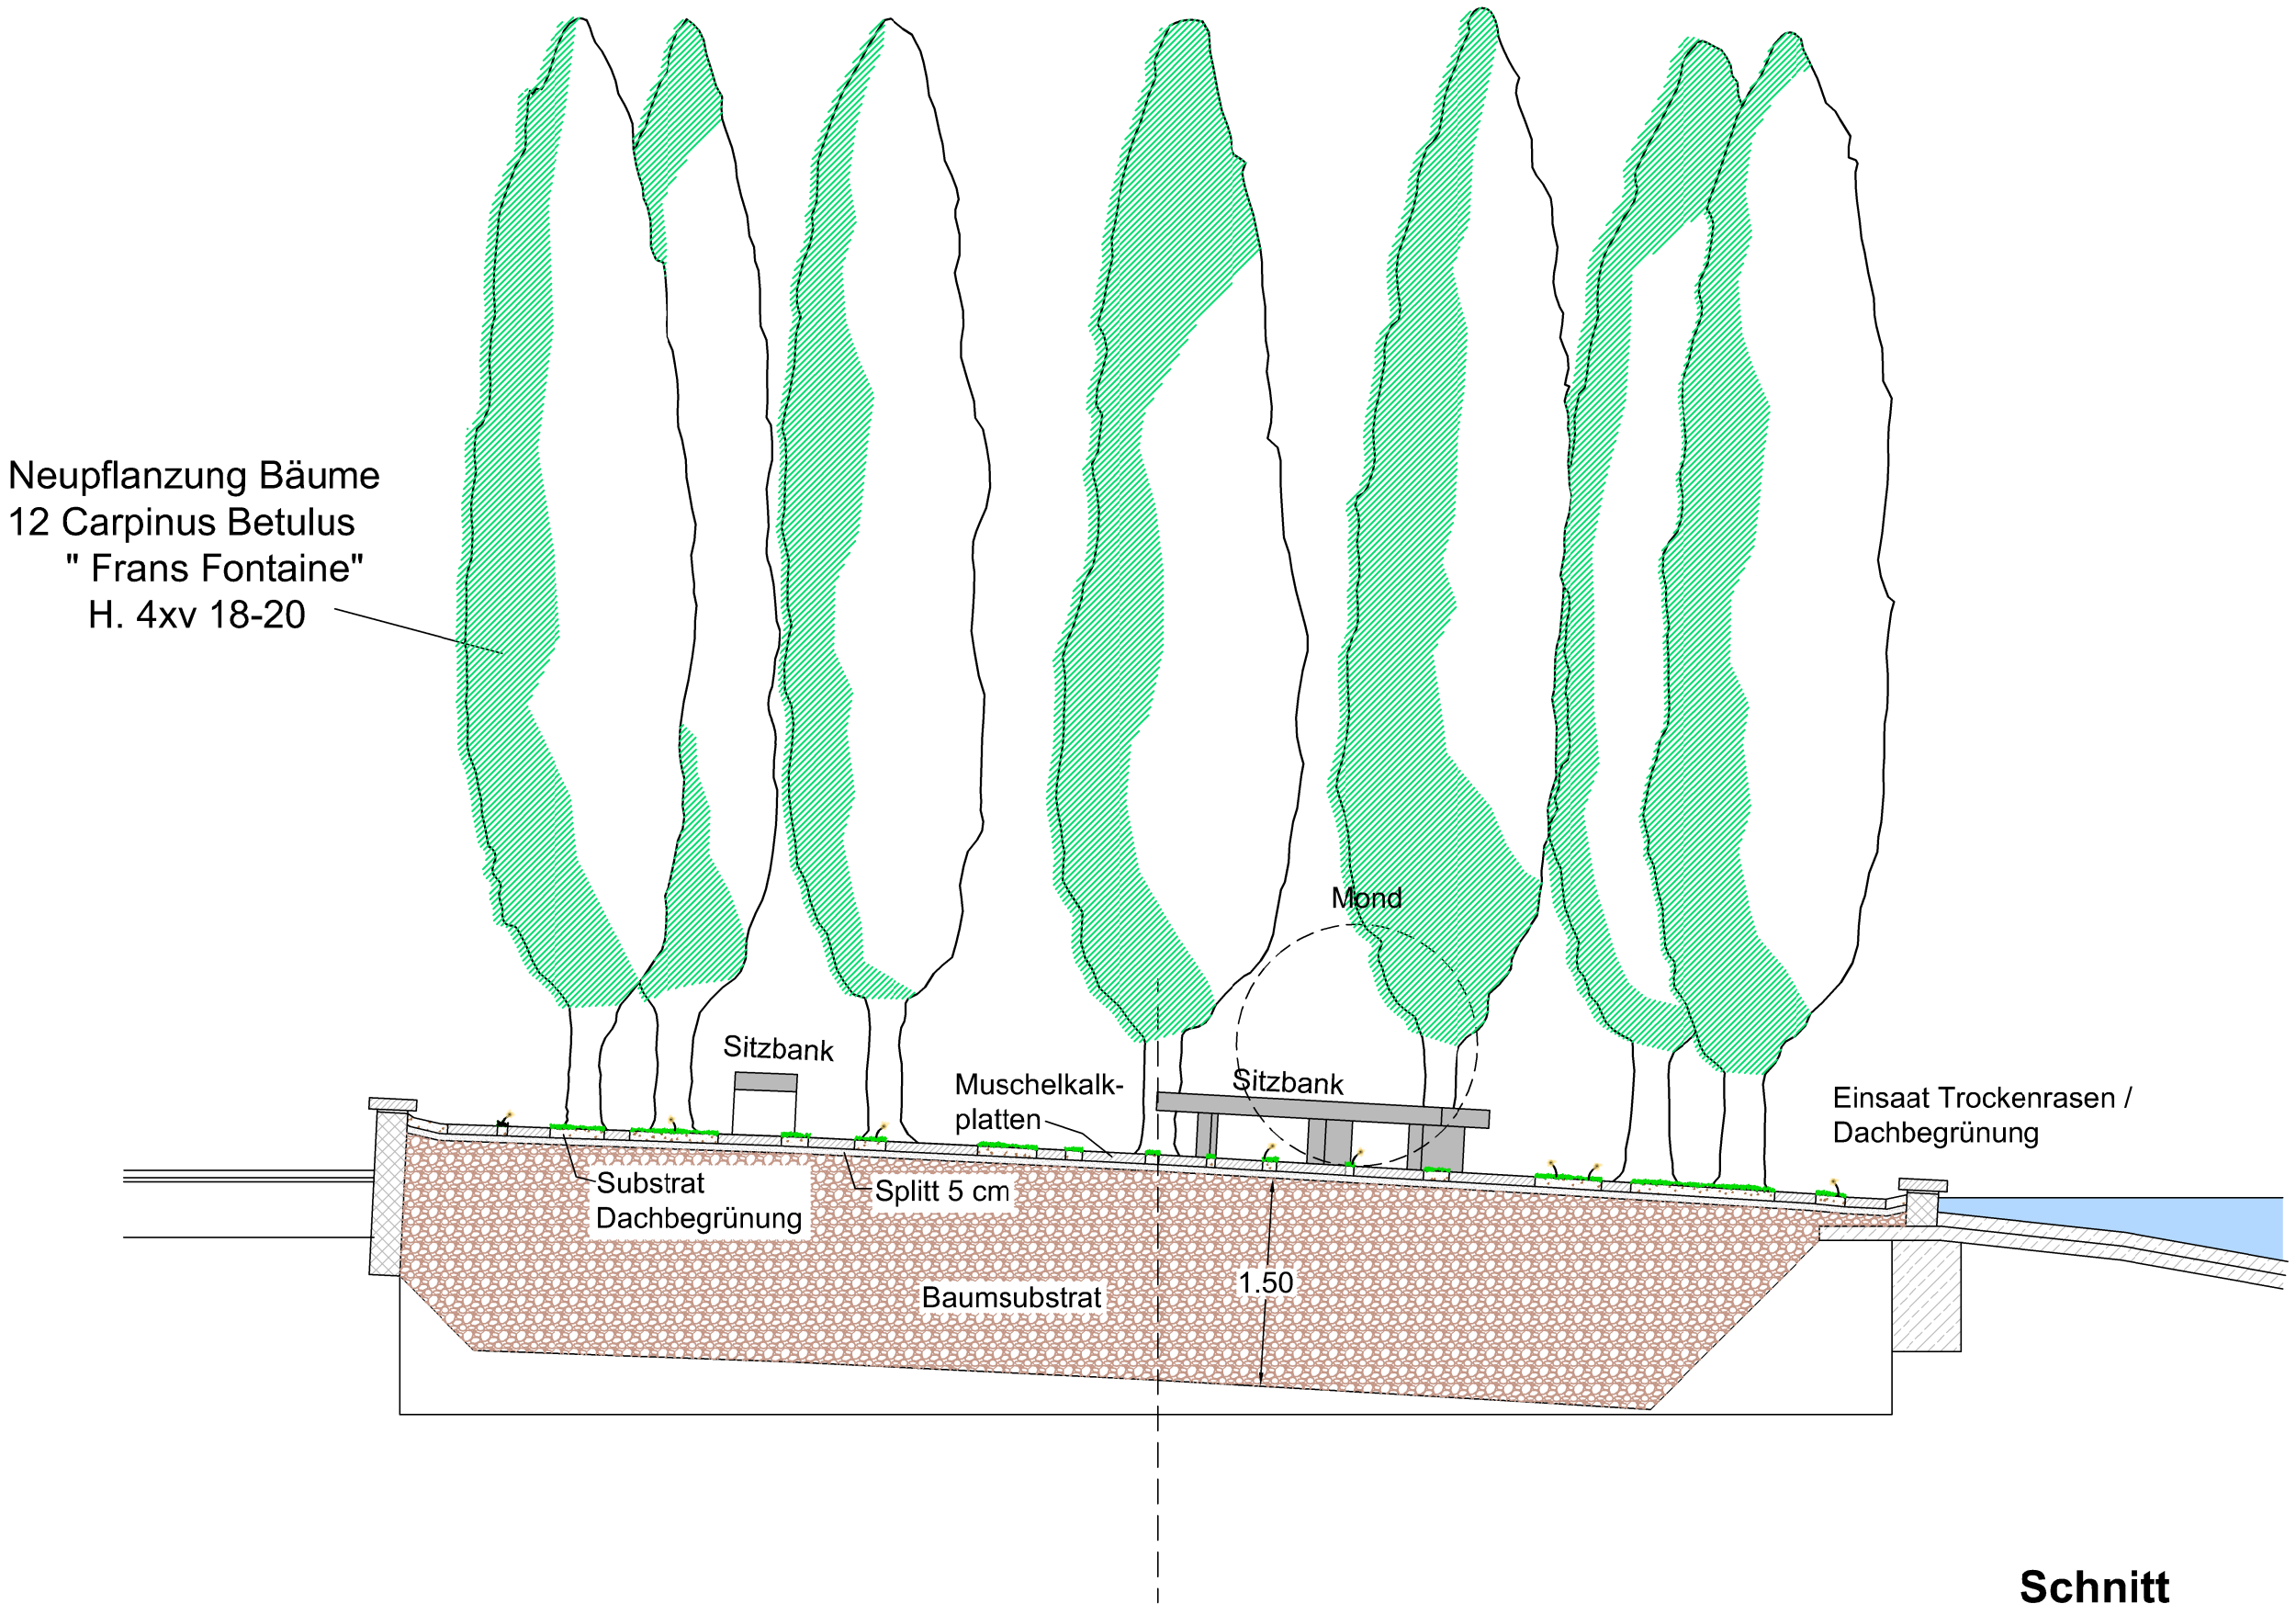

Schnitt

Plan im Original Maßstab 1 : 50

Stadtplanungsamt Biberach, den 26.04.2019

Q:\Planung\4.0_Gruenplanung\4.4 Objektplanung\4.4.7 Parkanlagen\Wielandpark\Sanierung Insel\Cad\Schnitt_Insel.dwg