
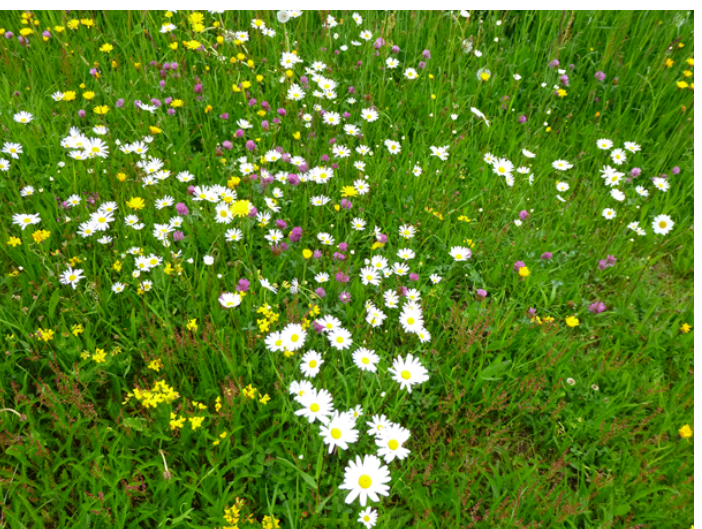


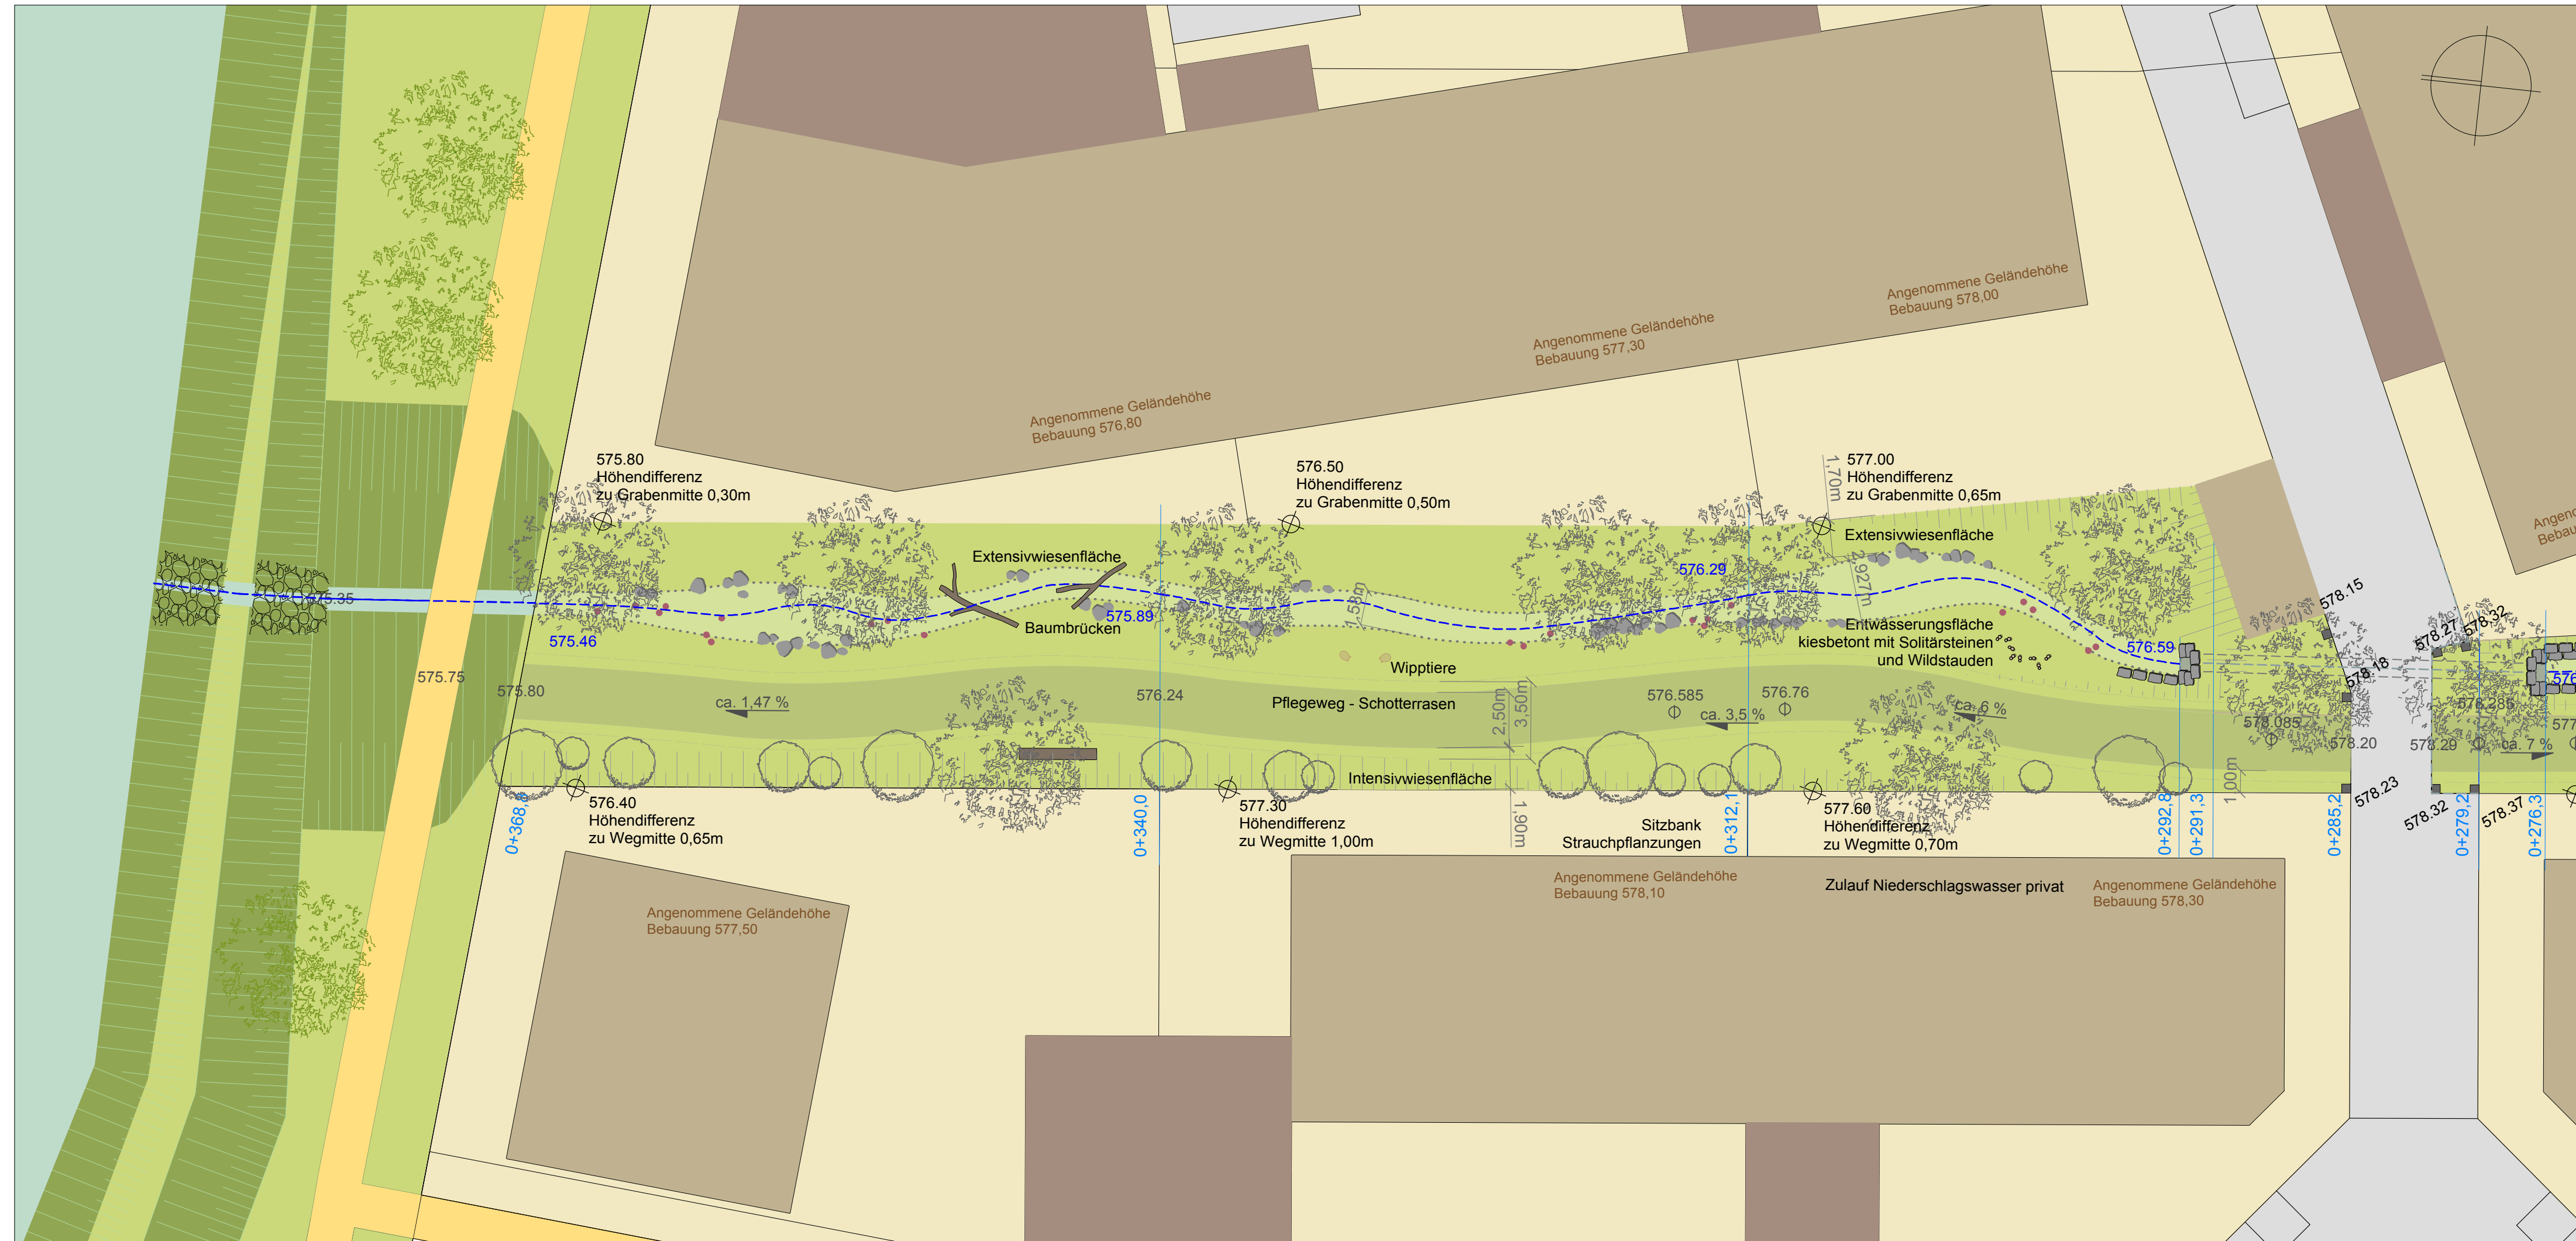

Wohngebiet Breite III - Biberach-Rindenmoos
Gestaltung Grünzug
Variante 1 - Teilbereich 4
88400 Biberach
M 1 : 200
29.11.2018
Überarbeitung 10. 05. 2019/23.05.2019

pro grünraum freiraumplanung
köhlesrain 83/5 88400 Biberach
tel 07351 301894 fax 07351 301895
pro. gruenraum@online.de