


Studie Freibad Biberach

06.06.2019


4_a

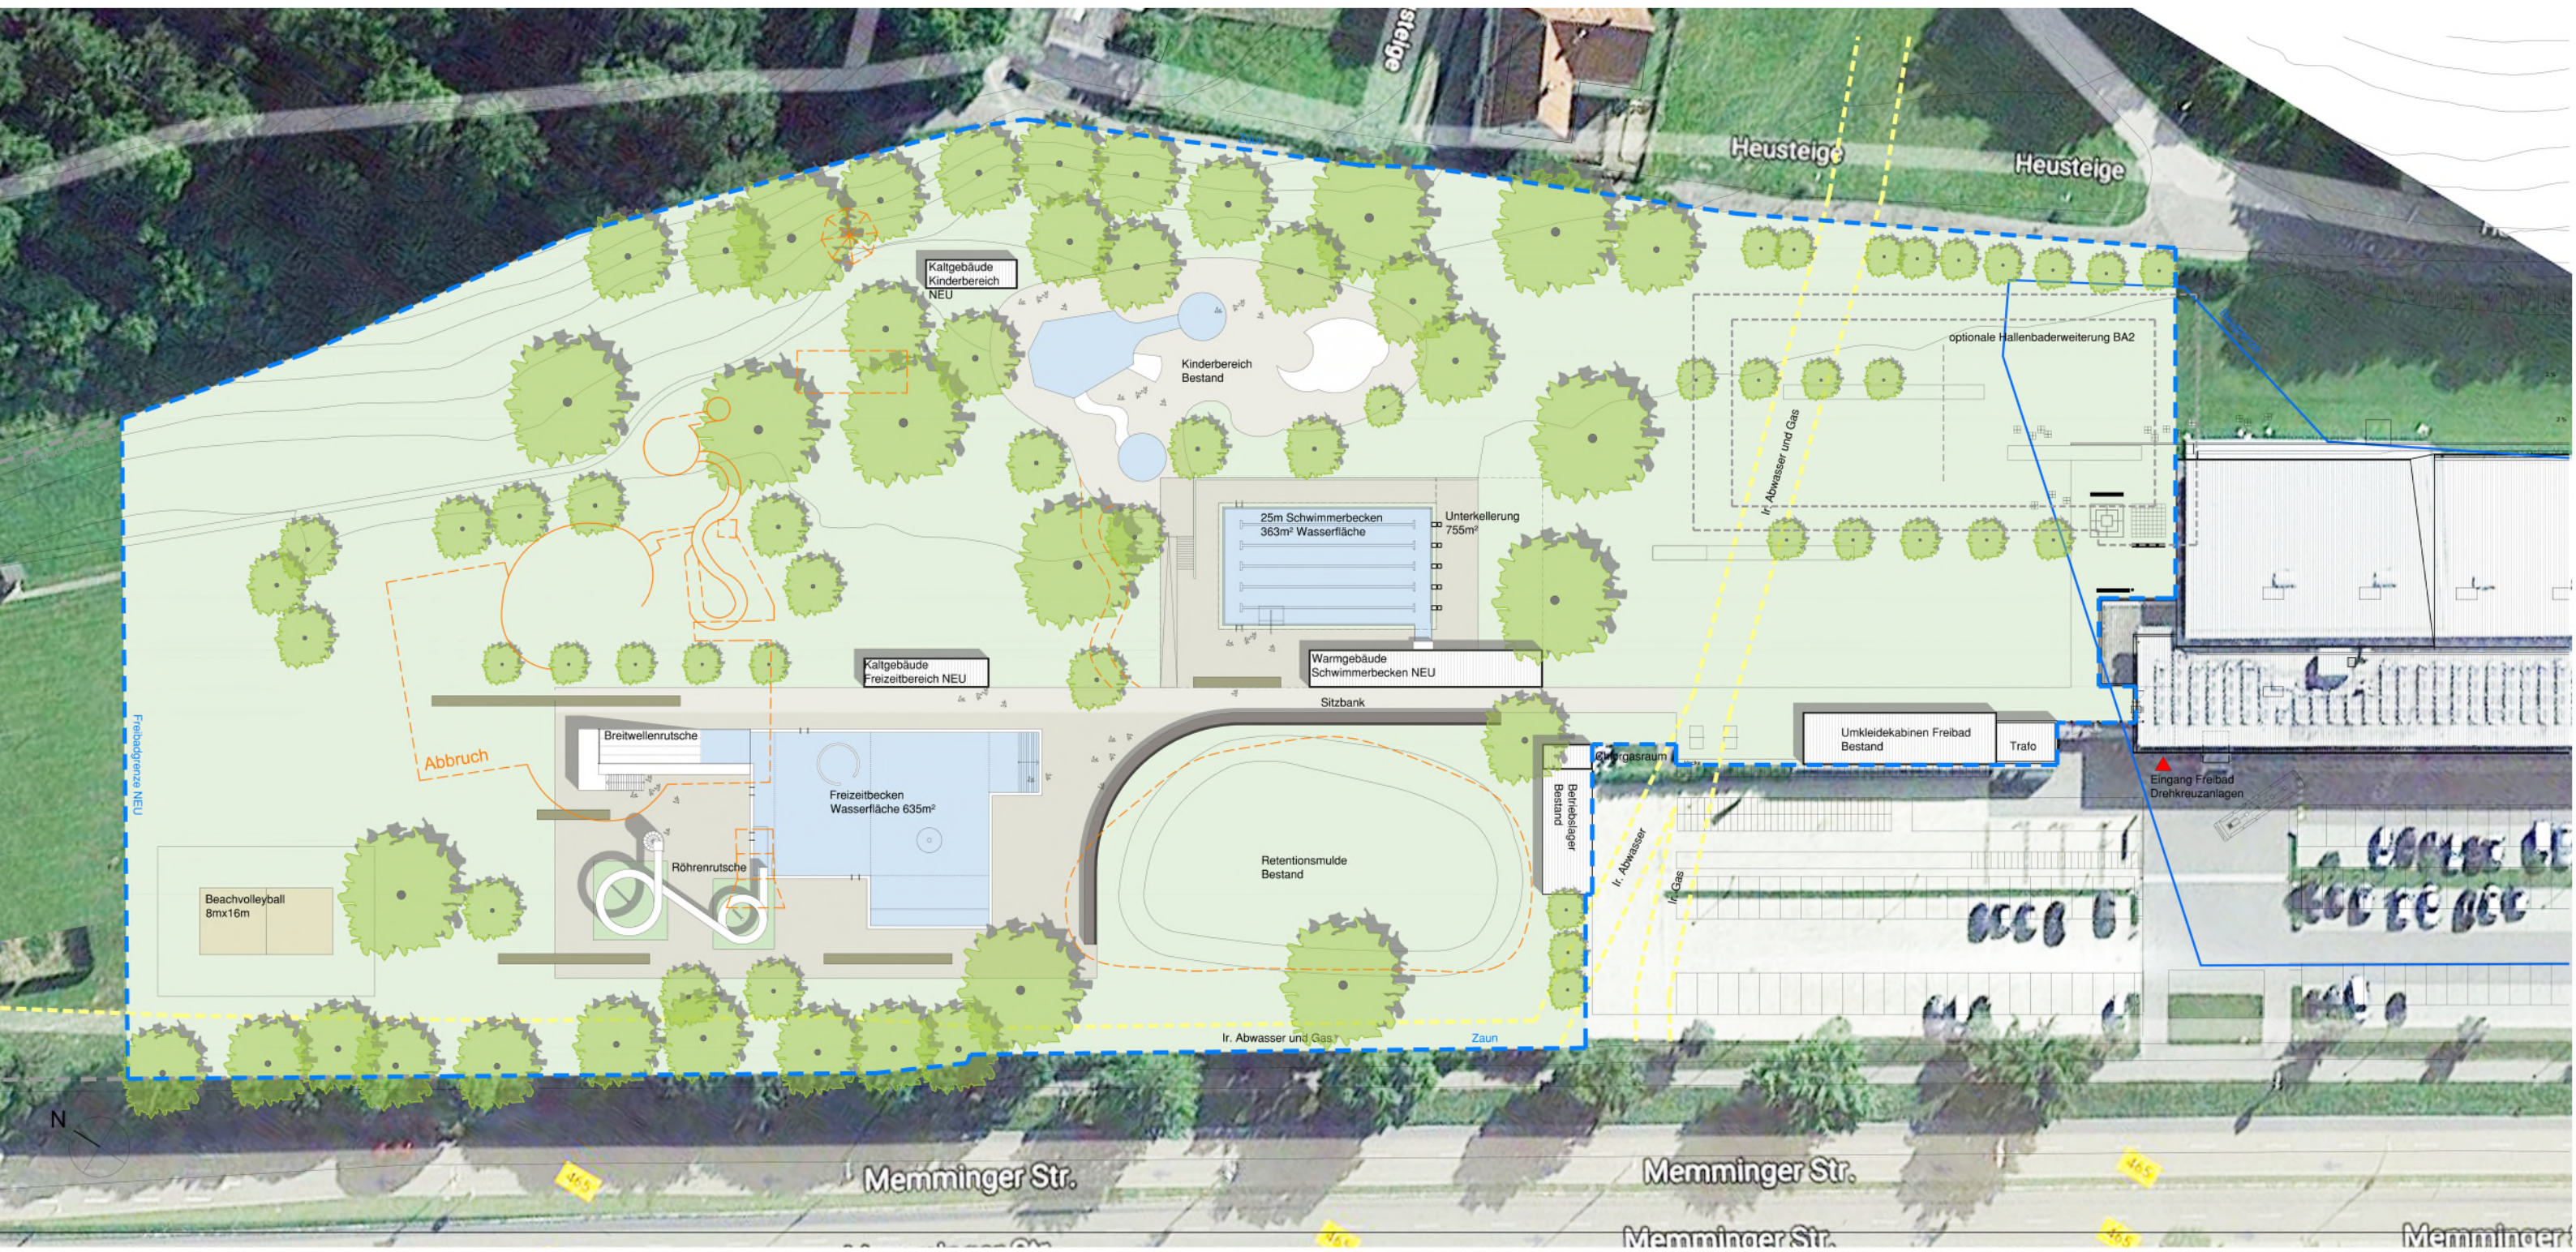

Studie Freibad Biberach
Luftbild o.M.

06.06.2019


4 a

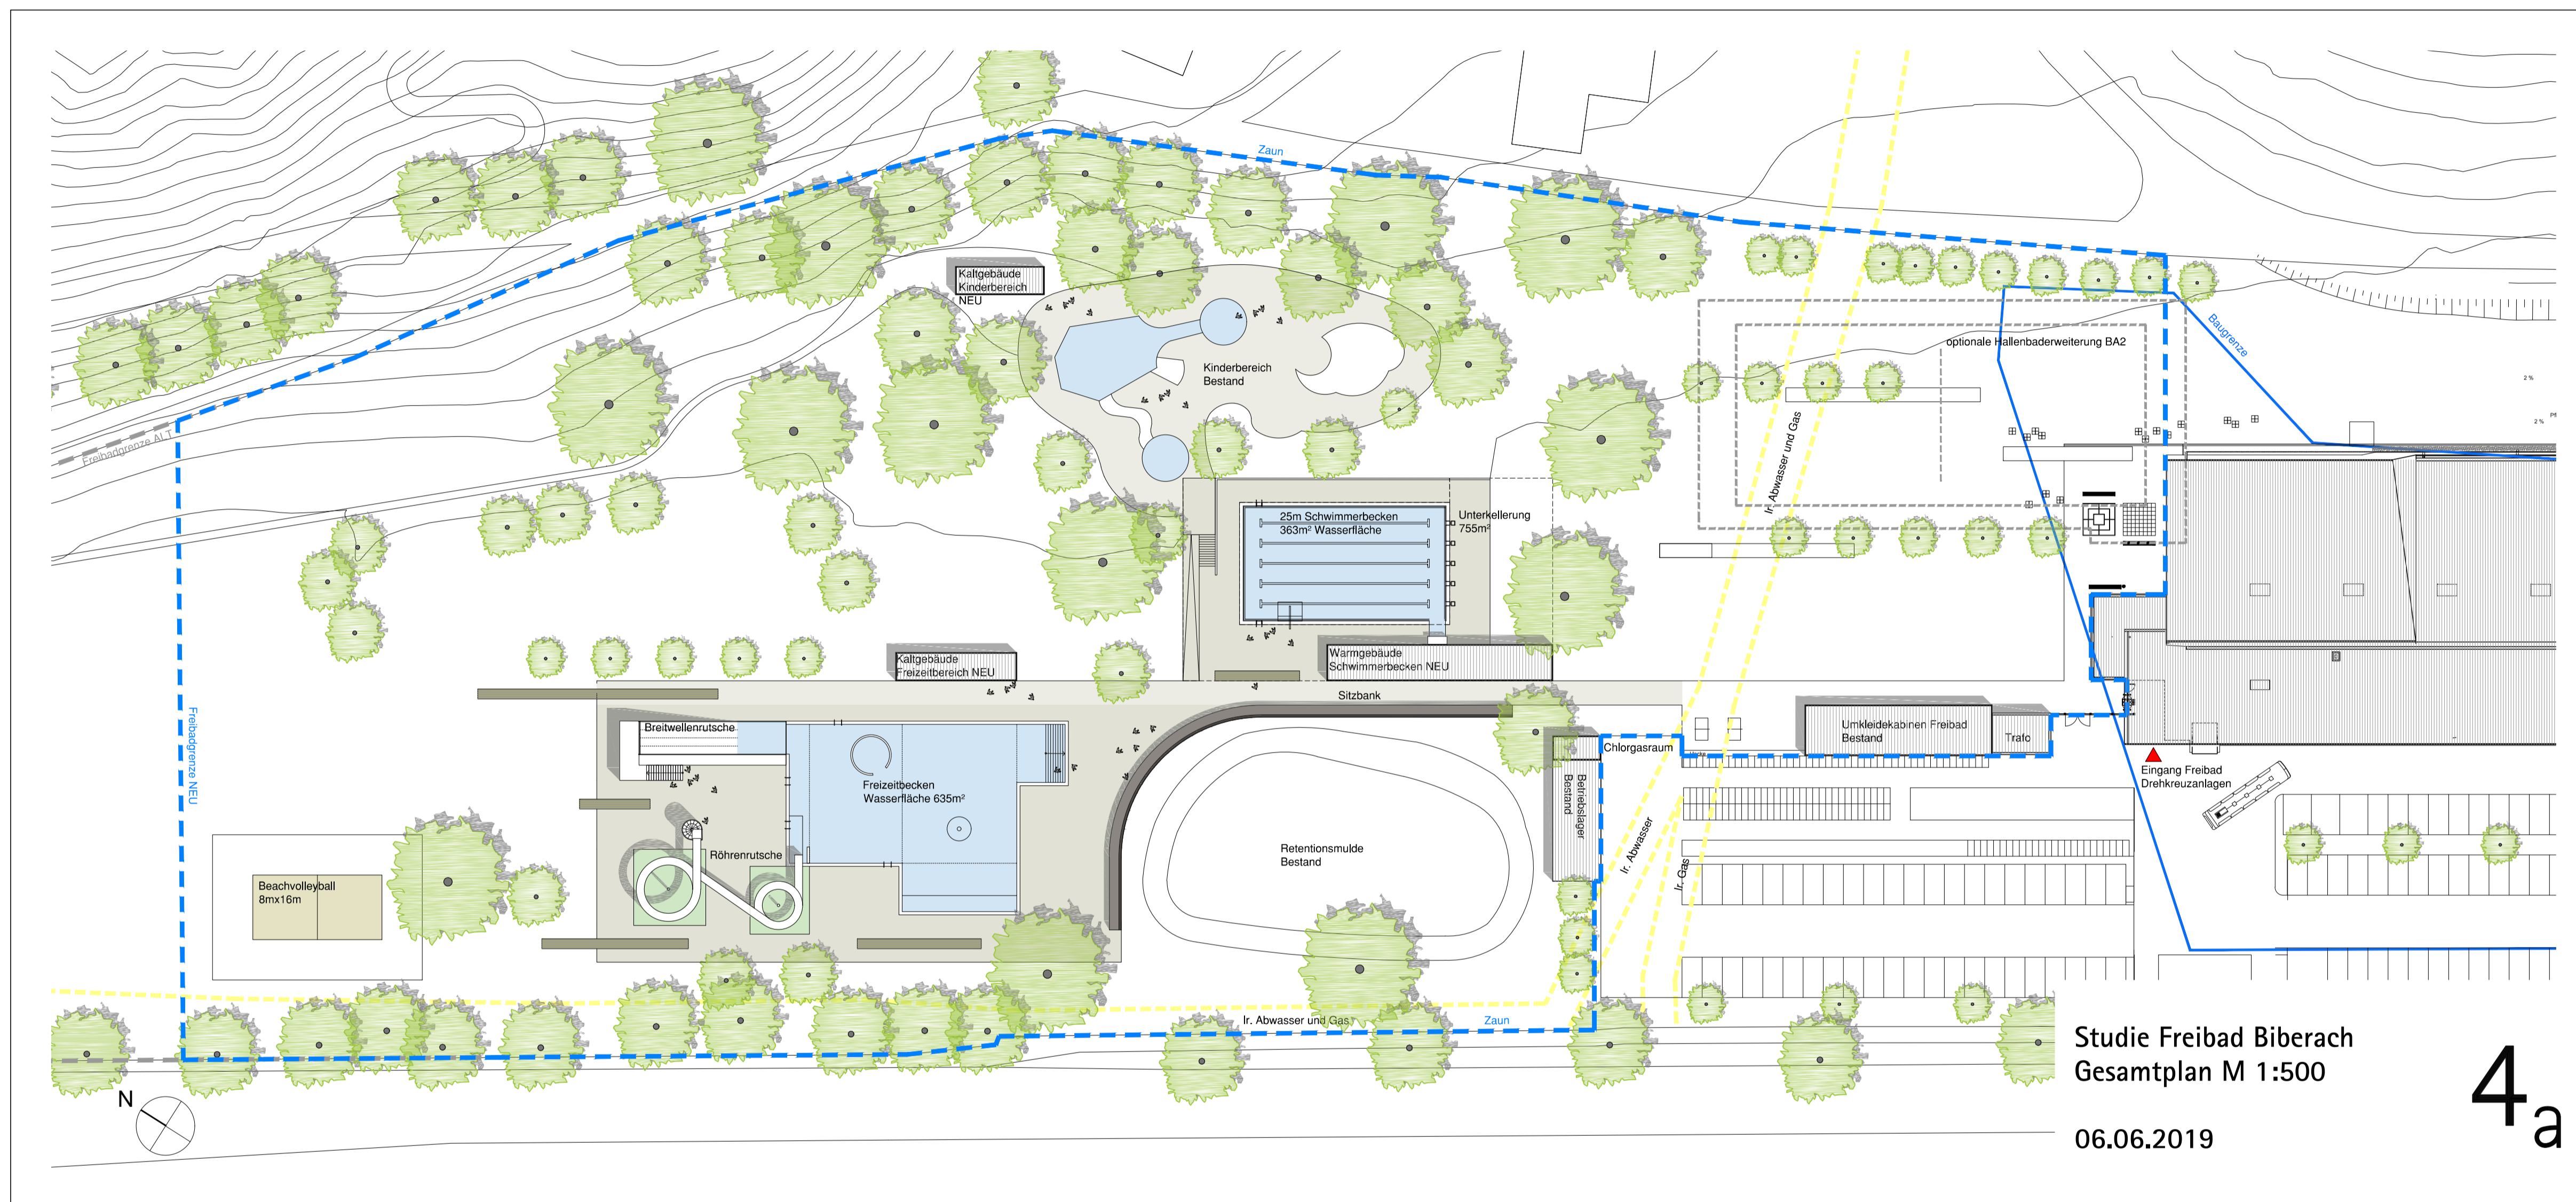

Studie Freibad Biberach
 Gesamtplan M 1:500

06.06.2019


4a

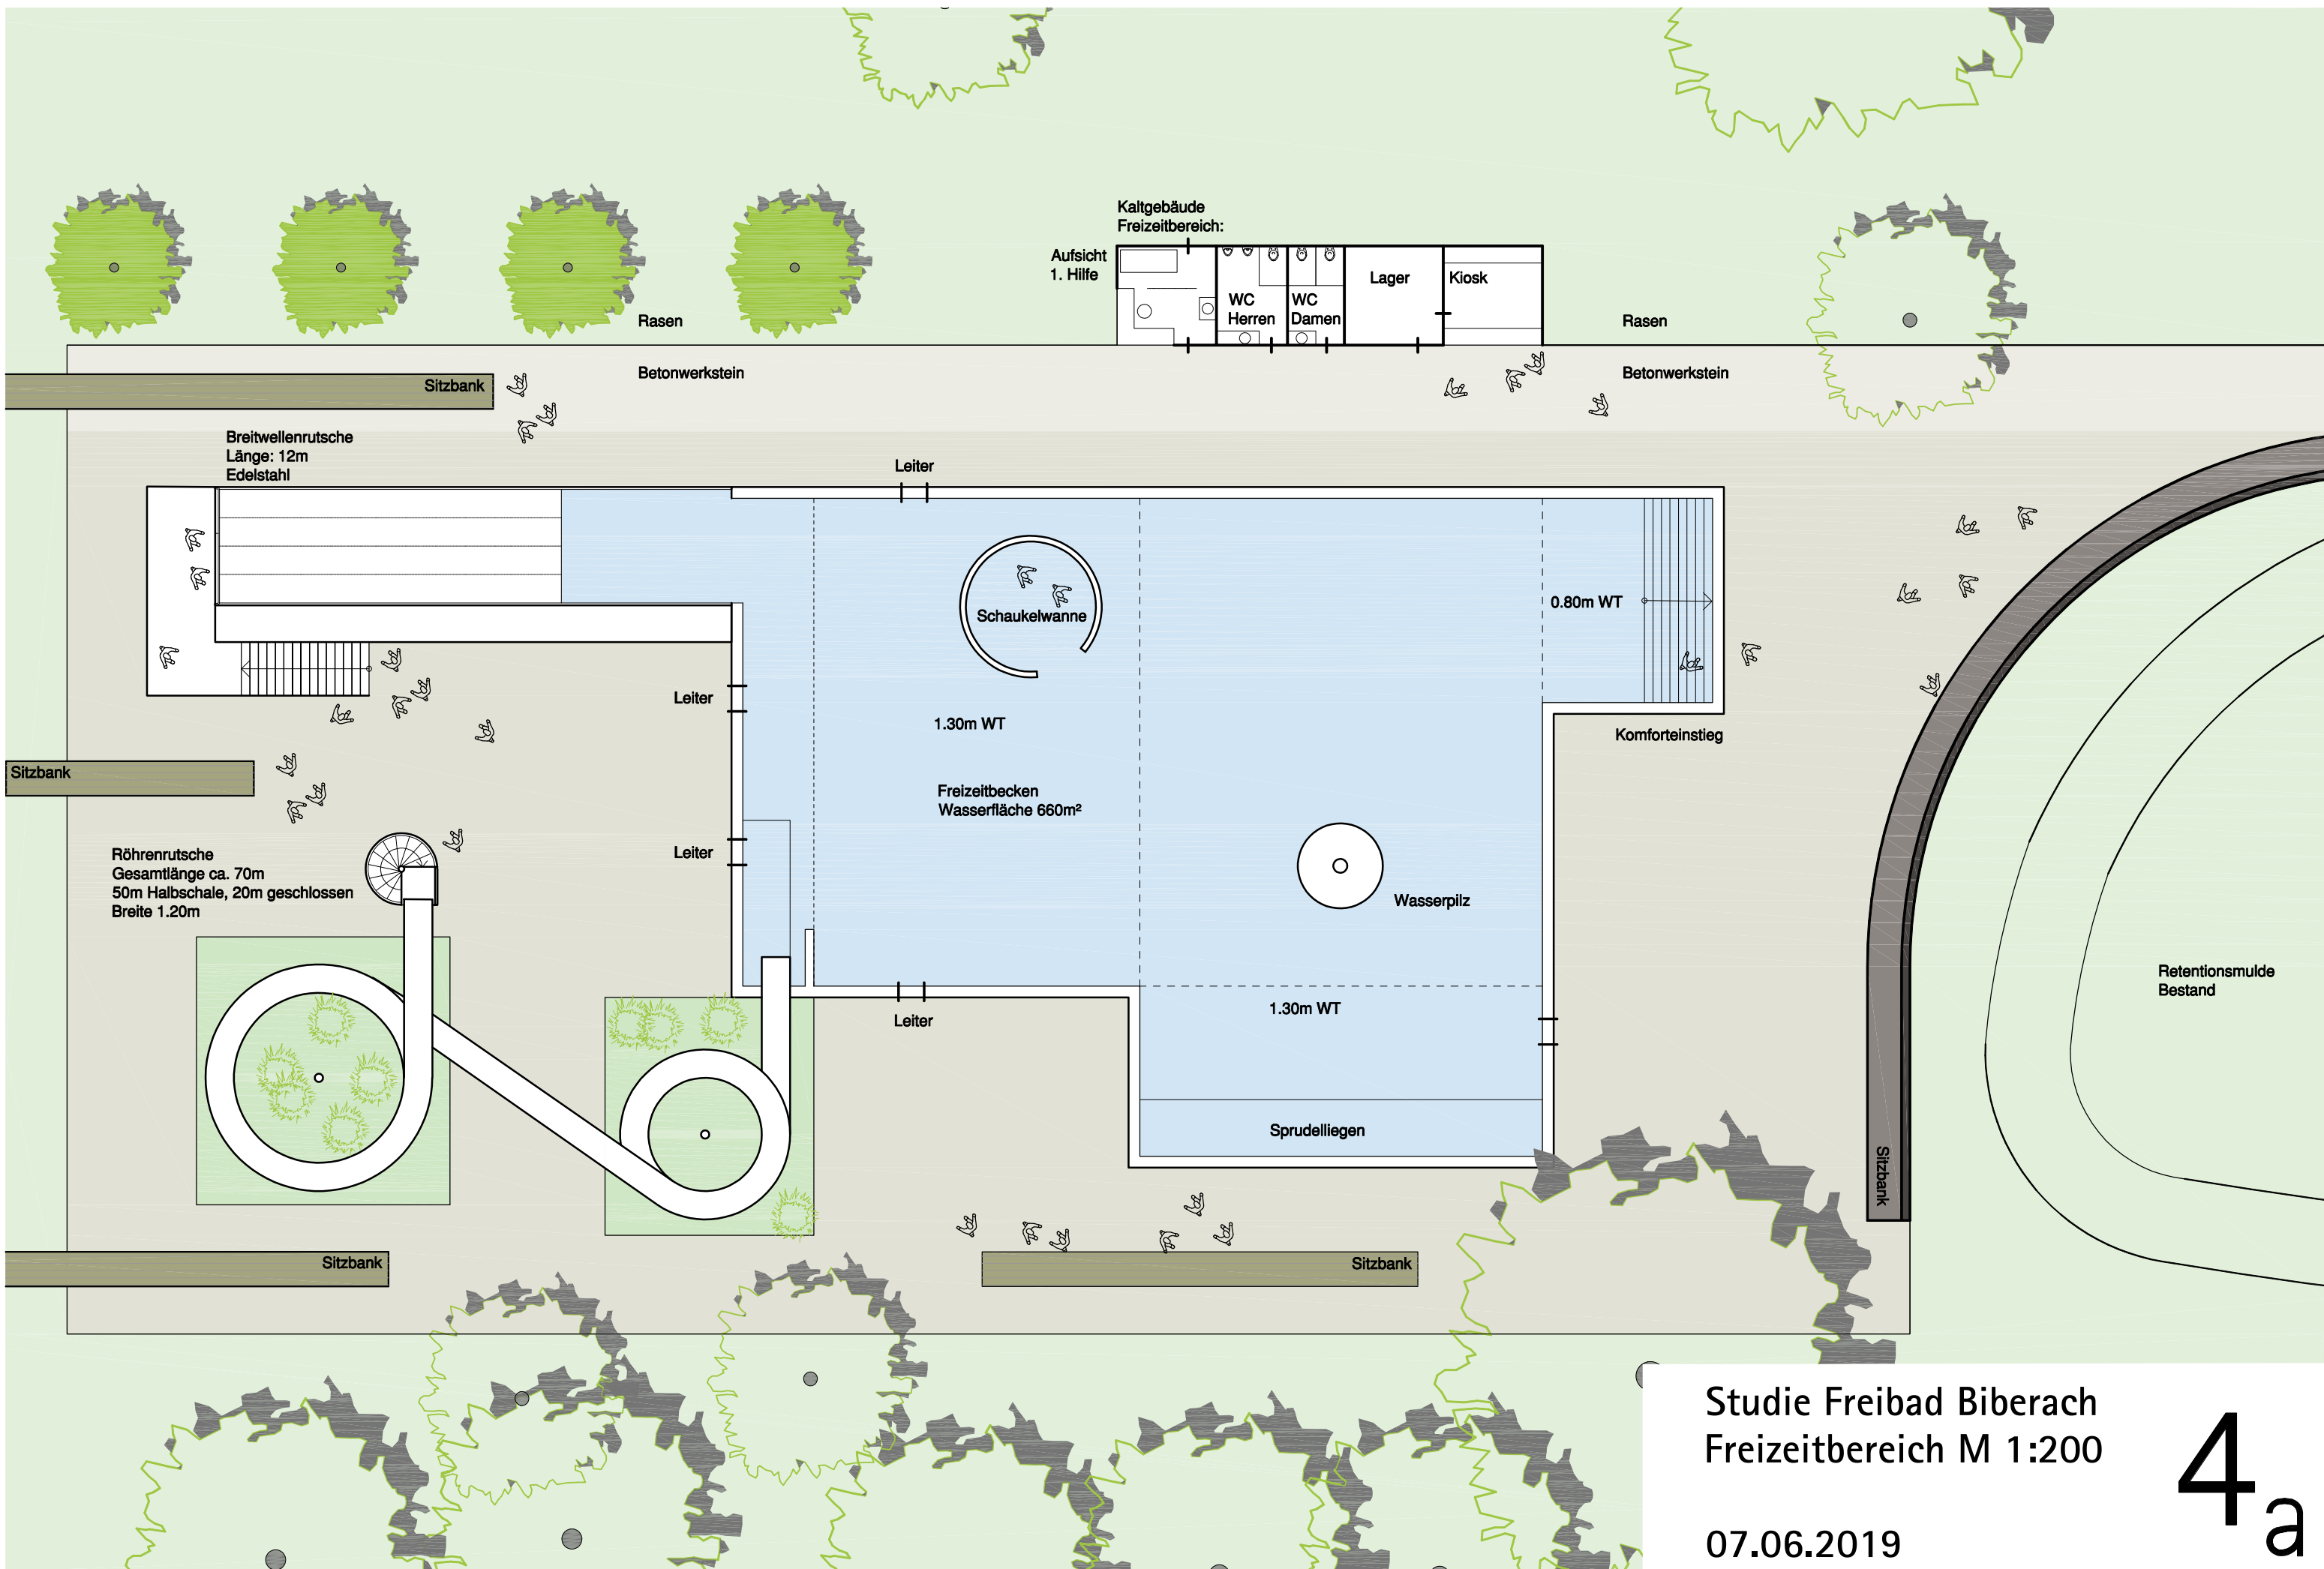

Studie Freibad Biberach
 Freizeitbereich M 1:200

07.06.2019

4a

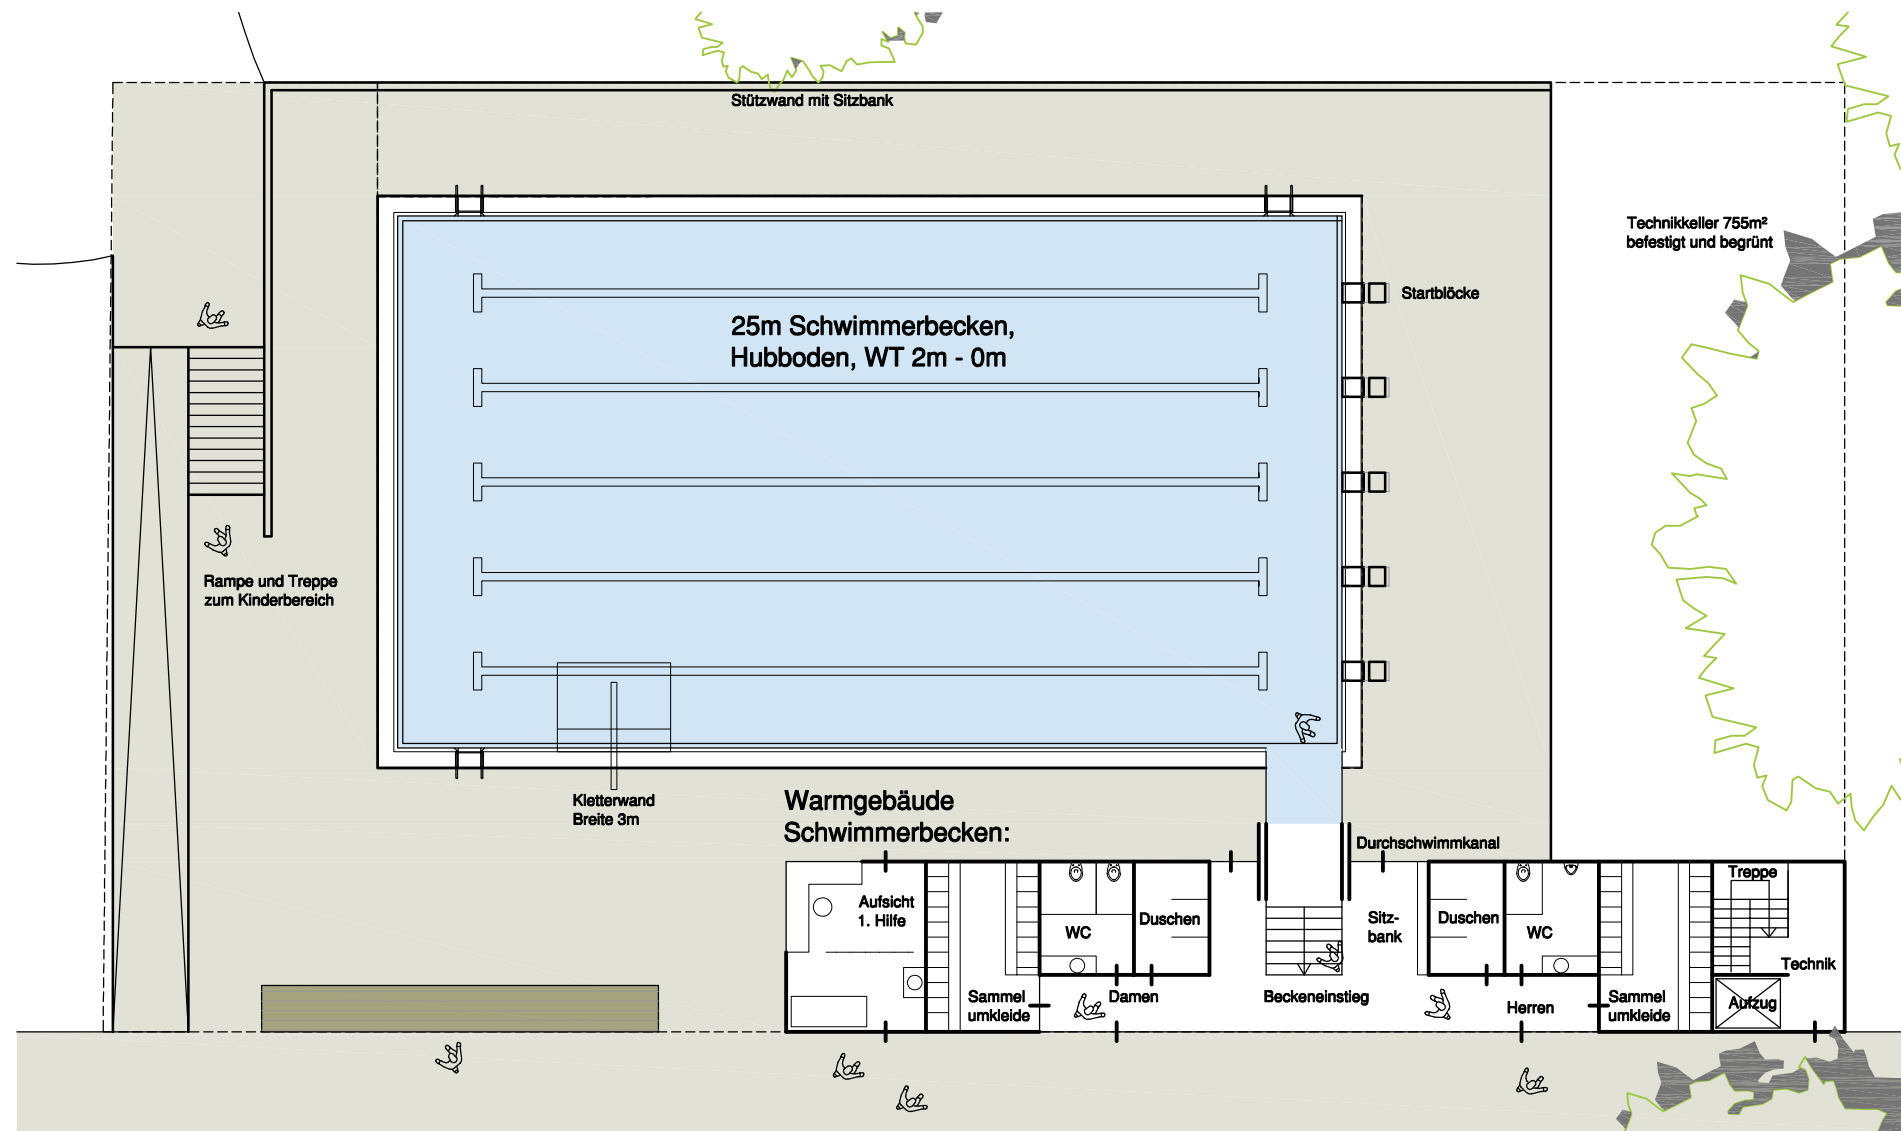

Studie Freibad Biberach
Gebäude M 1:200

07.06.2019

4a



Studie Freibad Biberach
Luftbild
06.06.2019

4_a