


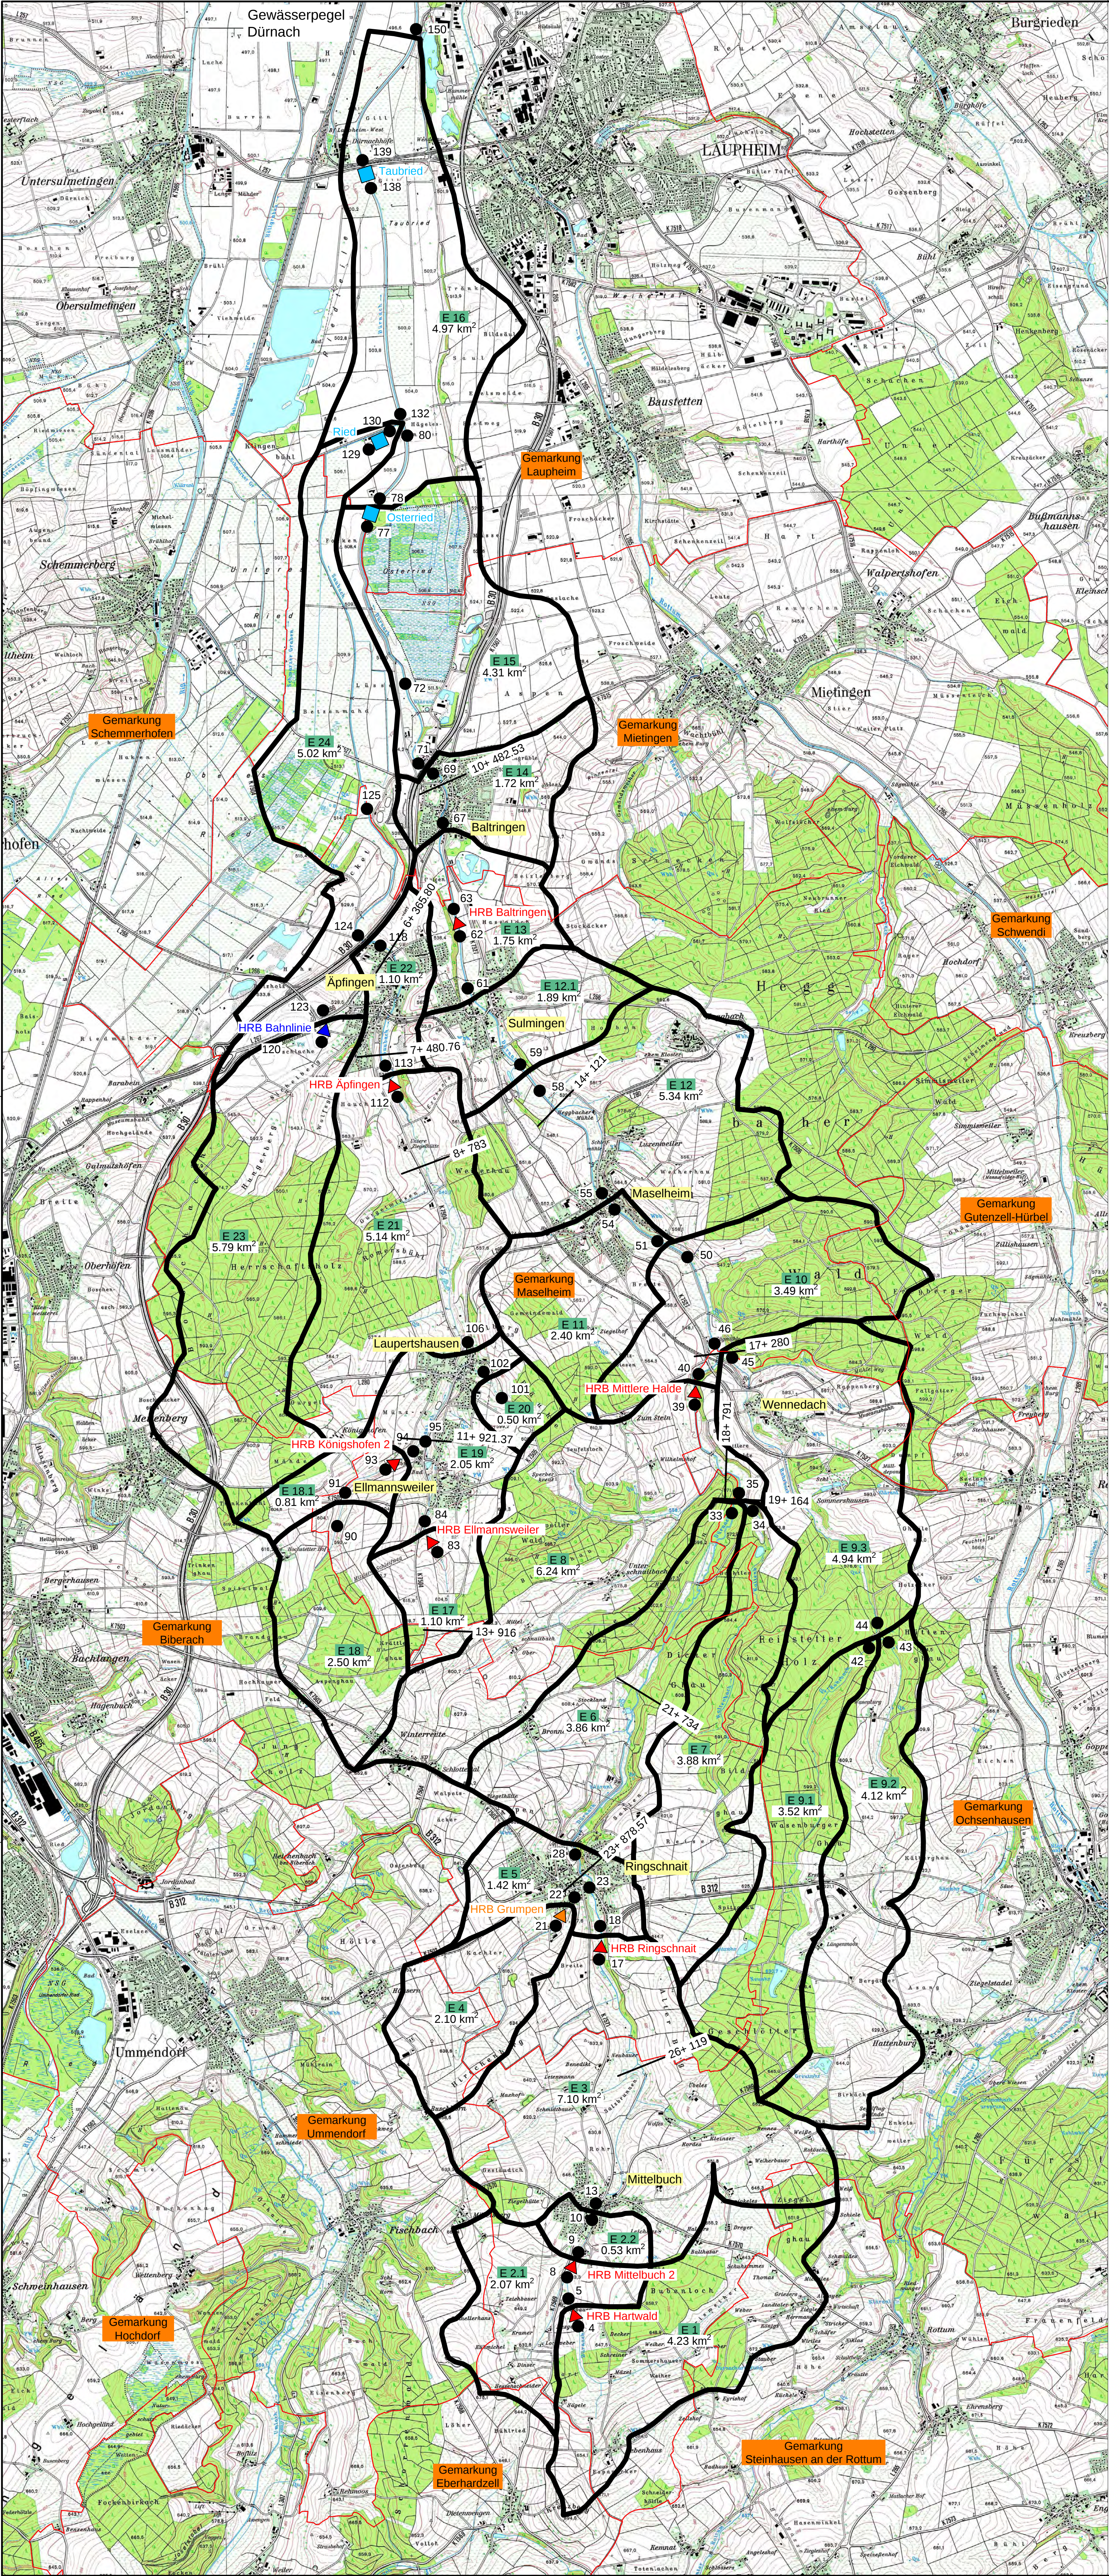

Gesamteinzugsgebiet 94 km²

Legende:

- E3 7.10 km² Einzugsgebietsnummer
- 7.10 km² Einzugsgebietsgröße in km²
- Berechnungsknoten
- ▼ HRB Hochwasserrückhaltung Bestand
- Ried natürliche Überschwemmungsfläche
- ▼ HRB Hartwald Hochwasserrückhaltebecken Planung
- ▼ HRB Gruppen Hochwasserrückhaltebecken 2017 fertiggestellt
- ▼ HRB Sulmingen Alternativstandort nicht berechnet
- 7+ 480 Gewässerstationierung
- Gemarkungsgrenze

Index	Änderung / Ergänzung	bearb.	gez.	Datum
a	Einzugsgebiet Nr. 9 unterteilt	RA	CM	30.04.2019
b				
c				
d				
e				
f				

Kataster: --

Koordinatensystem

Gauß - Krüger
UTM - ETRS89 / UTM Zone 32N

Höhensystem	Bereich
x Höhen im neuen System (NN), DHHN12 - Status 130	
f Höhen über Normalhöhen-Null (NN), DHHN2016 - Status 170	

RSI RAPP + SCHMID Infrastrukturplanung GmbH Rißstraße 19 88400 Biberach		Tel 07361 - 577 84 90 Fax 07361 - 577 84 99	info@rsi-bc.de www.rsi-bc.de
Bauherr	Anliegergemeinschaft Dürnach - Saubach	Anlage	5
Bauvorhaben	Flussgebietsmodell und Hochwasserschutzkonzept Dürnach / Saubach	Projektnummer 16-084-AGDS	
Planart	Einzugsgebietsplan	Zeichnungsname VP_EZG	
Bauphase	Studie	Maßstab 1:25000	
		Planimmer 16-084-AGDS_01	Index a
		Bearbeiter RA	Gecozeichnet MUCMKB/GIGB
		Datum	27.09.2018
		Unterschrift	

