Städtebauliches Konzept - „Gestaltung Bahnhofsumfeld/ZOB"

Rahmenplan

Bearbeitungsstand: 22.06.2020

Maßstab (im Original) 1:500

Format im Original DIN A1

0 10 20 30 m

Im Auftrag:

pp a|s pesch partner architekten stadtplaner GmbH Dortmund | Stuttgart
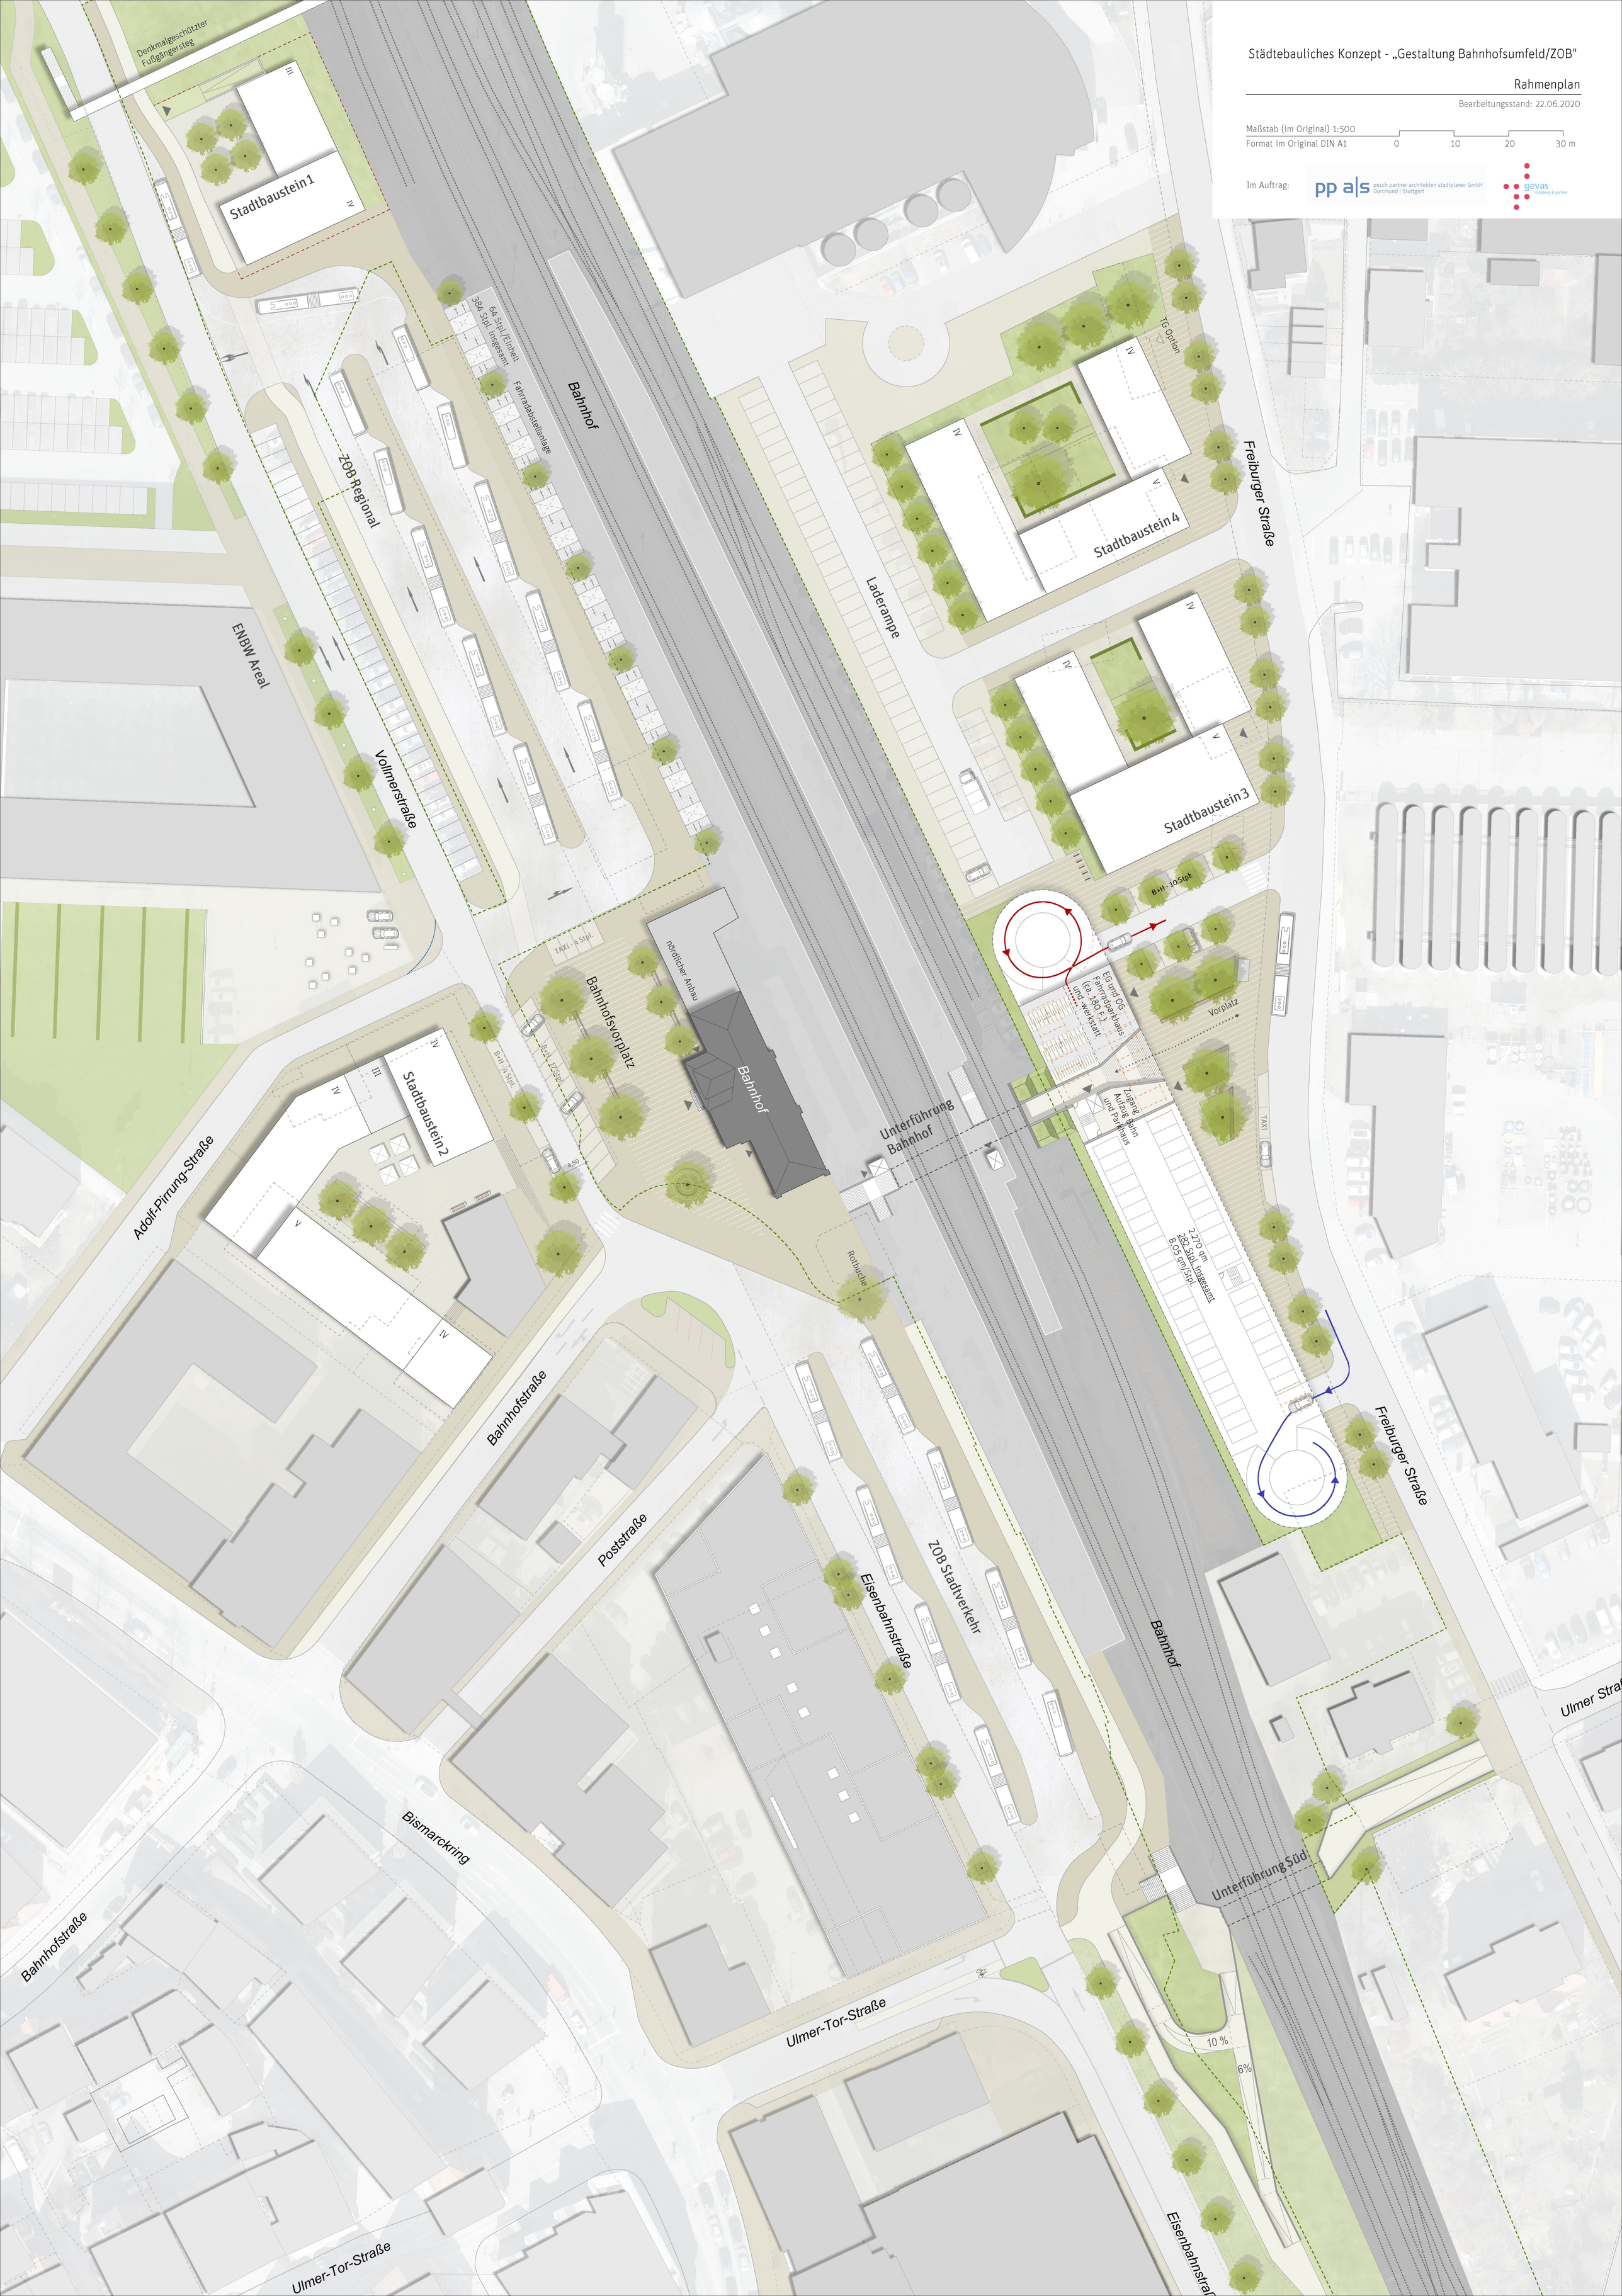
gevas humberg & partner