



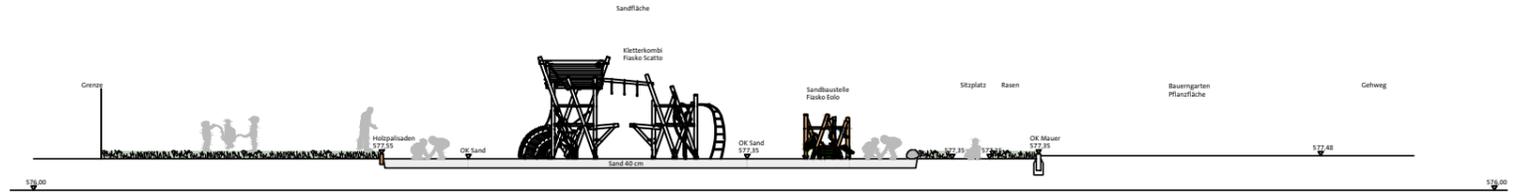


Schnitt A - A

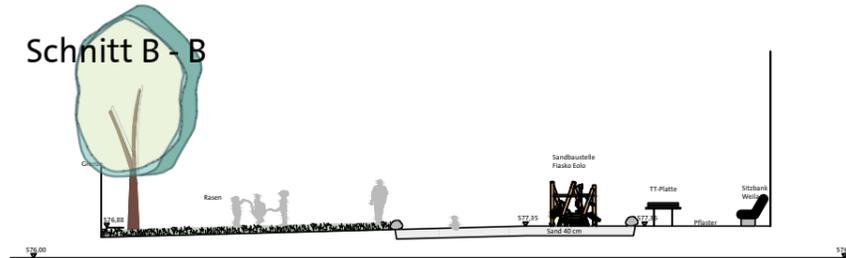


Schnitt B - B




Schnitt C - C

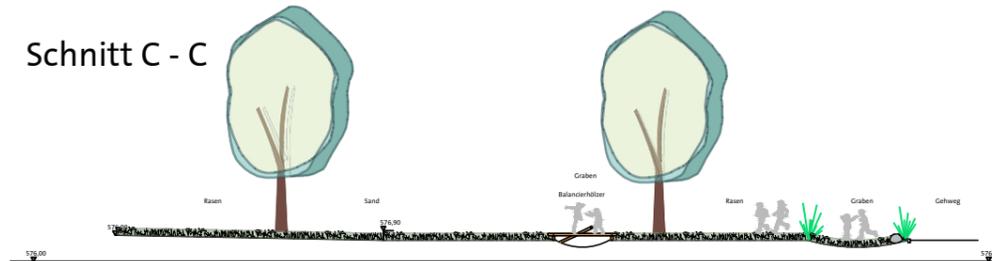

Schnitt D - D

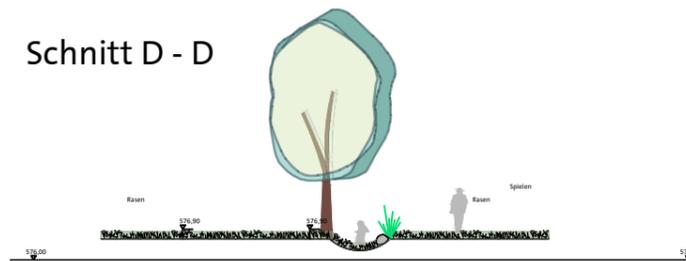

Schnitt E - E

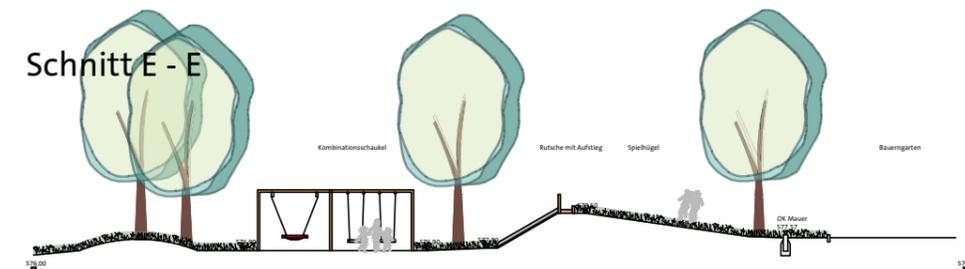

Spielplatz Rindenmoos

Vorentwurf und Schnitte

Plan im Original ohne Maßstab

Stadtplanungsamt Biberach, den 11.08.2020

